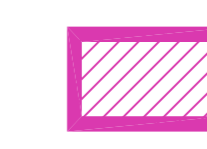



PIANTA SECONDO INTERRATO


Totale posti auto = 332

 Area regolamentata ad uso pubblico mq 2830,00

 Area parcheggi privati ex Legge Tognoli mq 7051,00

Calcolo verifica Art. 8.2.1 N.T.A. - Piano delle Regole

Area massima realizzabile = Volume totale / 4 mc =
 = 36083,18 / 4 = 9020,79 mq
 Area parcheggi privati reperita 7051 < 9020,79 mq

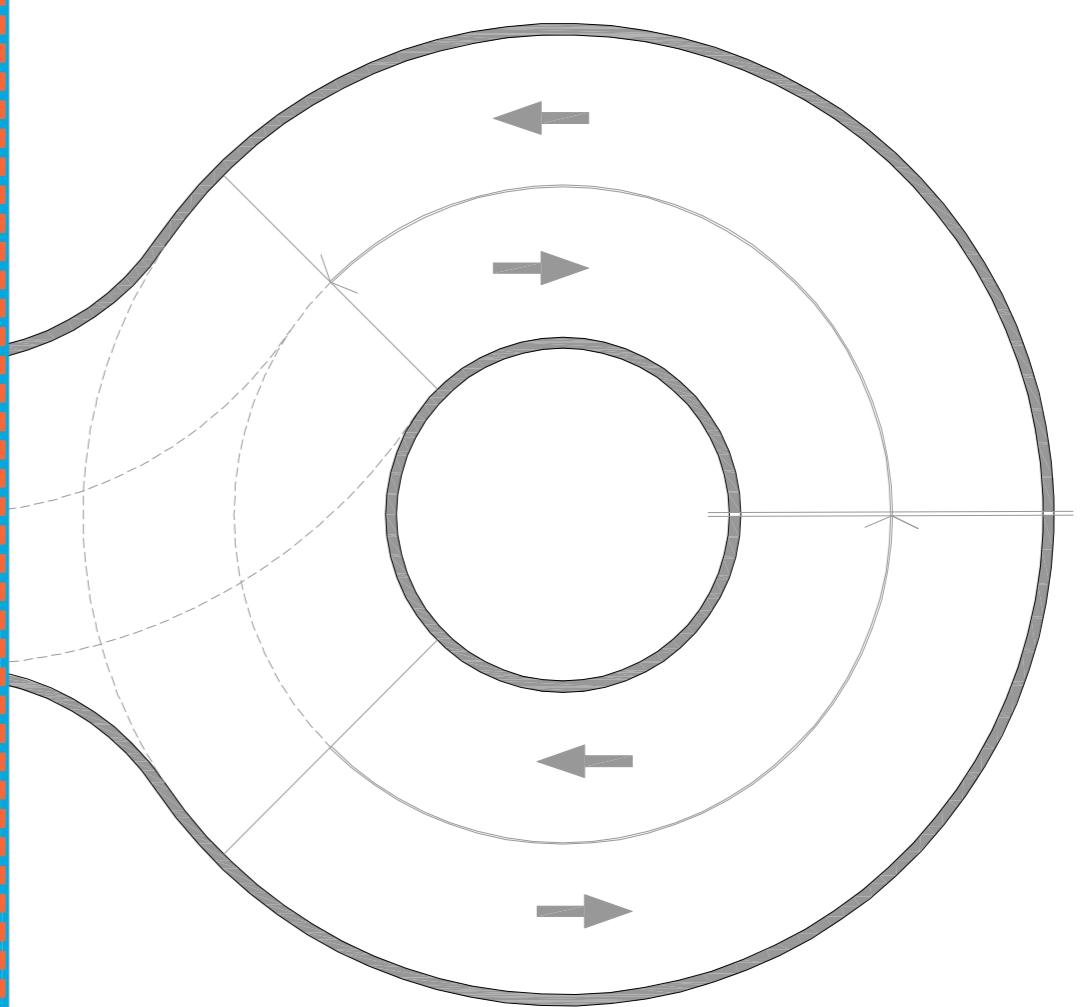

Arch. Pietro Valicenti
Arch. Attilio Gobbi

via Grismondi 13/a
 24123 Bergamo
 via Angelo Maj, 3
 24121 Bergamo

Committente
 Agatonisi S.r.l.
 largo Porta Nuova 14
 24122 Bergamo

Oggetto
 Piano Attuativo
 UMI 2 - Ambito Ate//s27

Tavola
 Schemi tipologici:
 piano secondo interrato

F3

Scala
 1:200

Data
 25 marzo 2014

Versione
 14