

CALCOLO SUPERFICIE TERRITORIALE


TRIANGOLO AREA IRREGOLARE	lati			semiperimetro [(a+b+c)/2] [m]	superficie [1/2*(p-a)*(p-b)*(p-c)] [mq]
	a [m]	b [m]	c [m]		
A*					11,90
B	10,57	55,00	52,69	59,13	276,35
C	52,69	8,15	53,54	57,19	214,63
D	53,54	6,43	59,24	59,61	83,76
E	59,24	147,50	205,11	205,93	1.199,29
F	205,11	41,66	223,81	235,29	3.973,00
G	223,81	10,84	224,50	229,58	1.212,10
H	224,50	21,58	211,99	229,04	1.916,46
I	211,99	61,60	181,64	227,62	5.210,09
J	181,64	21,80	176,74	190,09	1.899,67
K	176,74	31,00	178,76	193,25	2.738,80
L	178,76	13,00	181,56	186,66	1.142,81
M	181,56	25,73	188,56	197,93	2.285,45
N	188,56	14,63	181,49	192,34	1.184,00
O	181,49	6,52	176,55	182,28	380,82
P	157,70	53,16	137,05	173,96	3.550,41
Q	137,05	2,54	137,00	138,30	173,98
R*					195,30
S*					2,84
T*					17,89
U	10,84	28,78	20,25	29,94	79,96
V*					100,29
W*					17,89
X	27,44	28,78	5,68	30,95	77,18
Y*					61,75
Z	9,29	40,52	37,22	43,52	167,57
AA	37,22	41,66	27,58	53,23	502,90
AB	27,58	2,32	27,48	28,69	31,88

SUPERFICIE TERRITORIALE PREVISTA DAL PGT
somma da A ad AB **28.709**

SUPERFICIE ESCLUSA DALLA PROPOSTA DI PIANO ATTUATIVO
(proprietà Nordera Lino) somma da Y ad AB **764**

SUPERF. TERRITORIALE DELLA PROPOSTA DI PIANO ATTUATIVO IN VARIANTE
somma da A a X **27.945**

* SUPERFICI DETERMINATE CON CALCOLO ELETTRONICO

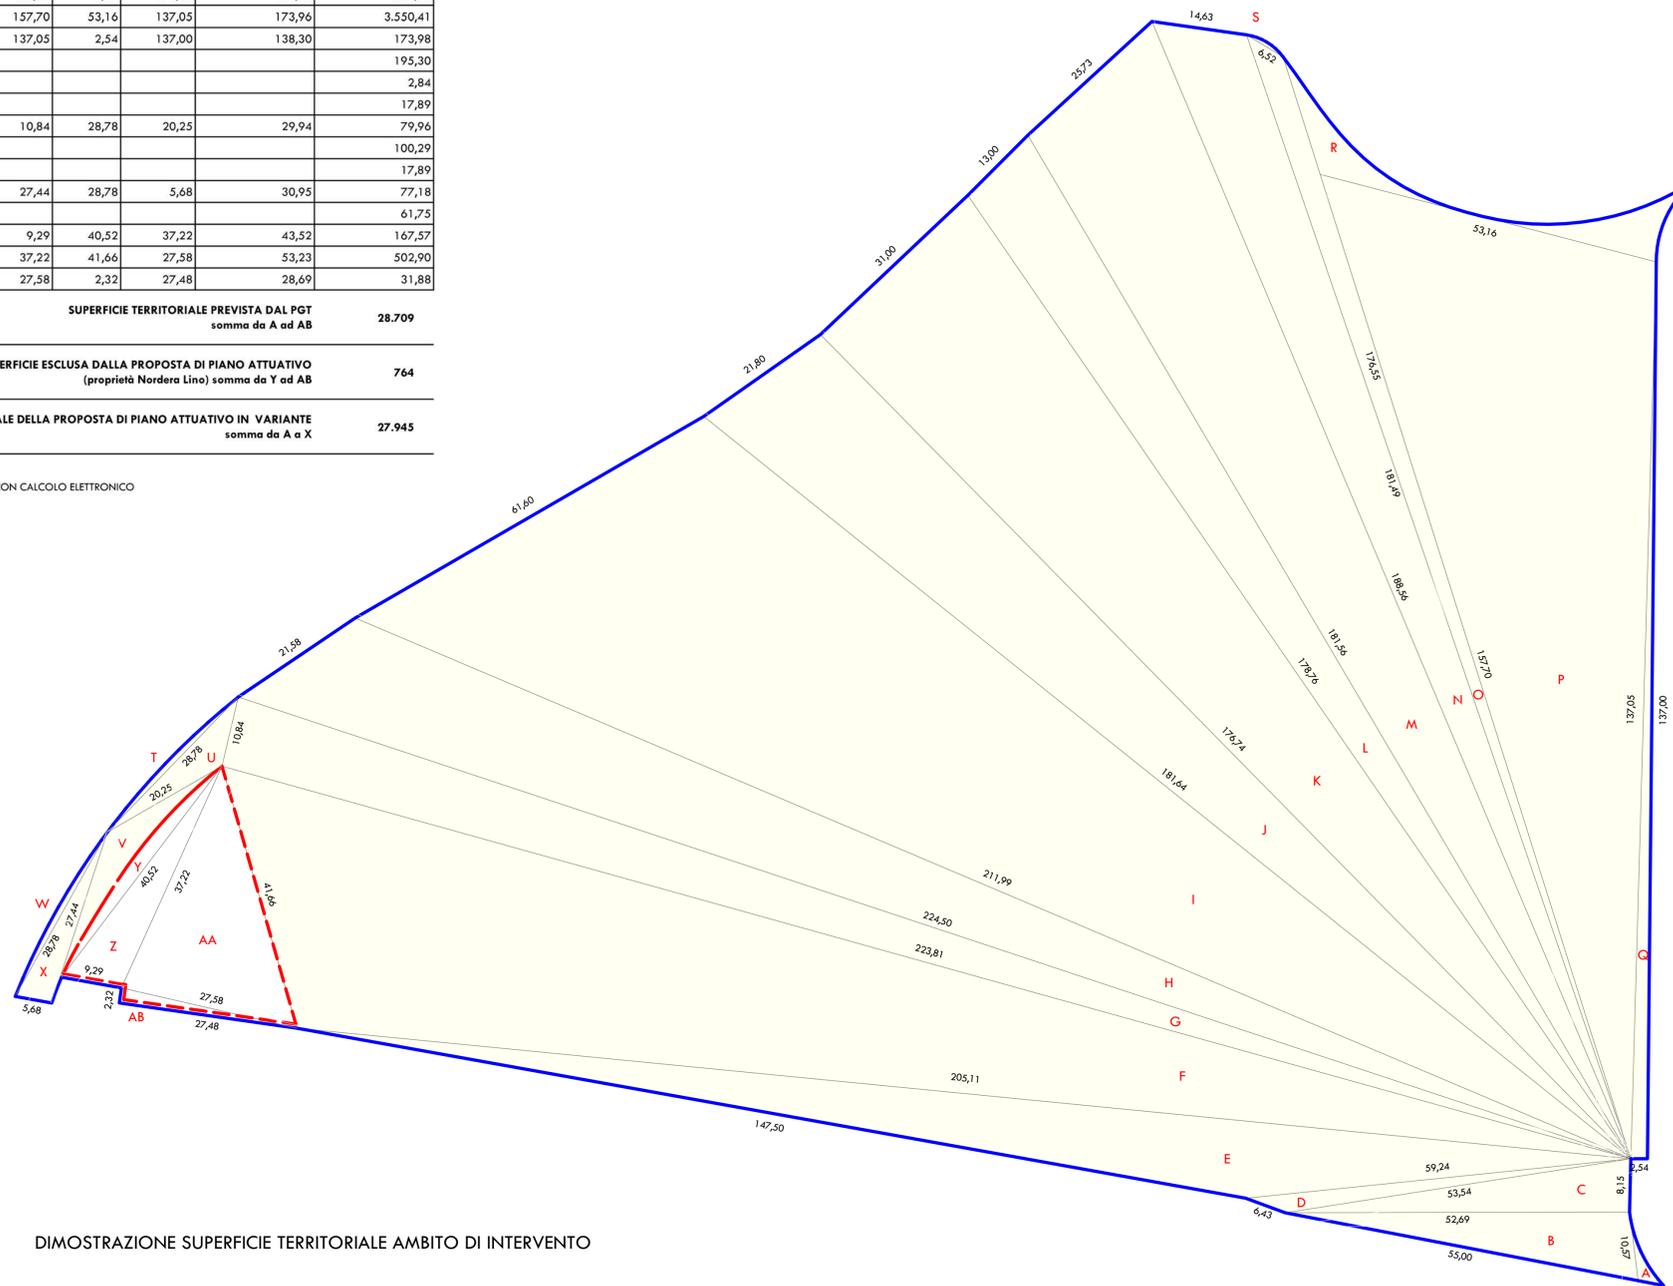

DIMOSTRAZIONE SUPERFICIE TERRITORIALE AMBITO DI INTERVENTO

LEGENDA

- Perimetro At_e17 previsto dal PGT
- - - Area esclusa dalla proposta di Piano Attuativo in variante al PGT (proprietà Nordera Lino)
- Superficie territoriale della proposta di Piano Attuativo in variante al PGT



STUDIO ARCHITETTURA

COMUNE DI BERGAMO	
AMBITO DI TRASFORMAZIONE At_e17	
PROPOSTA DI PIANO ATTUATIVO IN VARIANTE AL PGT	
coordinamento generale architetto Fabrizio Zambelli progetto architettonico architetto Fabrizio Zambelli architetto Andrea Borghi <small>via San Bernardino 45 24122 Bergamo (Italia) tel. +39 035 271965 fax +39 035 4327186 e-mail info@studiazambelli.it</small> progetto urbanistico architetto Laura Ferrari <small>piazza Monsignor G. Biella 10 20831 Seregno MB (Italia) tel. +39 0362 243711 mob. +39 335 7606739 e-mail lferrari@in-tema.com</small>	

Committente	Società Loreto Immobiliare s.r.l.	
Comune di	Bergamo - via M. L. King	
Progetto	Proposta di Piano Attuativo in variante al PGT	
Data	10 maggio 2018	prot.752x08

TAV.	05	Revisori
	scala 1 : 500	_____ _____ _____ _____