VISTA PROSPETTICA FABBRICATO B

VISTA PROSPETTICA FABBRICATO A

FABBRICATO B - PROSPETTO SUD
SCALA 1:200

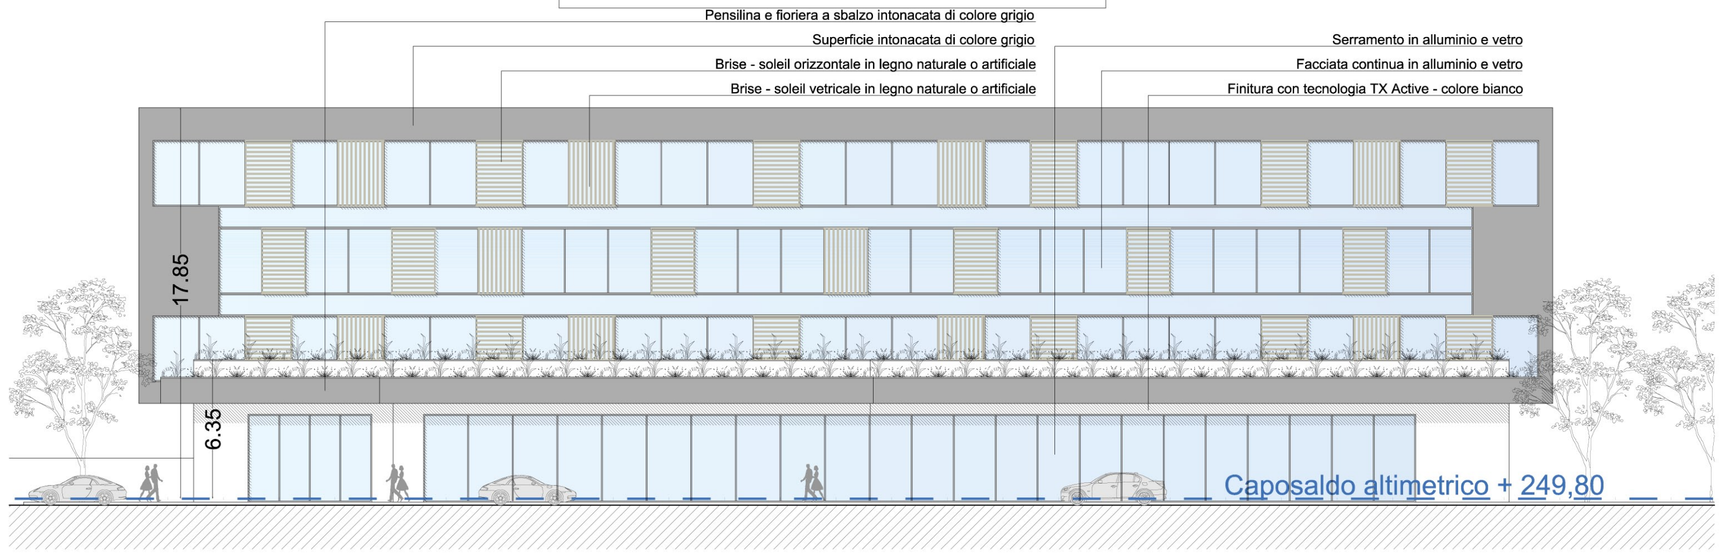

FABBRICATO B - PROSPETTO OVEST
SCALA 1:200

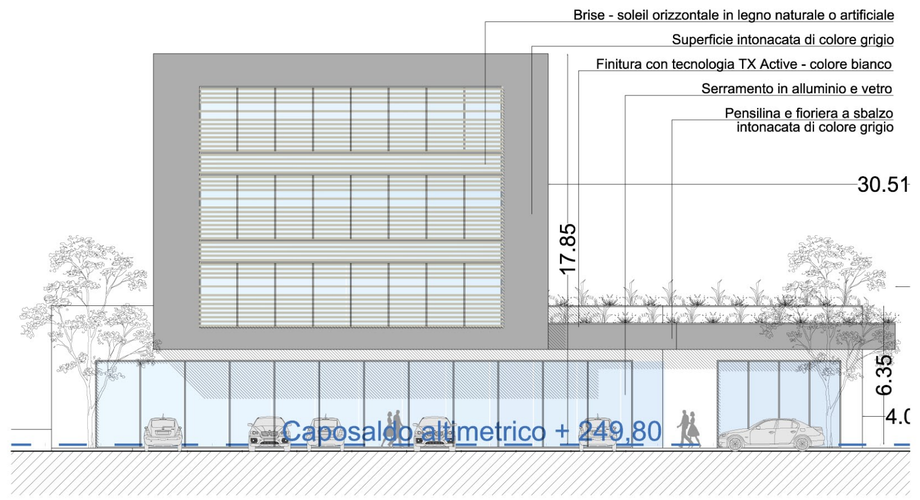

FABBRICATO B - SEZIONE B-B
SCALA 1:200

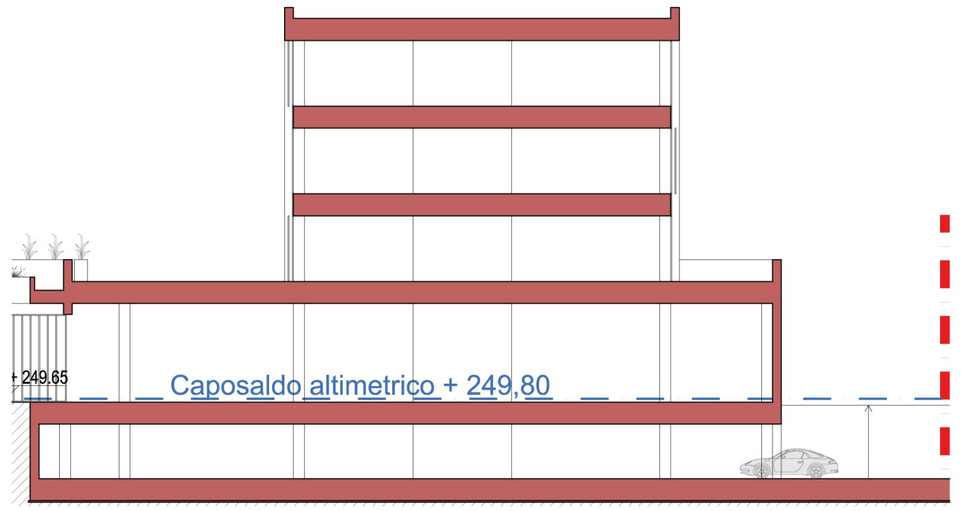

FABBRICATO B - PROSPETTO NORD
SCALA 1:200

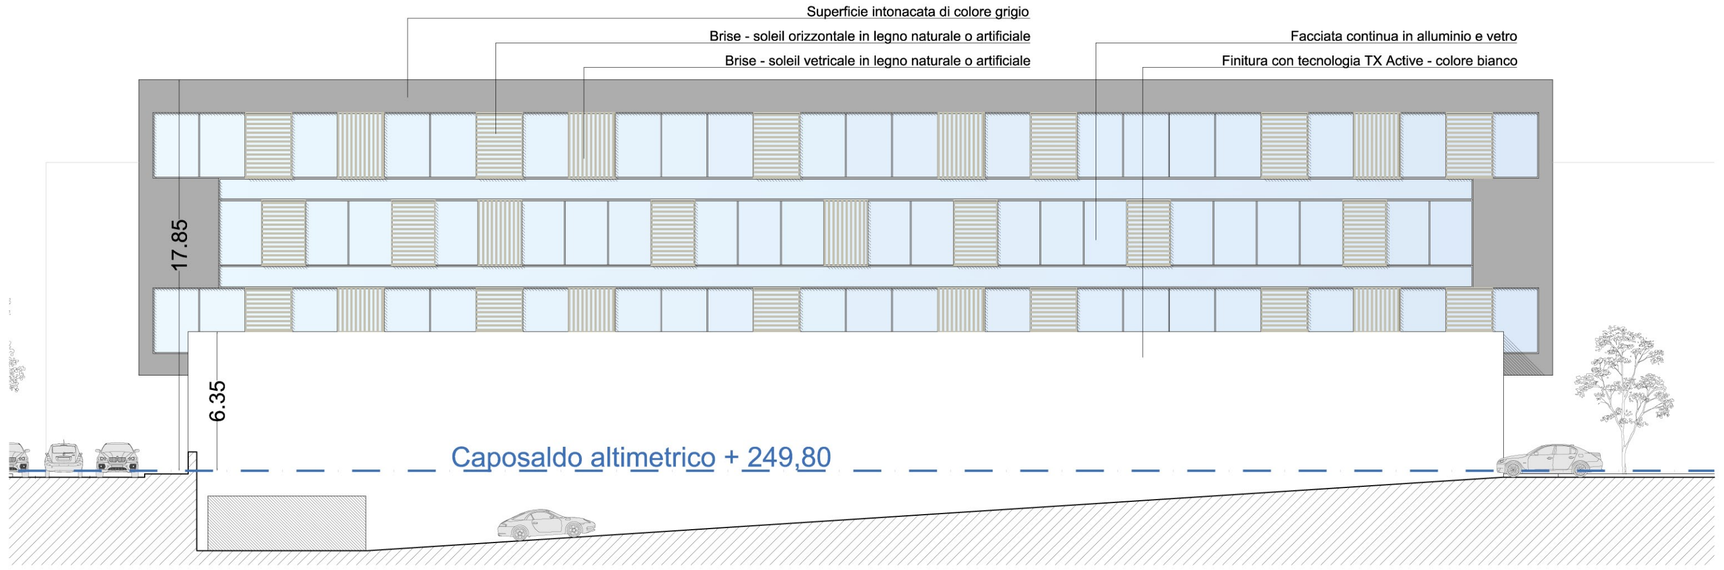

FABBRICATO B - PROSPETTO EST
SCALA 1:200

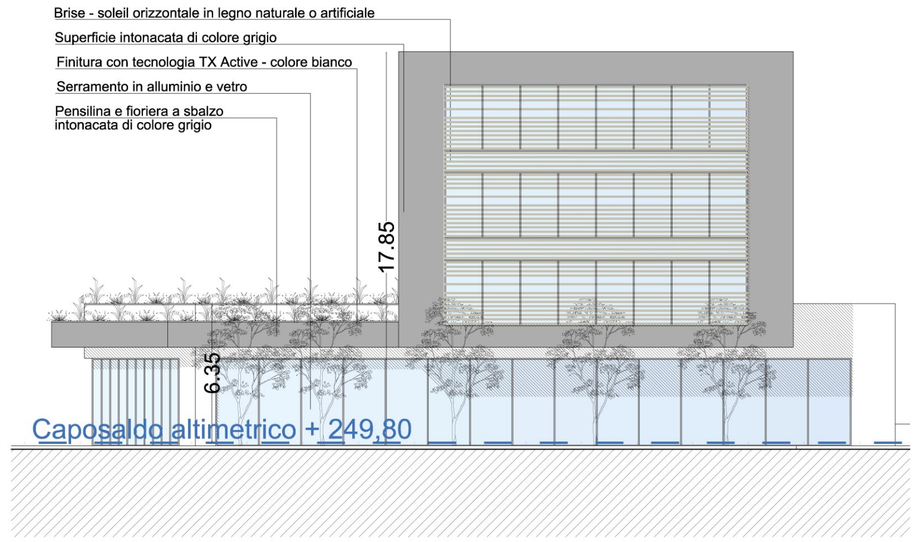

FABBRICATO A - SEZIONE A-A
SCALA 1:200

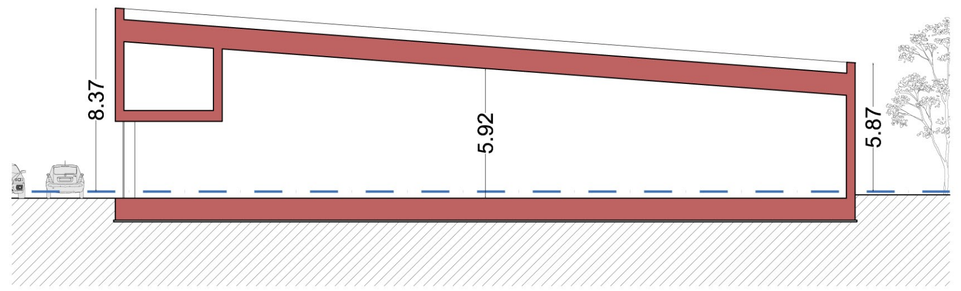

FABBRICATO A - PROSPETTO OVEST
SCALA 1:200

FABBRICATO A - PROSPETTO SUD
SCALA 1:200

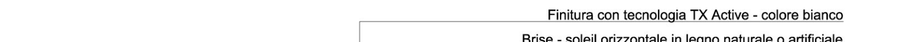

FABBRICATO A - PROSPETTO EST
SCALA 1:200

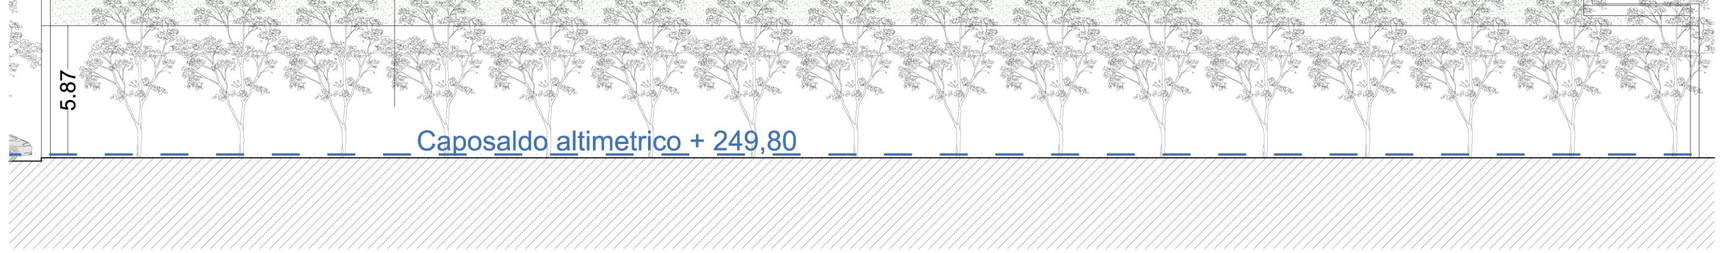

FABBRICATO A - PROSPETTO NORD
SCALA 1:200

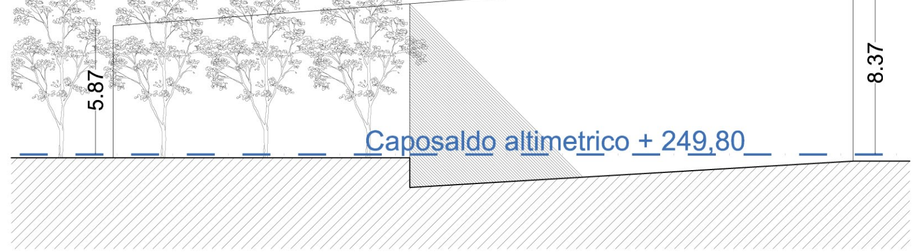

Caposaldo altimetrico + 249,80

RIF. EDIZIONE	DATA	DESCRIZIONE	DISEGNA	CONTROLLA
03	01.12.2017		DI	CP
02	01.08.2017	Integrazioni in seguito a Ric. comunicazione PG U0250115. 2017	DI	CP
01	14.02.2017		BA	CP

COMMESSA 009 2016
STATO AVANZAMENTO PD REV. 01
DIN, A, PA, Tav.to D., Prog.Sez., P.D.Rev.

progetto

DOMUS ingegneria s.r.l.
Sede legale e Ufficio Tecnico: Via Pontoglio 13 24126 BERGAMO (BG) Tel. 035.3530.111 Fax 035.3530.133
e mail: domus@ingegneria.net
Pec: domus@pec.ingegneria.net
iscritta al catastro delle società di ingegneria e professionisti A.I.C.P.

OGGETTO DI ADEGUAMENTO
PGT U0250115. 2017
Integrazioni in seguito a Ric. comunicazione PG U0250115. 2017

COMUNE DI: BERGAMO (BG)

PROPONENTI: IMMOBILIARE ROSA S.R.L.
di CARLO E ADRIANO PELANDI

STABILIMENTO DI VIA ZANICA S.A.S. DI CARLO E ADRIANO PELANDI

L'AMMINISTRATORE UNICO

IL DIRETTORE TECNICO

I PROGETTISTI SI RISERVANO LA PROPRIETA' INTELLETTUALE DEL PRESENTE ELABORATO, AI SENSI DELLA LEGGE 22-4-1941 N.633, ART. 2575

OGGETTO: At_e/50 - Via Autostrada - Zanica -IN VARIANTE AL PGT-

OGGETTO ELABORATO: PIANO ATTUATIVO

PROSPETTI
SEZIONI
VISTE PROSPETTICHE

SCALA 1:200

N° ALLEGATO: 09