




SEZIONE AA - AREA PARCHEGGIO E VIABILITA' DA CEDERE

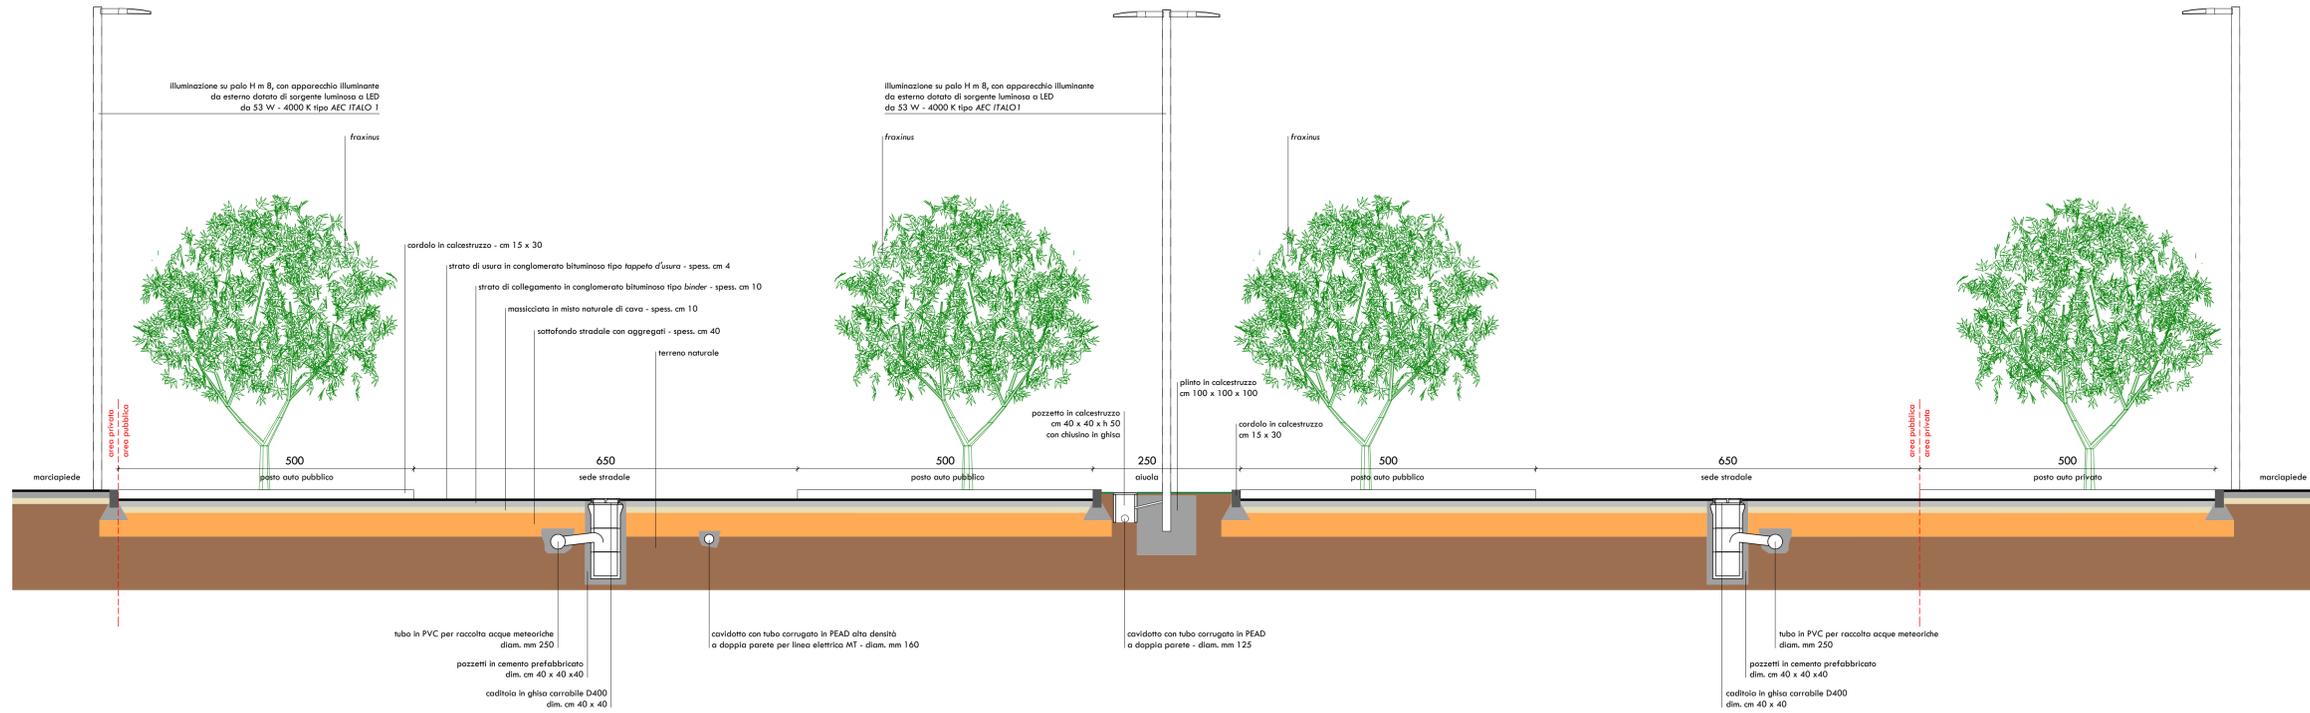


SEZIONE BB - RACCORDO TRA VIA M.L. KING E ROTONDA DI VIA CARDUCCI

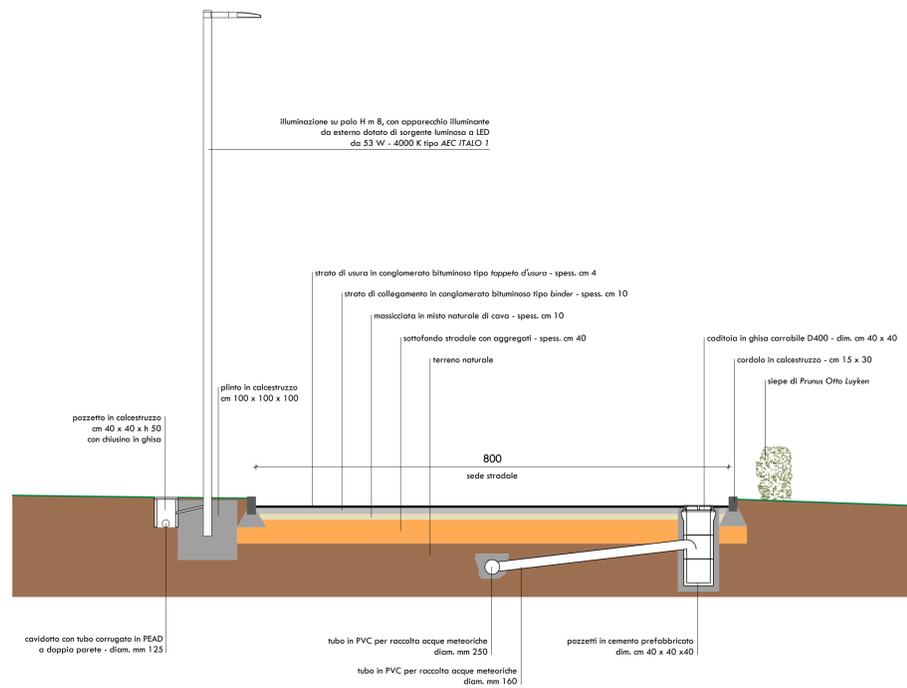

SEZIONE CC - PISTA CICLO-PEDONALE INTERNA ALL'At_e17

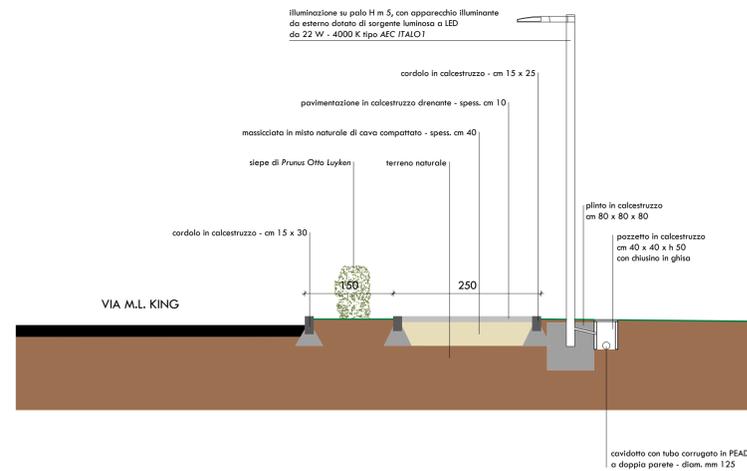

SEZIONE CC - PISTA CICLO-PEDONALE ESTERNA ALL'At_e17

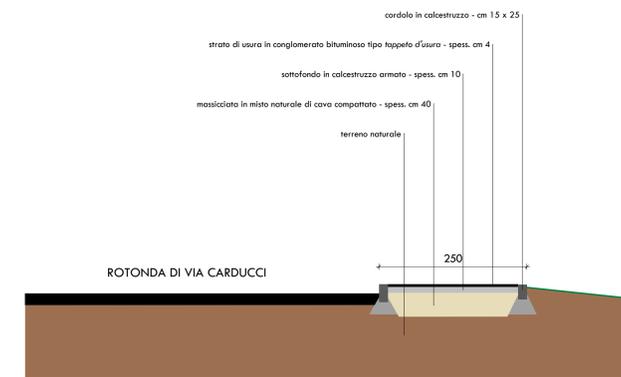

COMUNE DI BERGAMO

AMBITO DI TRASFORMAZIONE At_e17
EX SEGHERIE BERETTA
PROPOSTA DI PIANO
ATTUATIVO IN VARIANTE AL PGT

coordinamento generale
architetto Fabrizio Zambelli

progetto architettonico
architetto Fabrizio Zambelli
architetto Andrea Borghi
via San Bernardino 65 24122 Bergamo (Italia)
tel. +39 035 271965 fax +39 035 4327186
e-mail info@studiazambelli.it

progetto urbanistico
architetto Laura Ferrari
piazza Montebello 6, Biella 10 20831 Seregno MB (Italia)
tel. +39 0362 243711 mob. +39 335 7606739
e-mail lferrari@in-tema.com

Committente	Società Loreto Immobiliare s.r.l.
Comune di	Bergamo - via M. L. King
Progetto	Proposta di Piano Attuativo in variante al PGT
Data	10 maggio 2018
	prot.752x08

TAV.	Oggetto	Revisioni
28	Dettagli costruttivi opere di urbanizzazione	
	scala 1 : 50	

STUDIO ARCHITETTURA