




TIPO 1 - EDIFICIO A BALLatoio

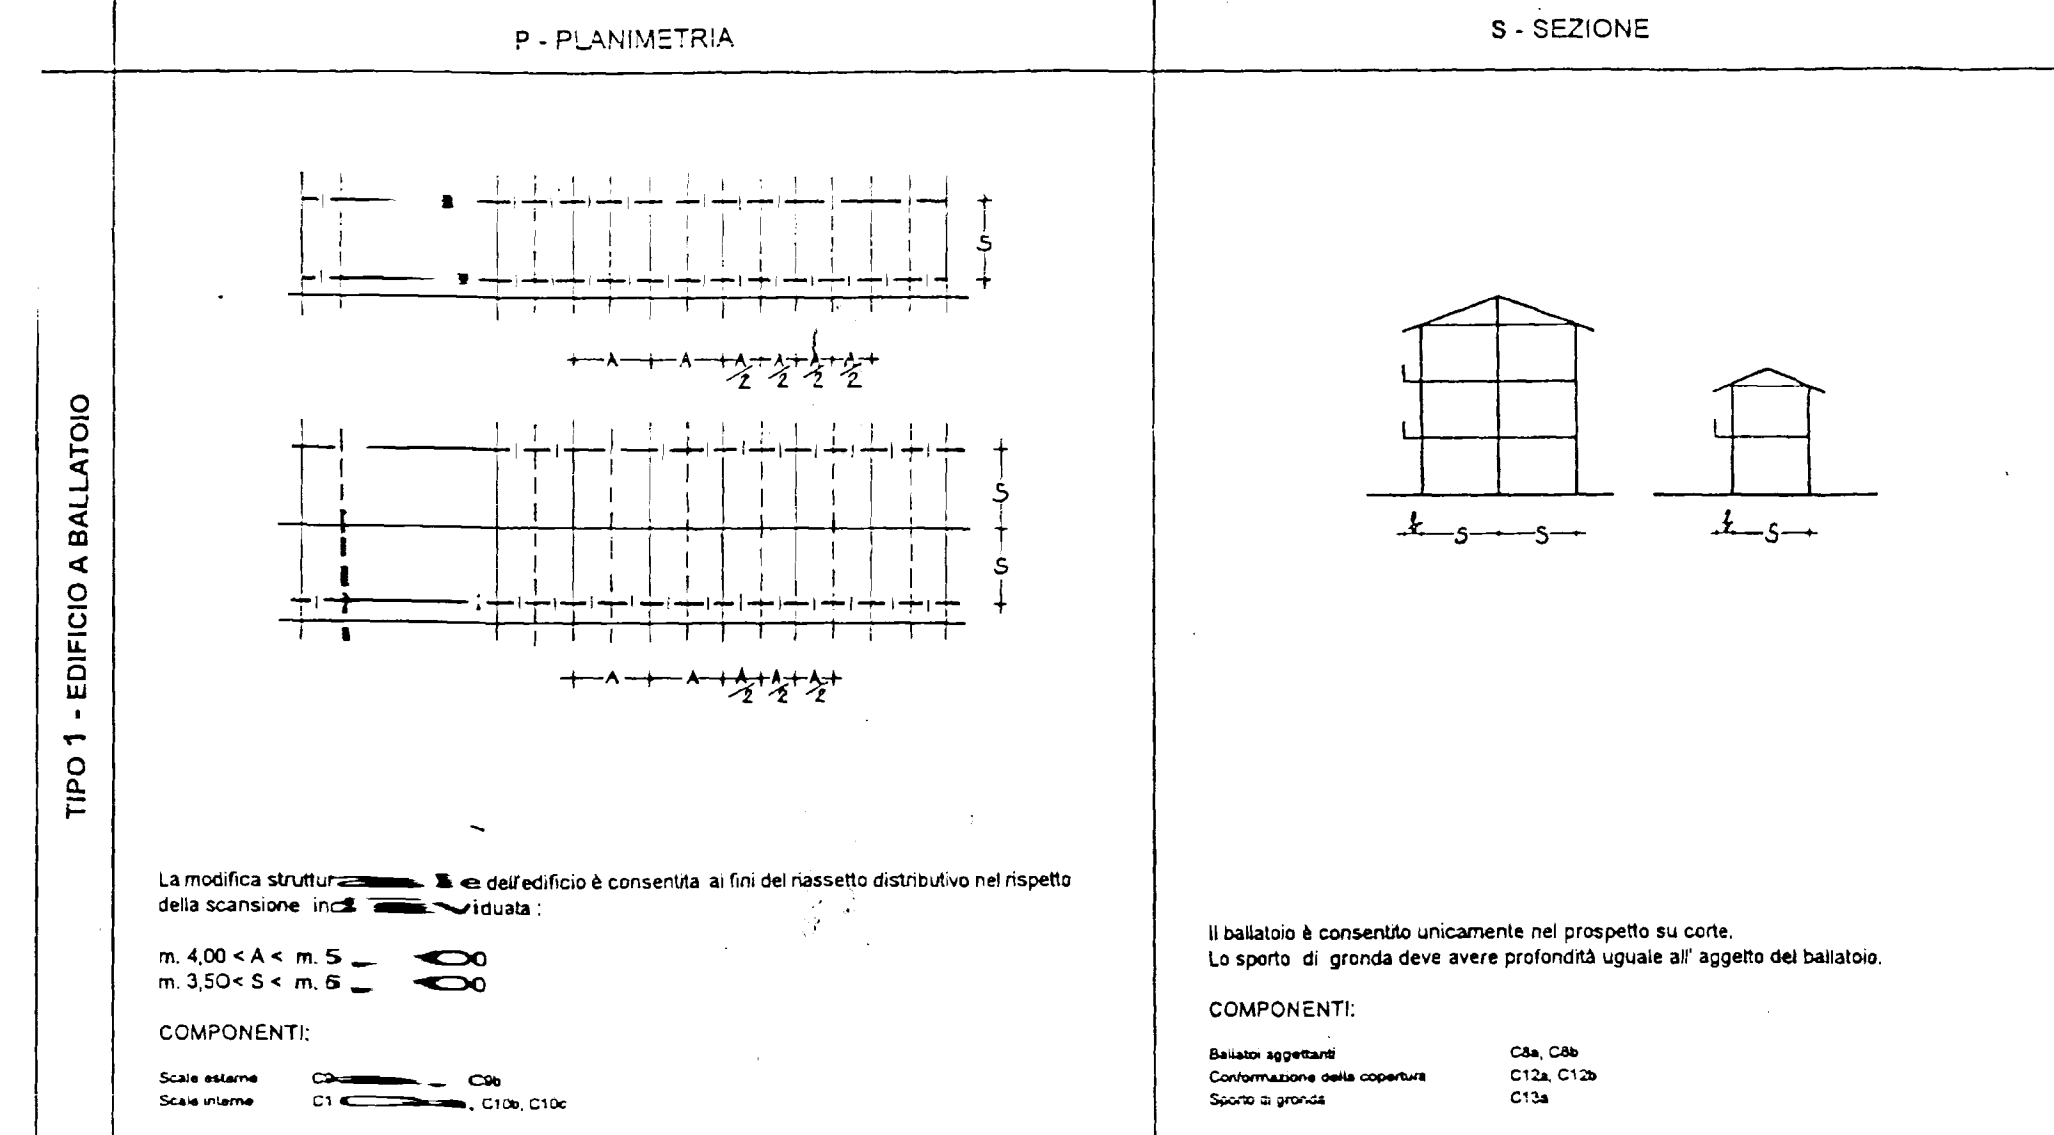


TIPO 2 - EDIFICIO RURALE

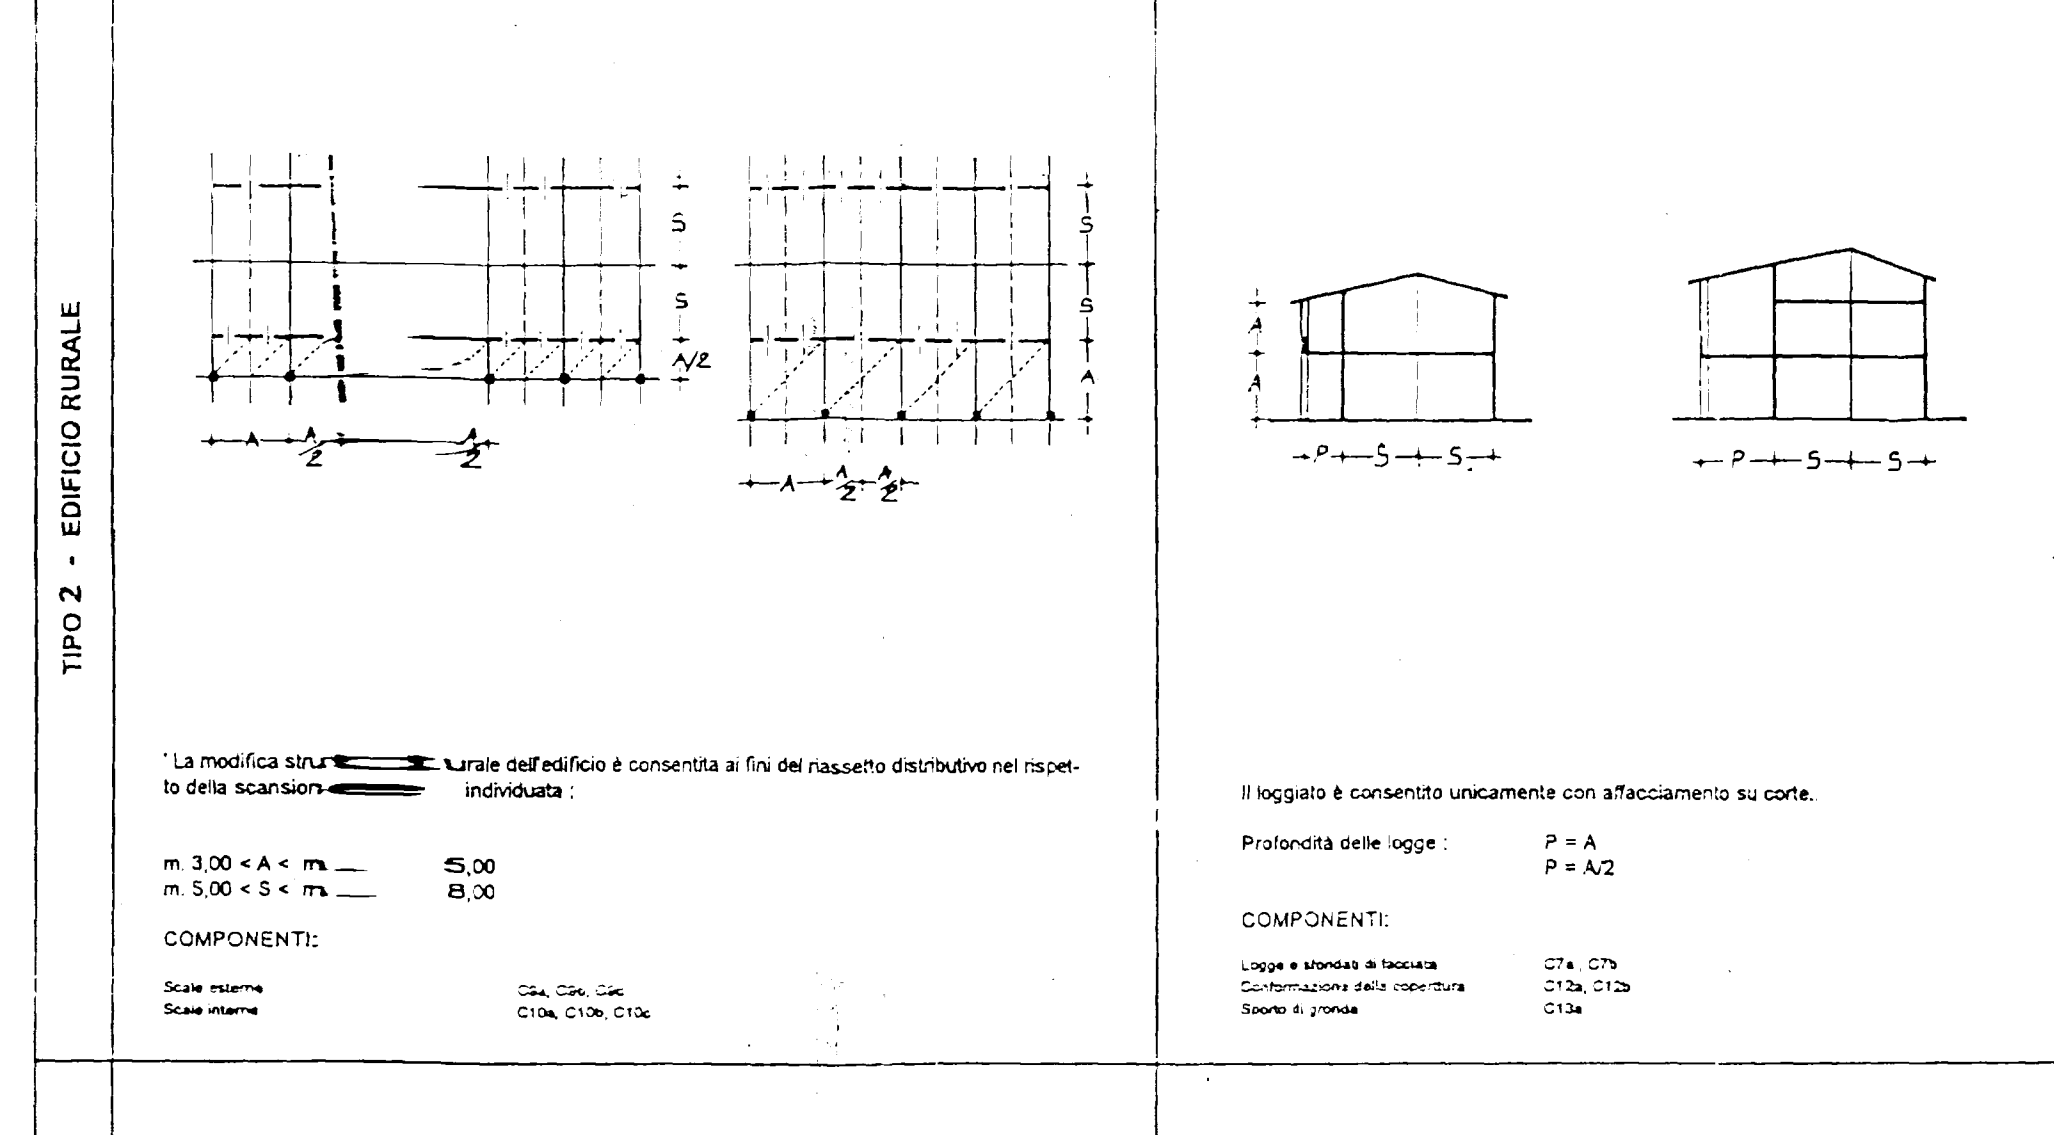


TIPO 3 - EDIFICIO IN LINEA

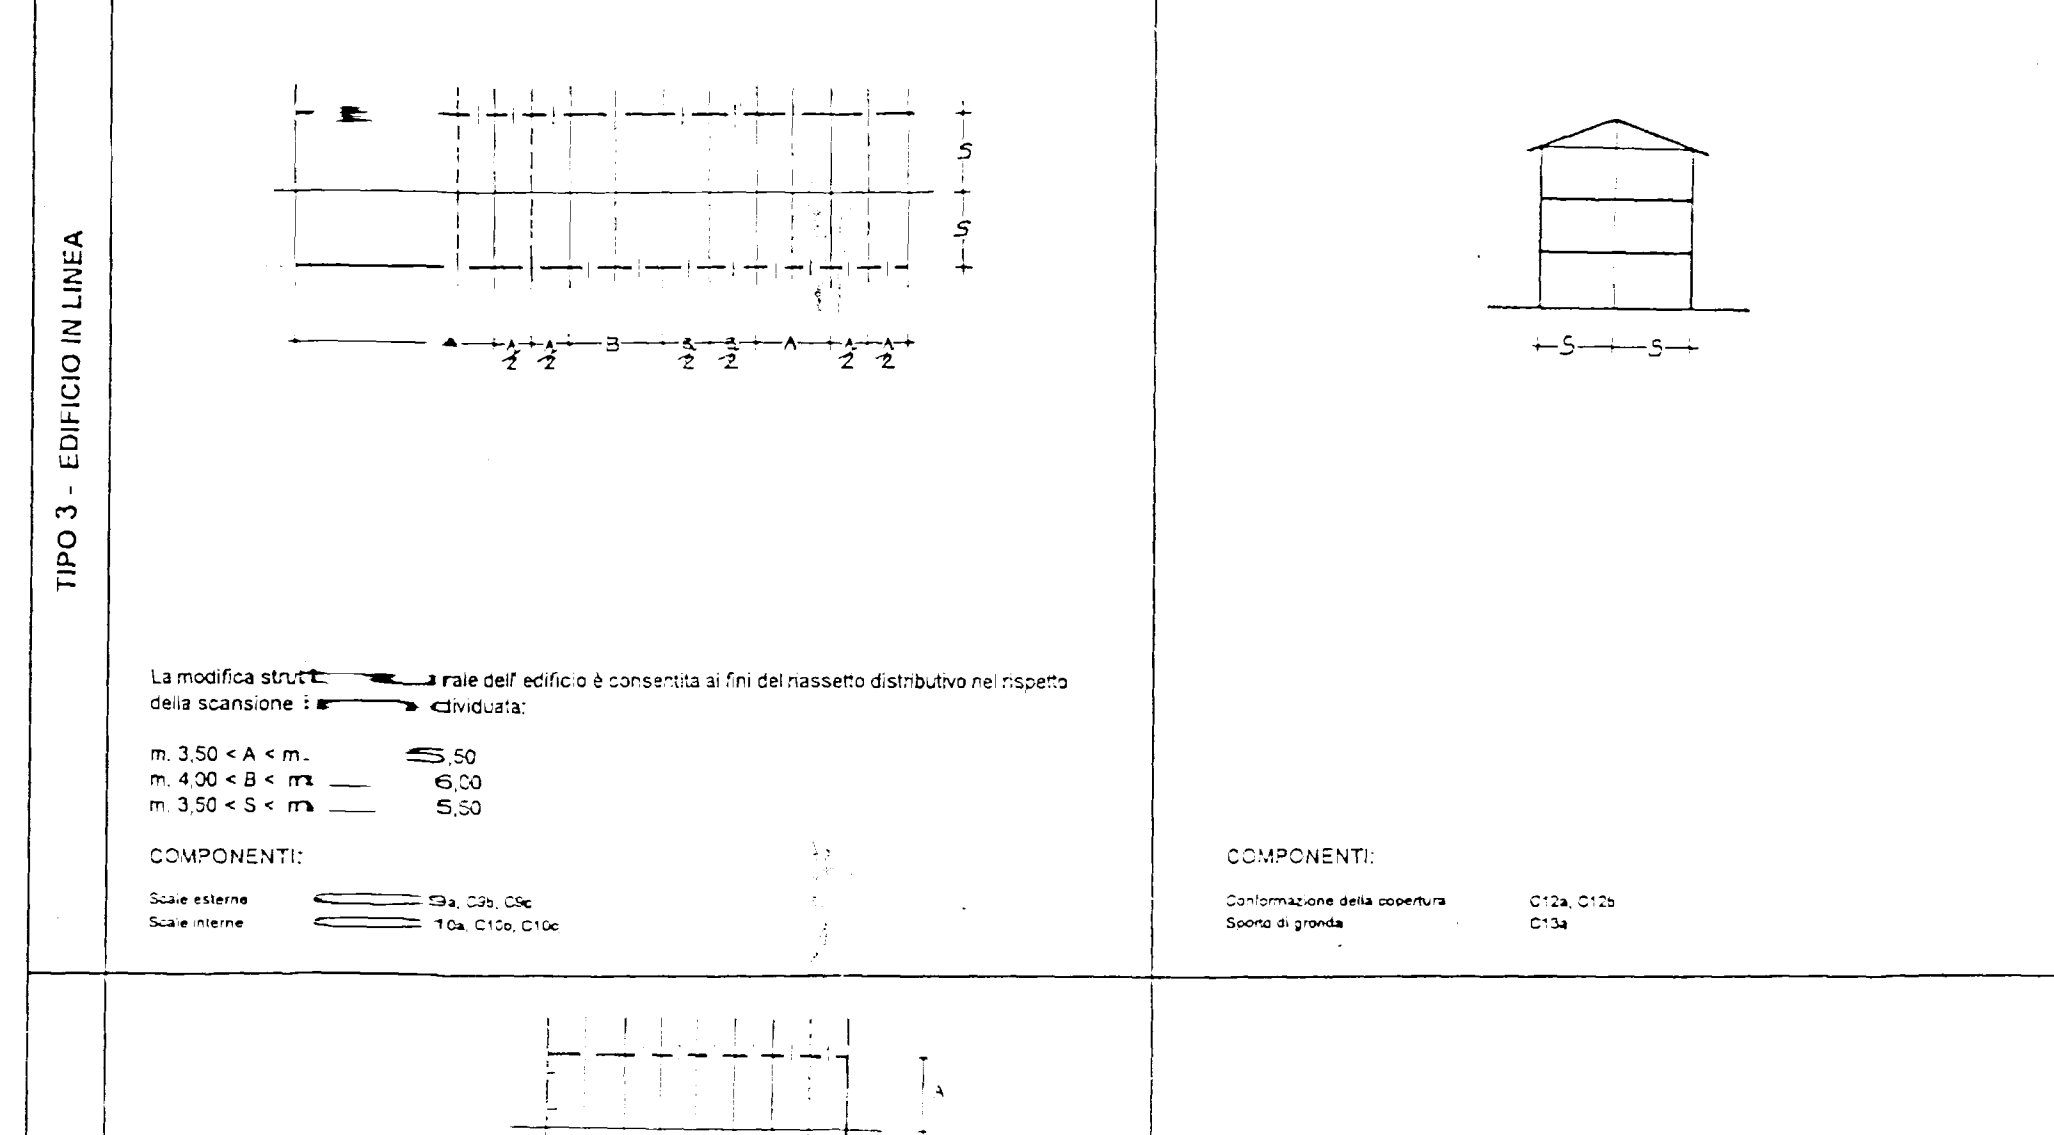


TIPO 4 - EDIFICIO ISOLATO

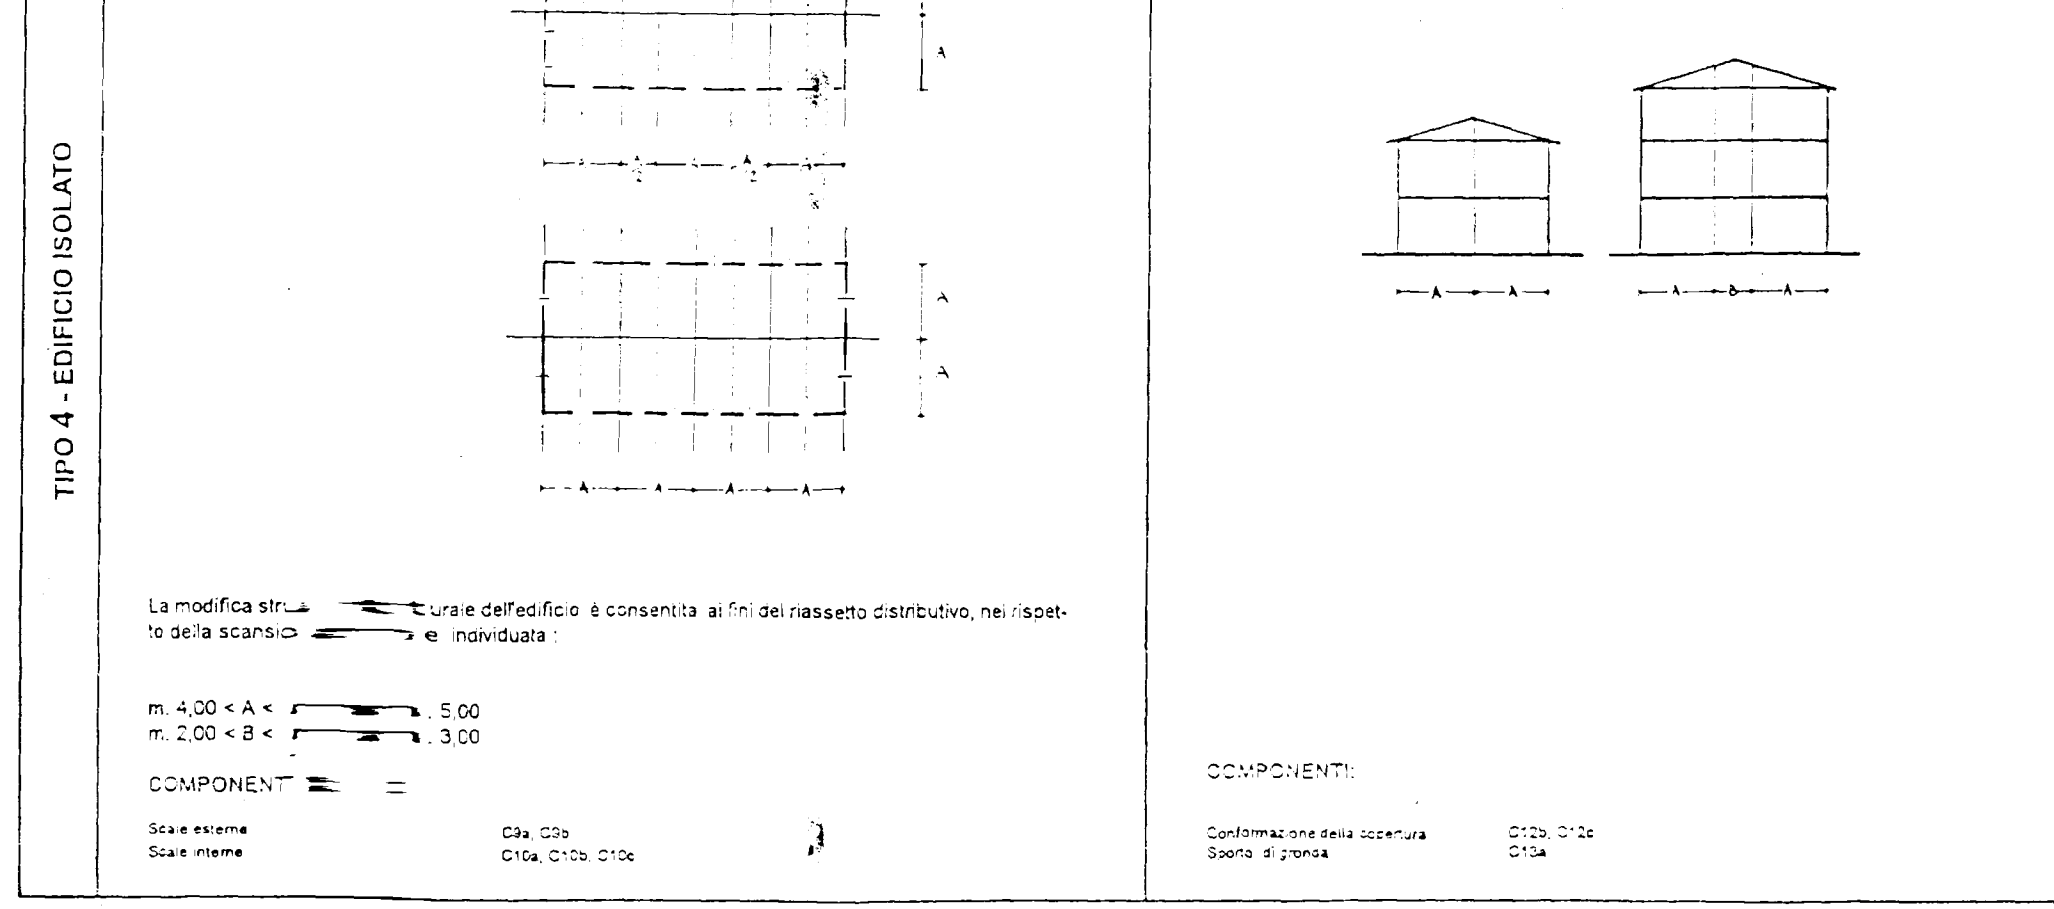

COMPONENTI

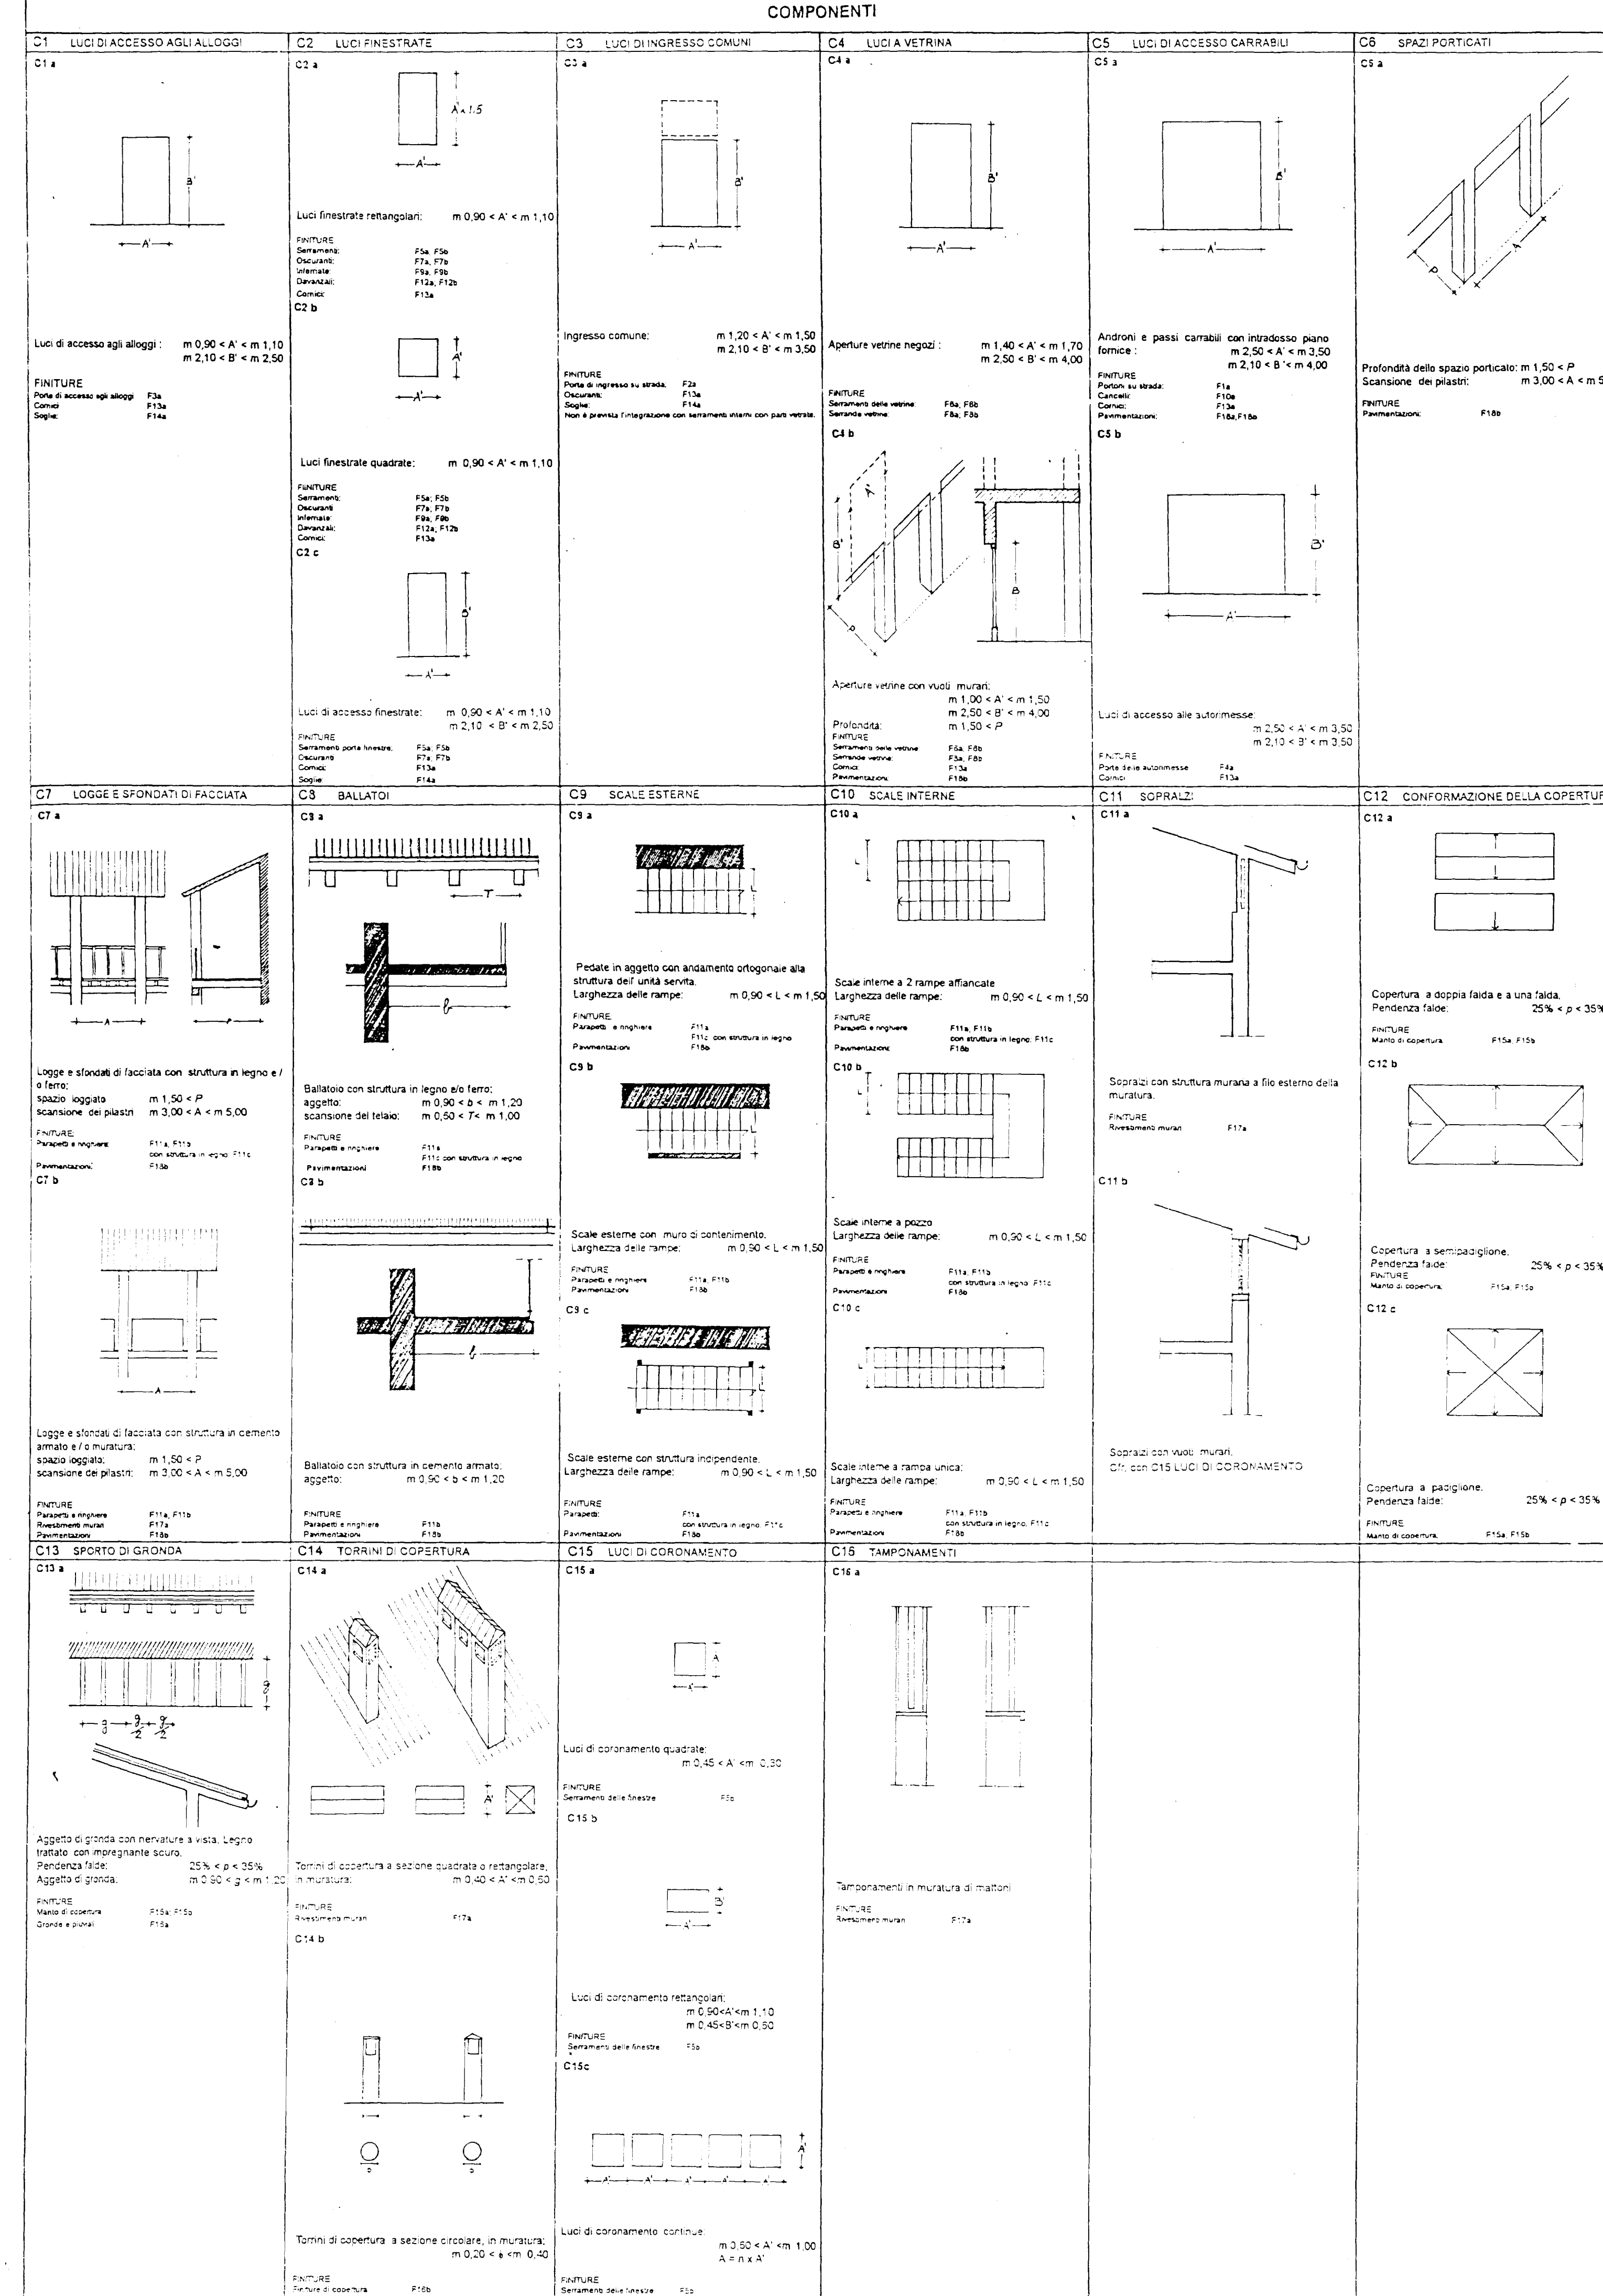

FINITURE

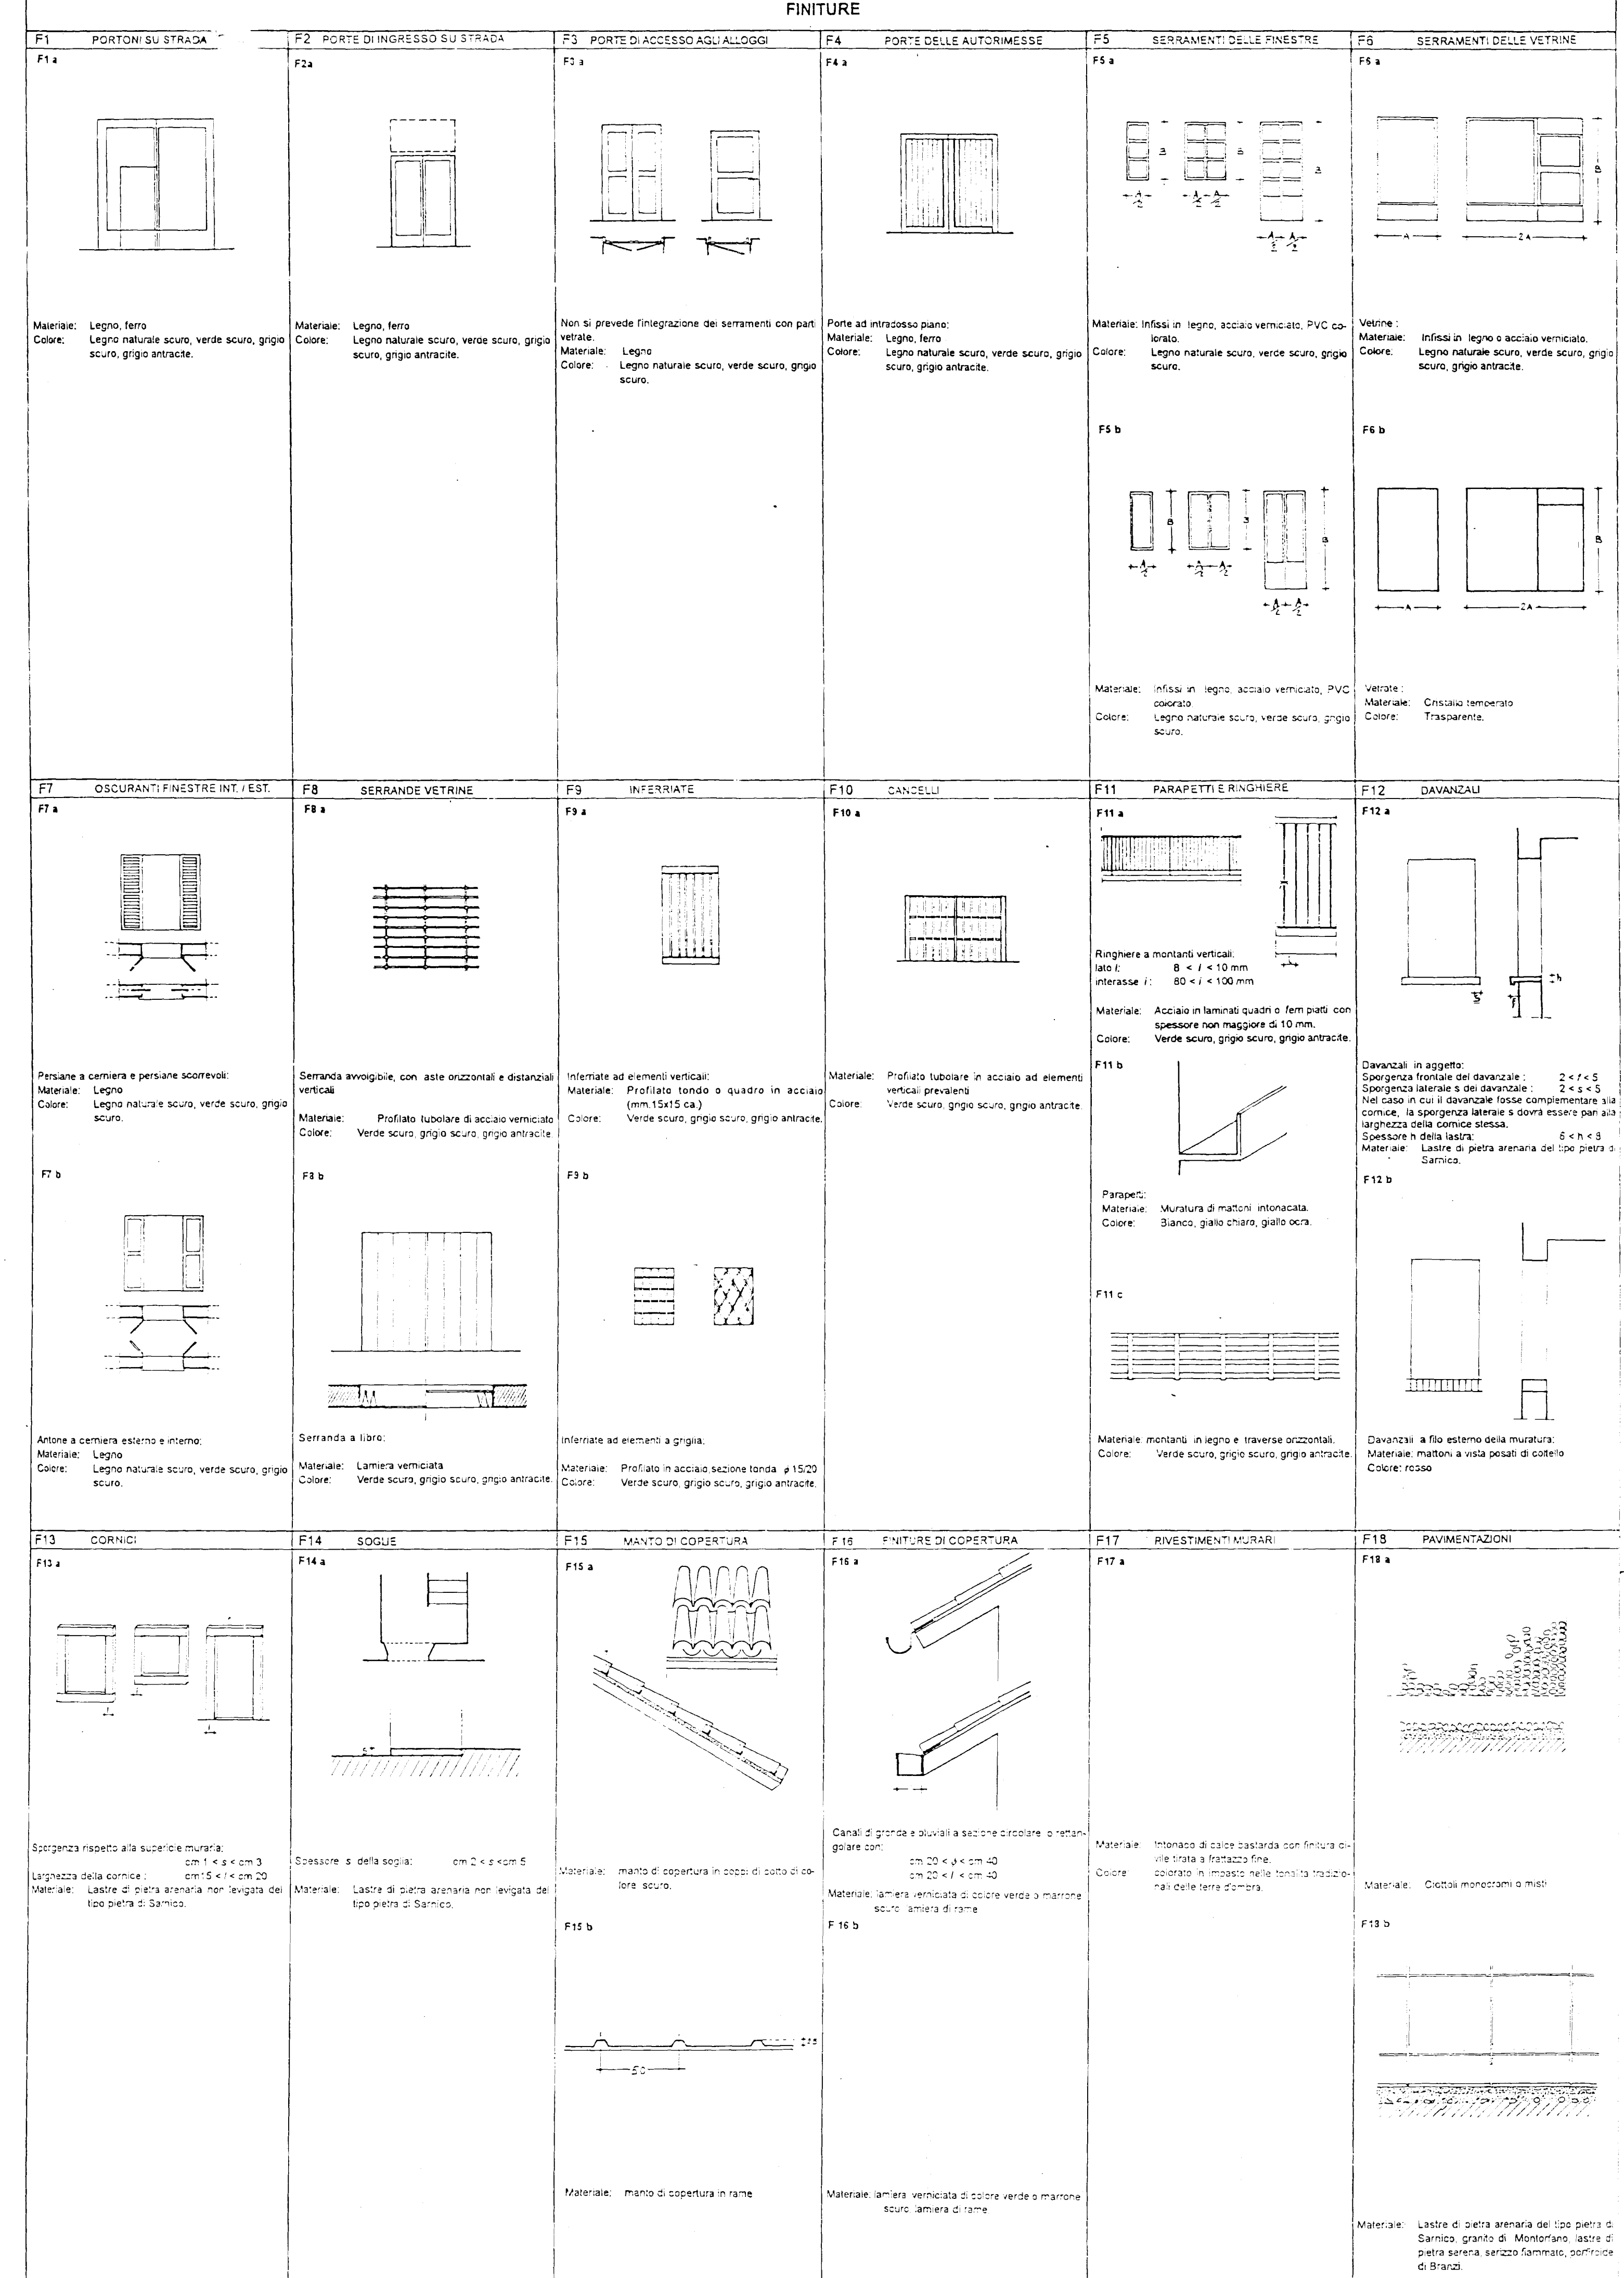

**PIANO PARTICOLAREGGIATO DI RECUPERO DEL VECCHIO NUCLEO DI VALTESSE - VALTERDE**

MODIFICATO A SEGUITO DELL'ACCOLGIMENTO DELLE OSSERVAZIONI  
 CON DEL. C.C. N. 11993/78 DEL 11/11/78

**COMUNE DI BERGAMO**  
 IN DIPARTIMENTO

ASSETTO DEL TERRITORIO E SERVIZI TECNICI FUNZIONALE E UNITA OPERATIVA

**ABACO DEGLI SPAZI EDIFICATI**

DATA: GENNAIO/MARZO 1993  
 SOGLIA: ...  
 DESCRITTORE: ...  
 ELENCO DEI SERVIZI TECNICI FUNZIONALE E UNITA OPERATIVA

**GIURNO DI LAVORO**  
 C. BERTOLINI BOZZOLA  
 A. DI FRANCO C. BENEDETTI  
 M. GOTTI A. RULLI  
 M. ROMANO  
 E. CONG. DI D. V. 1993

**PROGETTISTA**  
 PROF. ARCH. SERGIO CROTTI

**DISEGNO ARCHIT. UNIFICATO**  
 2539  
 13/A 4 37

EDIZIONE CORRETTA



Pz	PIAZZE	
	Si configurano come luoghi centrali del nucleo. Sono concesse aree in terra battuta solo se stabilizzata con leganti ed integrata con ghiaia.	
Cr	CORTI	
	Si configurano come spazi unitari inclusi, afferenti a uno o più edifici.	
Cs	CHIOSTRI	
	Si configurano come spazi aperti complementari alle unità edilizie. Le modalità di intervento sono individuate nelle specifiche schede delle operazioni.	
Sl	SLARGHI	
	Si configurano come luoghi secondari connessi agli spazi di relazione. Le operazioni di cui sono oggetto tendono a ricomporre i margini ed i rapporti con l'interno.	
P	PARCHEGGI	
	Le aree a parcheggio sono dislocate nei punti strategici dei sistemi infrastrutturali e di relazione.	
Pr	PARCHI	
	Le eventuali integrazioni sono consentite eminentemente per ciò che riguarda la rete dei percorsi interni.	
Gr	GIARDINI	
	Le eventuali integrazioni sono consentite eminentemente per ciò che riguarda la rete dei percorsi interni.	
Ot	ORTI URBANI	
	Costituiscono aree ed attrezzature di interesse ambientale. E' consentita l'integrazione della rete dei percorsi interni o la realizzazione di manufatti adibiti al deposito di attrezzi F7.	
Vb	AREE BOScate	
	Ne è consentita l'integrazione con impianti vegetazionali e reti di percorsi interni.	
Ap	AREE DI PREGIO ECOSISTEMICO	
	Gli interventi su queste aree sono eminentemente rivolti alla conservazione. Ne è tuttavia consentita l'integrazione con impianti vegetazionali, ai fini del ripristino e del risanamento.	

C1 PERCORSI PEDONALI	C2 MARCIAPIEDI	C3 PERCORSI CICLABILI
C1a  Percorso alberato	C2a  Percorso alberato	C3a  Percorso alberato a raso con: Piste ciclabili in rilevato con bordi di recinzione: C= 1,50 se a senso unico C= 2,50 se a doppio senso Distanza alberature: d > 0,40
C1b  Percorso in rilevato	C2b  Percorso alberato	C3b  Percorsi ciclopedonali a raso Percorsi ciclopedonali a livelli differenziati
C1c  Percorso con bordi di recinzione	C2c  Percorso alberato	C3c  Percorsi ciclopedonali a raso Percorsi ciclopedonali a livelli differenziati
C1d  Ponte pedonale	C2d  Percorso alberato	C3d  Percorsi ciclopedonali a raso Percorsi ciclopedonali a livelli differenziati
Percorsi pedonali con: C= 1,50 < P < 3,00 d > 0,40	Marciaiedi con: Fascia di transito: M > 0,90 Fascia interna di rispetto: n > 0,25 Fascia di non transito per alberature, segnaletica ecc: n' > 0,75 Distanza alberature: d > 0,40	Percorsi ciclopedonali con: C= 1,50 se a senso unico C= 2,50 se a doppio senso Percorsi ciclopedonali con: A > 4,00 Distanza alberature: d > 0,40
C4 STRADE		
C4a  Strade locali a traffico limitato, a due corsie, con: s > 6,00	C4b  Strade locali a due corsie con marciapiedi sui due lati con: M > 0,90 s > 6,00 Distanza alberature: d > 0,40	C4c  Strada principale con pista ciclabile e marciapiedi, con: 6,00 < S < 7,50 1,50 < C < 2,50 0,90 < M Distanza alberature: d > 0,40
C5 PARCHEGGI	C6 ALBERATURE	C7 PASSAGGI COPERTI
C5a  Dimensione degli spazi per la sosta di autovetture: 2,50 X 5,00. Parcheggi di nuova formazione: pavimentazione di tipo Fb, F1c.	C6a  Alberature e piantumazioni conformi a quanto prescritto dalle N.T.A. di P.R.G., titolo IV, Suolo	C7a  Realizzazione dei passaggi coperti secondo lo schema indicato. Copertura piana. Con: 2,50 < A < 5,00 C = 0,50 ca. 2,50 < B < 4,50 1,50 < D < 2,50
C5b  Dimensione degli spazi per la sosta di autovetture: 2,50 X 5,00. Integrati con pergolati F8a. Parcheggi di nuova formazione: pavimentazione di tipo Fb, F1c.	C6b  Aree a prato secondo quanto prescritto dalle N.T.A. di P.R.G., titolo IV, Suolo	C7b  Materiali: Montanti e strutture in ferro di colore scuro. Copertura piana in lamiera grecata trattata, in rame, vetro retinato o stratificato.

F1 AREE SEMIPERMEABILI	F2 AREE PAVIMENTATE	F3 ILLUMINAZIONE: LAMPIONI
F1a  Pavimentazione in terra battuta o in terra battuta stabilizzata con leganti eventualmente integrata con ghiaia. Cordoli in pietra naturale, granito e simili in cemento non intagliato.	F2a  Pavimentazione in lastre di pietra di Sarnico e simili: arenarie compatte, senza fiammato, pietra di Branzi. Cordoli e partizioni in pietra naturale, granito e simili.	F3a  Uso consentito di dispositivi di illuminazione scosce, in ampi spazi non edificati o con marciapiedi aventi M > 1,65. Lampioni di semplice disegno di colore nero o grigio scuro.
F1b  Pavimentazione in acciottolato. Non sono ammesse variazioni nella colorazione. Cordoli e partizioni in pietra naturale, granito e simili.	F2b  Pavimentazione in mattoni (5,5 X 12 X 2,5 ca.). Posa a costa a spina di pesce o a giunti sfalsati. Colore: naturale. Cordoli e partizioni in pietra naturale, granito e simili.	F3b  Nel caso i marciapiedi siano assenti o sia M < 1,65, si prescrive l'uso di lampioni a muro. Lampioni di semplice disegno di colore nero o grigio scuro.
F1c  Pavimentazione erbosa del tipo indicato. Cordoli in pietra naturale, granito e simili o cemento non intagliato.	F2c  Pavimentazione in masselli autobloccanti (22 x 7 x 7 ca.). Posa a spina di pesce o a giunti sfalsati. Colore: grigio scuro, non sono ammesse altre colorazioni. Cordoli e partizioni in pietra naturale, granito e simili o cemento non intagliato.	F3c  Lampioni di semplice disegno di colore nero o grigio scuro.
F1d  Pavimentazione in asfalto. Cordoli in pietra naturale, granito e simili o cemento non intagliato.	F2d  Pavimentazione in asfalto. Cordoli in pietra naturale, granito e simili o cemento non intagliato.	
F4 PARACARRI E RAMPE	F5 PARAPETTI	
F4a  Dissuasori di traffico a sezione circolare del tipo indicato, in cemento o materiale lapideo.	F5a  Parapetti in cemento a vista del tipo indicato. Con: 0,10 < s < 0,15 1,00 < A < 1,10	
F4b  Dissuasori di traffico a sezione circolare del tipo indicato, in ghisa.	F5b  Parapetti in cemento boccardato del tipo indicato. Con: 0,10 < s < 0,15 1,00 < A < 1,10	
F4c  Rampe pedonali di raccordo strada-marciapiede con pendenza: 5% < p < 12%	F5c  Parapetti in ferro del tipo indicato. Con: 0,05 < s < 0,15 1,00 < A < 1,10 B > 1,00	
F6 RECINZIONI	F7 ORTI URBANI: DEPOSITI	F8 PERGOLATI
F6a  Recinzioni in rete metallica e siepe con: 1,50 < B < 2,50 0,40 < A < 1,00	F7a  Pianta quadrilatera di semplice disegno H. max. M. 2,20, superficie max. MQ. 9,00. Ch. con N.T.A. di P.R.G., titolo IV - suolo, Capo III - materiali complessi, Art. 84 - Orti urbani.	F8a  Realizzazione dei pergolati secondo lo schema indicato. Con: 2,50 < A < 5,00 C = 0,50 ca. 2,50 < B < 4,50 1,50 < D < 2,50 Materiali: legno verniciato con impregnante scuro e/o metallo nero o bruno.
F6b  Struttura in muratura h. max. m. 2,50, intonacato con: 1,50 < B < 2,50 0,20 < s < 0,40		

MATERIALI COMPLEMENTARI

**PIANO PARTICOLAREGGIATO DI RECUPERO DEL VECCHIO NUCLEO DI VALTESSE - VALVERDE**

MODIFICATO A SEGUITO DELL'ACCOGLIMENTO DELLE OSSERVAZIONI  
CON DEL. C.C. N° 119937/81 DEL 1.0.0.P.P. 2001.

**COMUNE DI BERGAMO**  
III DIPARTIMENTO

ASSETTO DEL TERRITORIO E SERVIZI TECNICI UNITA' FUNZIONALE 2 - UNITA' OPERATIVA 1

**ABACO DEGLI SPAZI APERTI E DI RELAZIONE**

DATA : GENNAIO-MARZO 1995	GRUPPO DI LAVORO DR. ARCH. C. BERTOLI, M. BOZZOLA, A. DI FRANCO, C. EZECHIELI, M. GOTTI, A. POLTI, M. ROMANO E CON DR. ING. D. VANETTI	IL PROGETTISTA PROF. ARCH. SERGIO CROTTI	N. DISEGNO ARCHIVIO UNIFICATO <b>2539</b>
SCALA :			TAV. N. RIFERIMENTI ARCHIVIO 13/B 4 37
DISEGNATORE :			CIRCS. CATEG.

EDIZIONE CORRETTA | 1 | 2 | 3 | 4 | 5 | 6 |