



- - - PERIMETRO DI PII
- FABBRICATI
- SUPERFICIE PERMEABILE

Superficie territoriale = 21.484 mq
 Superficie permeabile = 2.342,5 mq (10,9%)

RILIEVO STATO DI FATTO PREDEMOLIZIONE




ORTOFOTO PREDEMOLIZIONE

COMUNE DI BERGAMO
 PROVINCIA DI BERGAMO

AREA EX-CESALPINIA
 PROGETTO URBANO DI RECUPERO E SISTEMAZIONE DEL COMPARTO DELIMITATO DALLE VIE B.BONO, PINAMONTE DA BREMGATE, A.MORETTI, E A.FANTONI

UN BOSCO IN CITTA'

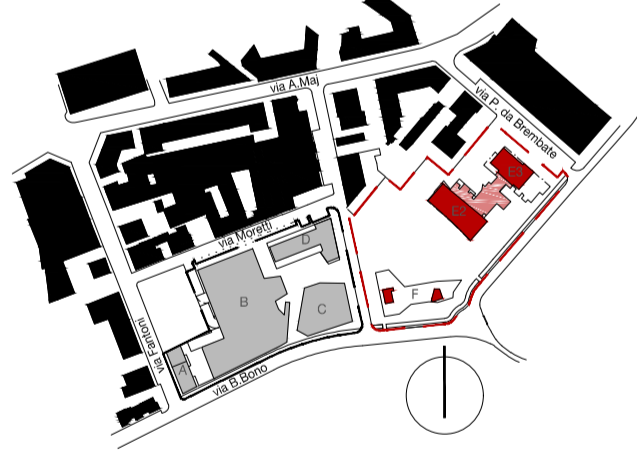

COMMITTENTE
BROSETA DUE SRL
 Via Labirinto 151
 25125 Brescia

PROGETTO URBANISTICO, ARCHITETTONICO ED ESECUTIVO
DES ARCHITETTI
 Via Portico 59/61, 24050, Orto al Serio, Bg
 T +39 035 530 050 F +39 035 533 725
 info@desottostudio.com
 www.desottostudio.com

PROGETTO DEL VERDE

PROGETTO STRUTTURE

PROGETTO IMPIANTI

IMPRESA ESECUTRICE

PROGETTO E COORDINAMENTO PIANO DI SICUREZZA

TAVOLA
**STATO DI FATTO
 PREDEMOLIZIONE**
 SUPERFICIE PERMEABILE

VV-B7

SCALA
 1:1000

OGGETTO
 VARIANTE AL P.I.I. EX-CESALPINIA
 E DELLA CONVENZIONE 22 GIUGNO 2004 MODIFICATA E INTEGRATA
 CON ATTO 17 DICEMBRE 2009

AVANZAMENTO REVISIONE
 PROGETTO URBANISTICO | Rev. 00

Revisione Data Revisore Note
 Rev. 00 15.03.2016 -

Copyright © - Tutti i diritti sono riservati. La riproduzione anche parziale è vietata. La scala di disegno è puramente indicativa. Non effettuare misure su questo disegno, fare riferimento alle quote scritte. TUTTE LE MISURE VANNO VERIFICATE IN CANTIERE