



	01	NR. 09	LED LINEAR - PROFILO VENUS LED 8W/m 24V IP68
	02	NR. 07	LED LINEAR - VARIO HYDRA L25 IP67
	03	NR. 08	ARES - NABOO LED 6W 3000K
	04	NR. 04	VABIZZOPO - CUBO 30 2510 30W BANDIERA SU PALO
	04	NR. 04	SANTASCOLE - RAMA LED H=4,70m 35W 3000K
	05	NR. 02	SANTASCOLE - RAMA LED H=6,00m 2X 35W 3000K
	06	NR. 04	SANTASCOLE - RAMA LED H=6,00m 35W 3000K
	08	NR. 03	VABIZZOPO - CUBO 30 2510 2x30W BANDIERA SU PALO in alternativa
	08	NR. 03	SANTASCOLE - RAMA LED H=4,70m 2x25W 3000K
	09	NR. 02	SANTASCOLE - RAMA LED H=4,70m 35W 3000K


ILLUMINAZIONE PRIVATA A CARICO DEL SUPERCONDOMINIO			
	07	NR. 01	SANTASCOLE - RAMA LED H=8,00m 5x 35W 3000K
	09	NR. 02	SANTASCOLE - RAMA LED H=4,70m 35W 3000K

COMUNE DI BERGAMO
PROVINCIA DI BERGAMO

AREA EX-CESALPINIA

PROGETTO URBANO DI RECUPERO E SISTEMAZIONE DEL COMPARTO DELIMITATO DALLE VIE BUCINO, PRANCOTE DA CREMONA, ARCHITETTI E VANTORI

UN BOSCO IN CITTA'

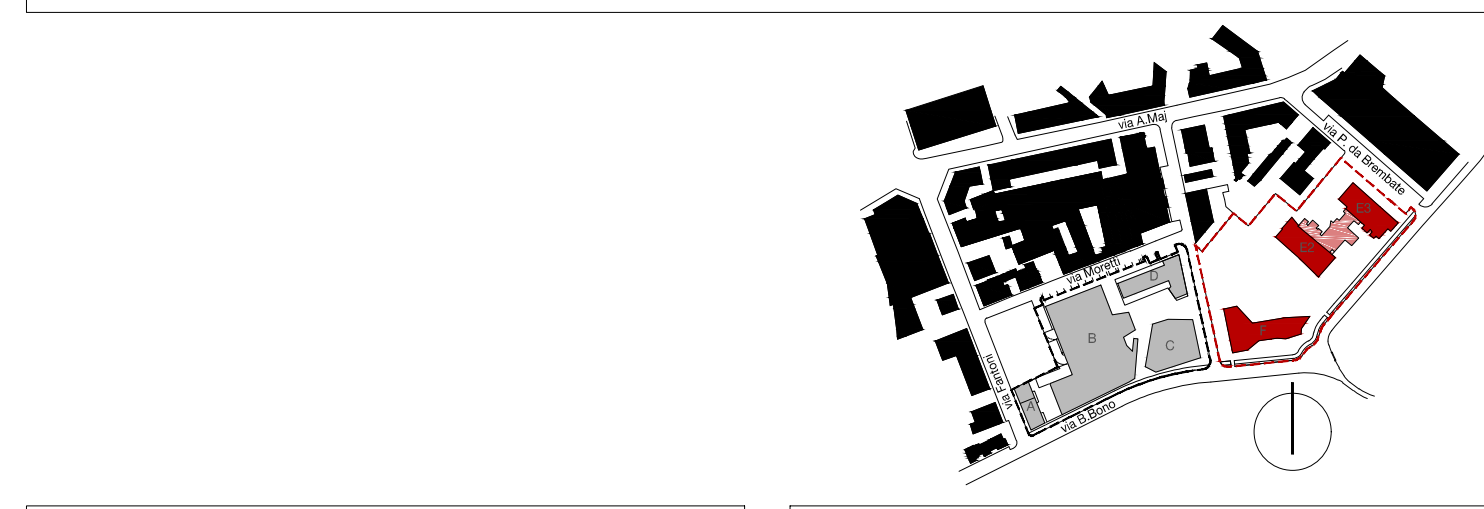

COMITENTE

BROSETTA DUE SRL
Via Vittorio Emanuele II, n. 102
24100 Bergamo

PROGETTO URBANISTICO, ARCHITETTONICO ED ESECUTIVO

DES ARCHITETTI
Via Portico 58/61 - 24090, Orio al Serio, BG
T +39 035 530 020 F +39 035 533 725
info@desarchitetti.com
www.desarchitetti.com

PROGETTO DEL VERDE

STUDIO LAURA GATTI
Via Nunzio 46/2, 20135, Milano, MI
T +39 02 5454180 F +39 02 5454180
studio@lauragatti.it
www.lauragatti.it

PROGETTO STRUTTURE

Rev. 00 18.03.2016 -

Rev. 01 28.10.2016 - AO

PROGETTO PAVI

IMPRESA ESECUTRICE

PROGETTO E COORDINAMENTO PAVI E SEGRECIA

PROGETTO

PROGETTO PARCO PUBBLICO

PROGETTO ILLUMINAZIONE

VV-F21

SCALA

1:200

OGGETTO

VARIANTE AL P.L.I. EX-CESALPINIA
E DELLA CONVENZIONE 20 GIUGNO 2004 MODIFICATA E INTEGRATA
CON ATTO 17 DICEMBRE 2009

REVISIONI

Rev.	Data	Revisione	Note
Rev. 00	18.03.2016	-	-
Rev. 01	28.10.2016	AO	Agg. Posizione corpi Illuminanti

PRODOTTORE

PROGETTO URBANISTICO

Rev. 01

Copyright © - Tutti i diritti sono riservati. La riproduzione anche parziale e totale, la scala di disegno e qualsiasi modifica, non autorizzata senza il permesso scritto degli autori, non rientrano da questo scritto. TUTTE LE MISURE VERRANNO VERIFICATE IN CANTIERE