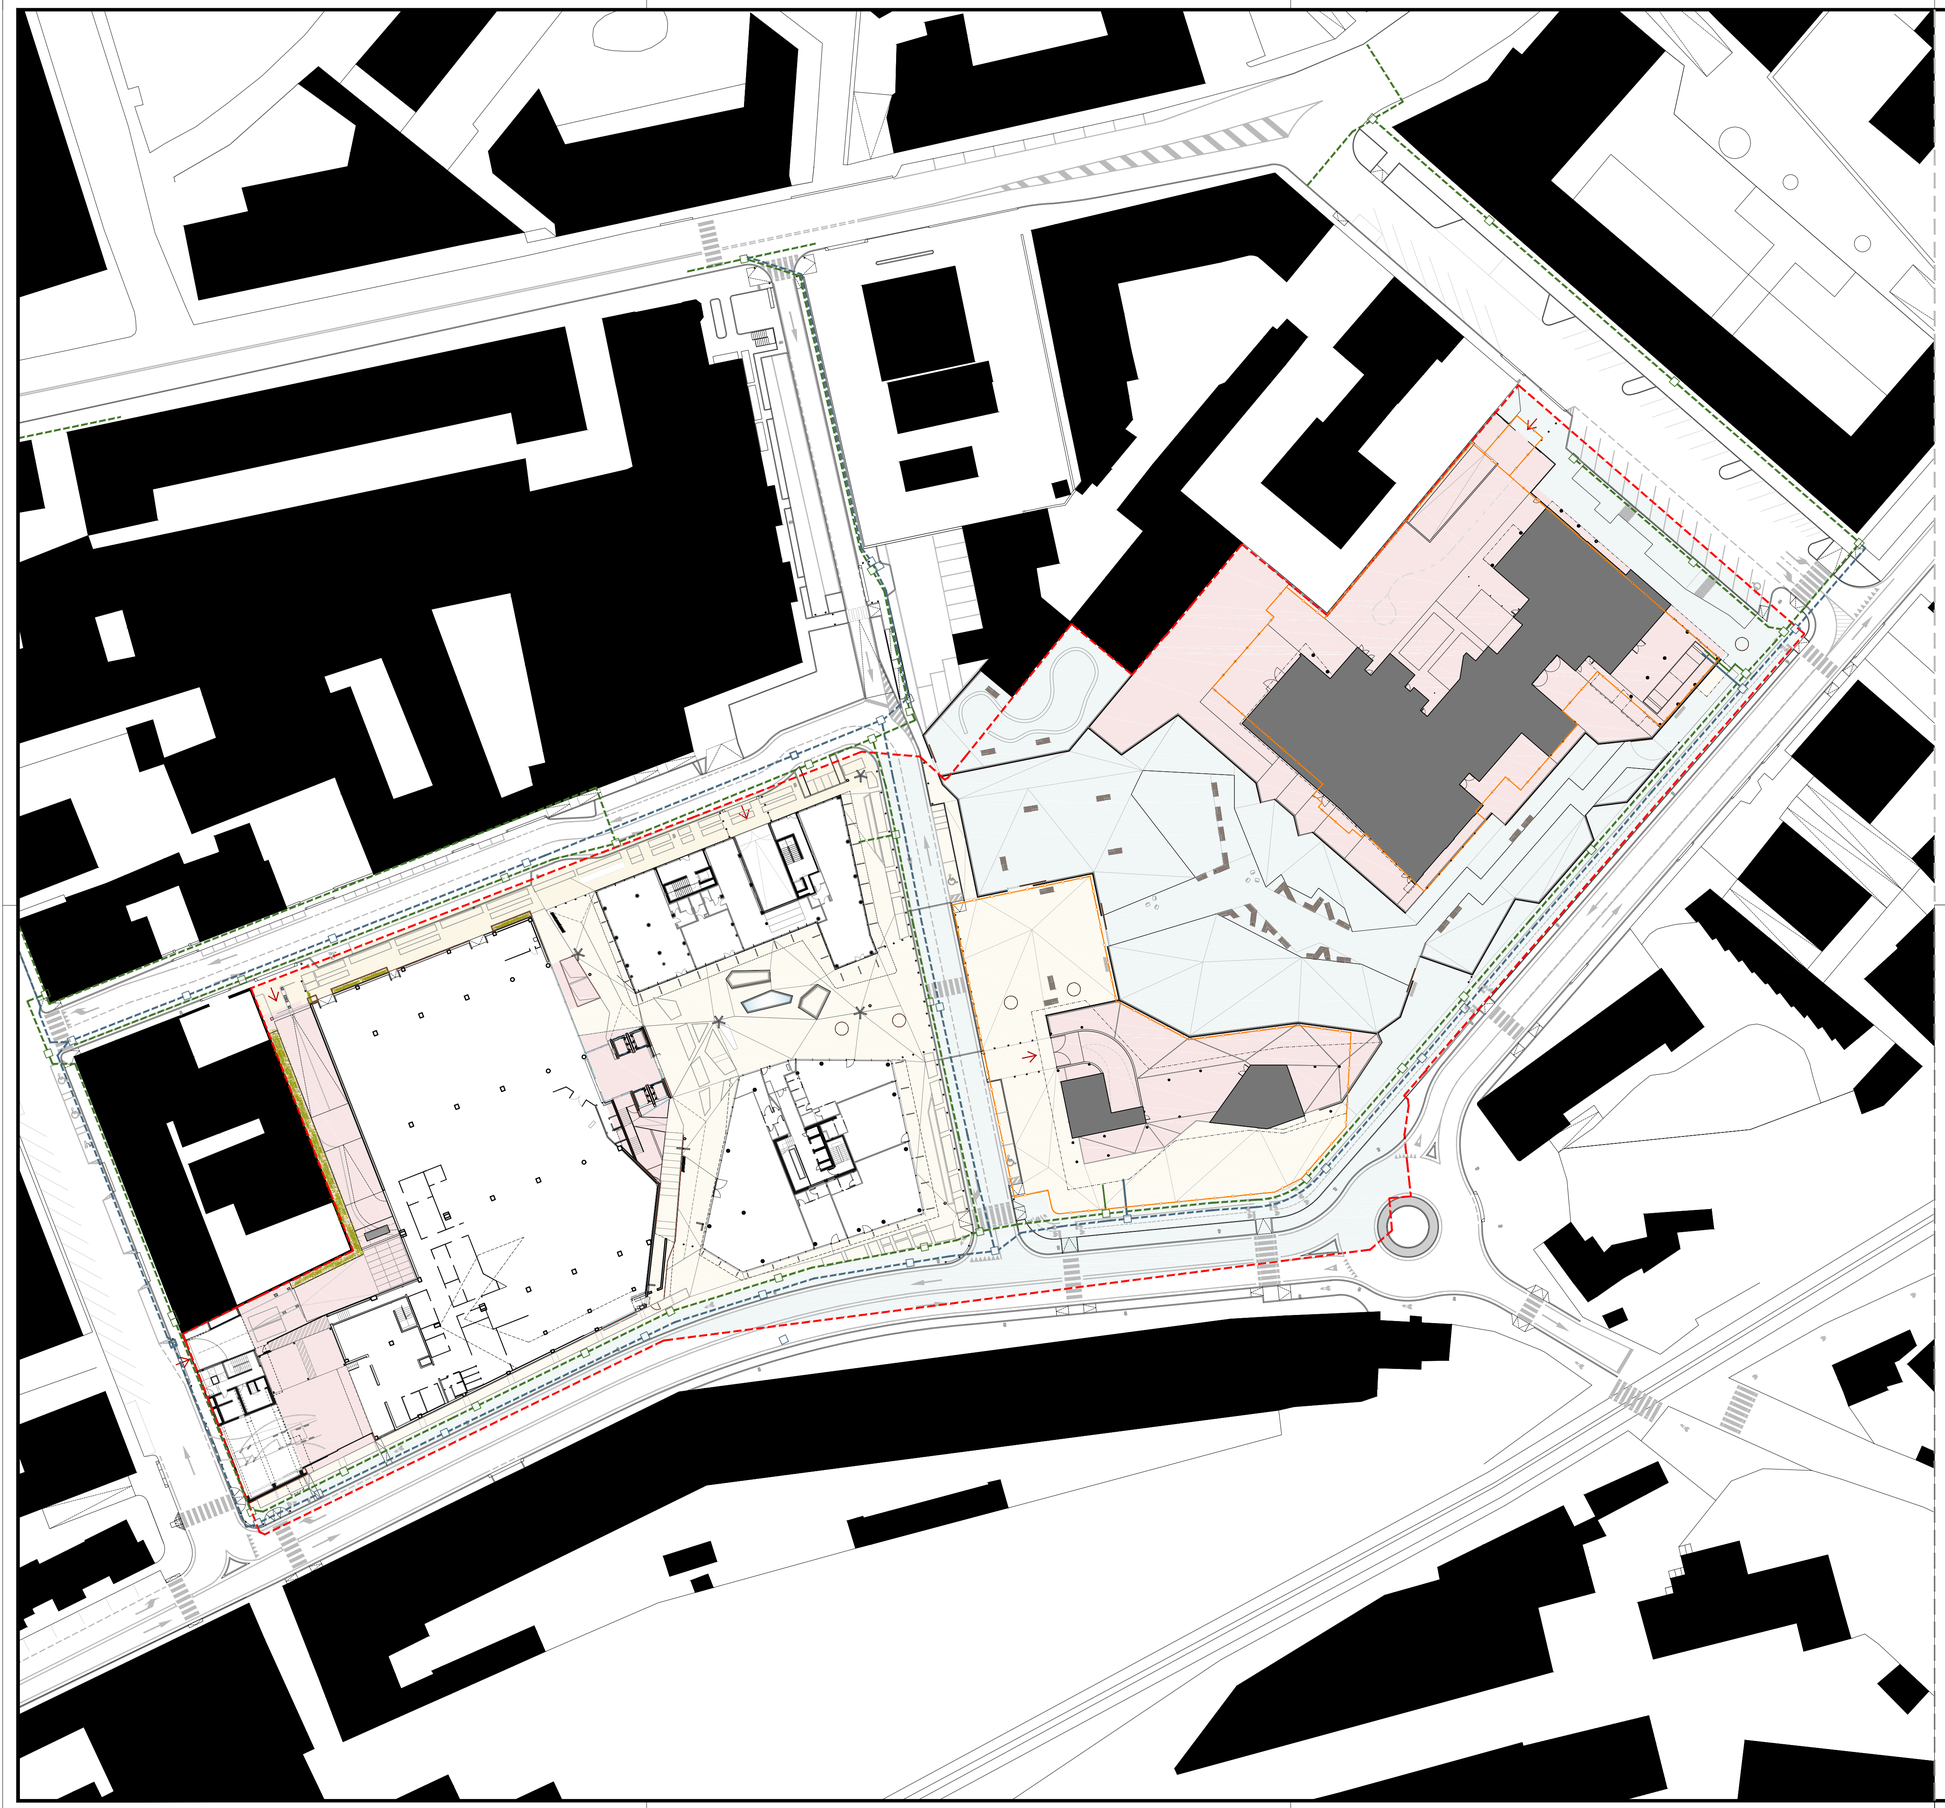

LEGENDA - RETE COMUNICAZIONE TELECOM

RETE ESISTENTE

- LINEA TELECOM Ø125
- RETE COMUNICAZIONE POZZETTI PER DERIVAZIONI

RETE DI PROGETTO

- RETE COMUNICAZIONE
- RETE COMUNICAZIONE POZZETTI PER DERIVAZIONI

LEGENDA - RETE COMUNICAZIONE FIBRA

RETE ESISTENTE

- LINEA TELECOM Ø125
- RETE COMUNICAZIONE POZZETTI PER DERIVAZIONI

RETE DI PROGETTO

- RETE COMUNICAZIONE
- RETE COMUNICAZIONE POZZETTI PER DERIVAZIONI

- AREA DI PROPRIETA'
- INTERRATO
- AREE PRIVATE
- AREE AD USO PUBBLICO
- AREE CEDUTE AL COMUNE

COMUNE DI BERGAMO
PROVINCIA DI BERGAMO

AREA EX-CESALPINIA
PROGETTO URBANO DI RECUPERO E SISTEMAZIONE DEL COMPARTO DELIMITATO DALLE VIE B.BONO, PINAMONTE DA BREMBATE, A.MORETTI E A.FANTONI

UN BOSCO IN CITTA'

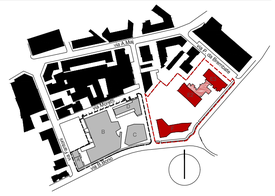

COMMITTENTE
BROSETA DUE SRL
Viale Vittorio Emanuele II, n. 102
24100 Bergamo

PROGETTO URBANISTICO, ARCHITETTONICO ED ESECUTIVO
DE8 ARCHITETTI
Via Portico 59/61, 24050, Orio al Serio, Bg
T +39 035 530 050 F +39 035 533 725
info@deottostudio.com
www.deottostudio.com

PROGETTO DEL VERDE

PROGETTO STRUTTURE

PROGETTO IMPIANTI

IMPRESA ESECUTRICE

PROGETTO E COORDINAMENTO PIANO DI SICUREZZA

TAVOLA
OOUU
RETE TELECOM E FIBRA
VV-F2c

SCALA
1:500

OGGETTO
VARIANTE AL P.I.I. EX-CESALPINIA
E DELLA CONVENZIONE 22 GIUGNO 2004 MODIFICATA E INTEGRATA CON ATTO 17 DICEMBRE 2009

AVANZAMENTO
PROGETTO URBANISTICO

REVISIONE
Rev. 01

Revisione	Data	Revisore	Note
Rev. 00	15.03.2016	-	-
Rev. 01	28.10.2016	De8	Agg. rete al nuovo masterplan

Copyright © - Tutti i diritti sono riservati. La riproduzione anche parziale è vietata. La scala di disegno è puramente indicativa. Non effettuare misure su questo disegno, fare riferimento alle quote scritte. TUTTE LE MISURE VANNO VERIFICATE IN CANTIERE