

LEGENDA - RETE ELETTRICA


RETE ESISTENTE

-  LINEA ENEL BASSA TENSIONE
-  LINEA ENEL MEDIA TENSIONE
-  RETE ENERGIA POZZETTI PER DERIVAZIONI
-  CABINA ENEL

RETE DI PROGETTO

-  RETE ENERGIA BASSA TENSIONE N°2 TUBI PEAD Ø160
-  RETE ENERGIA MEDIA TENSIONE N° 2 TUBI PEAD Ø160
-  RETE ENERGIA POZZETTI PER DERIVAZIONI
-  CABINA ENEL

-  AREA DI PROPRIETA'
-  INTERRATO
-  AREE PRIVATE
-  AREE AD USO PUBBLICO
-  AREE CEDUTE AL COMUNE

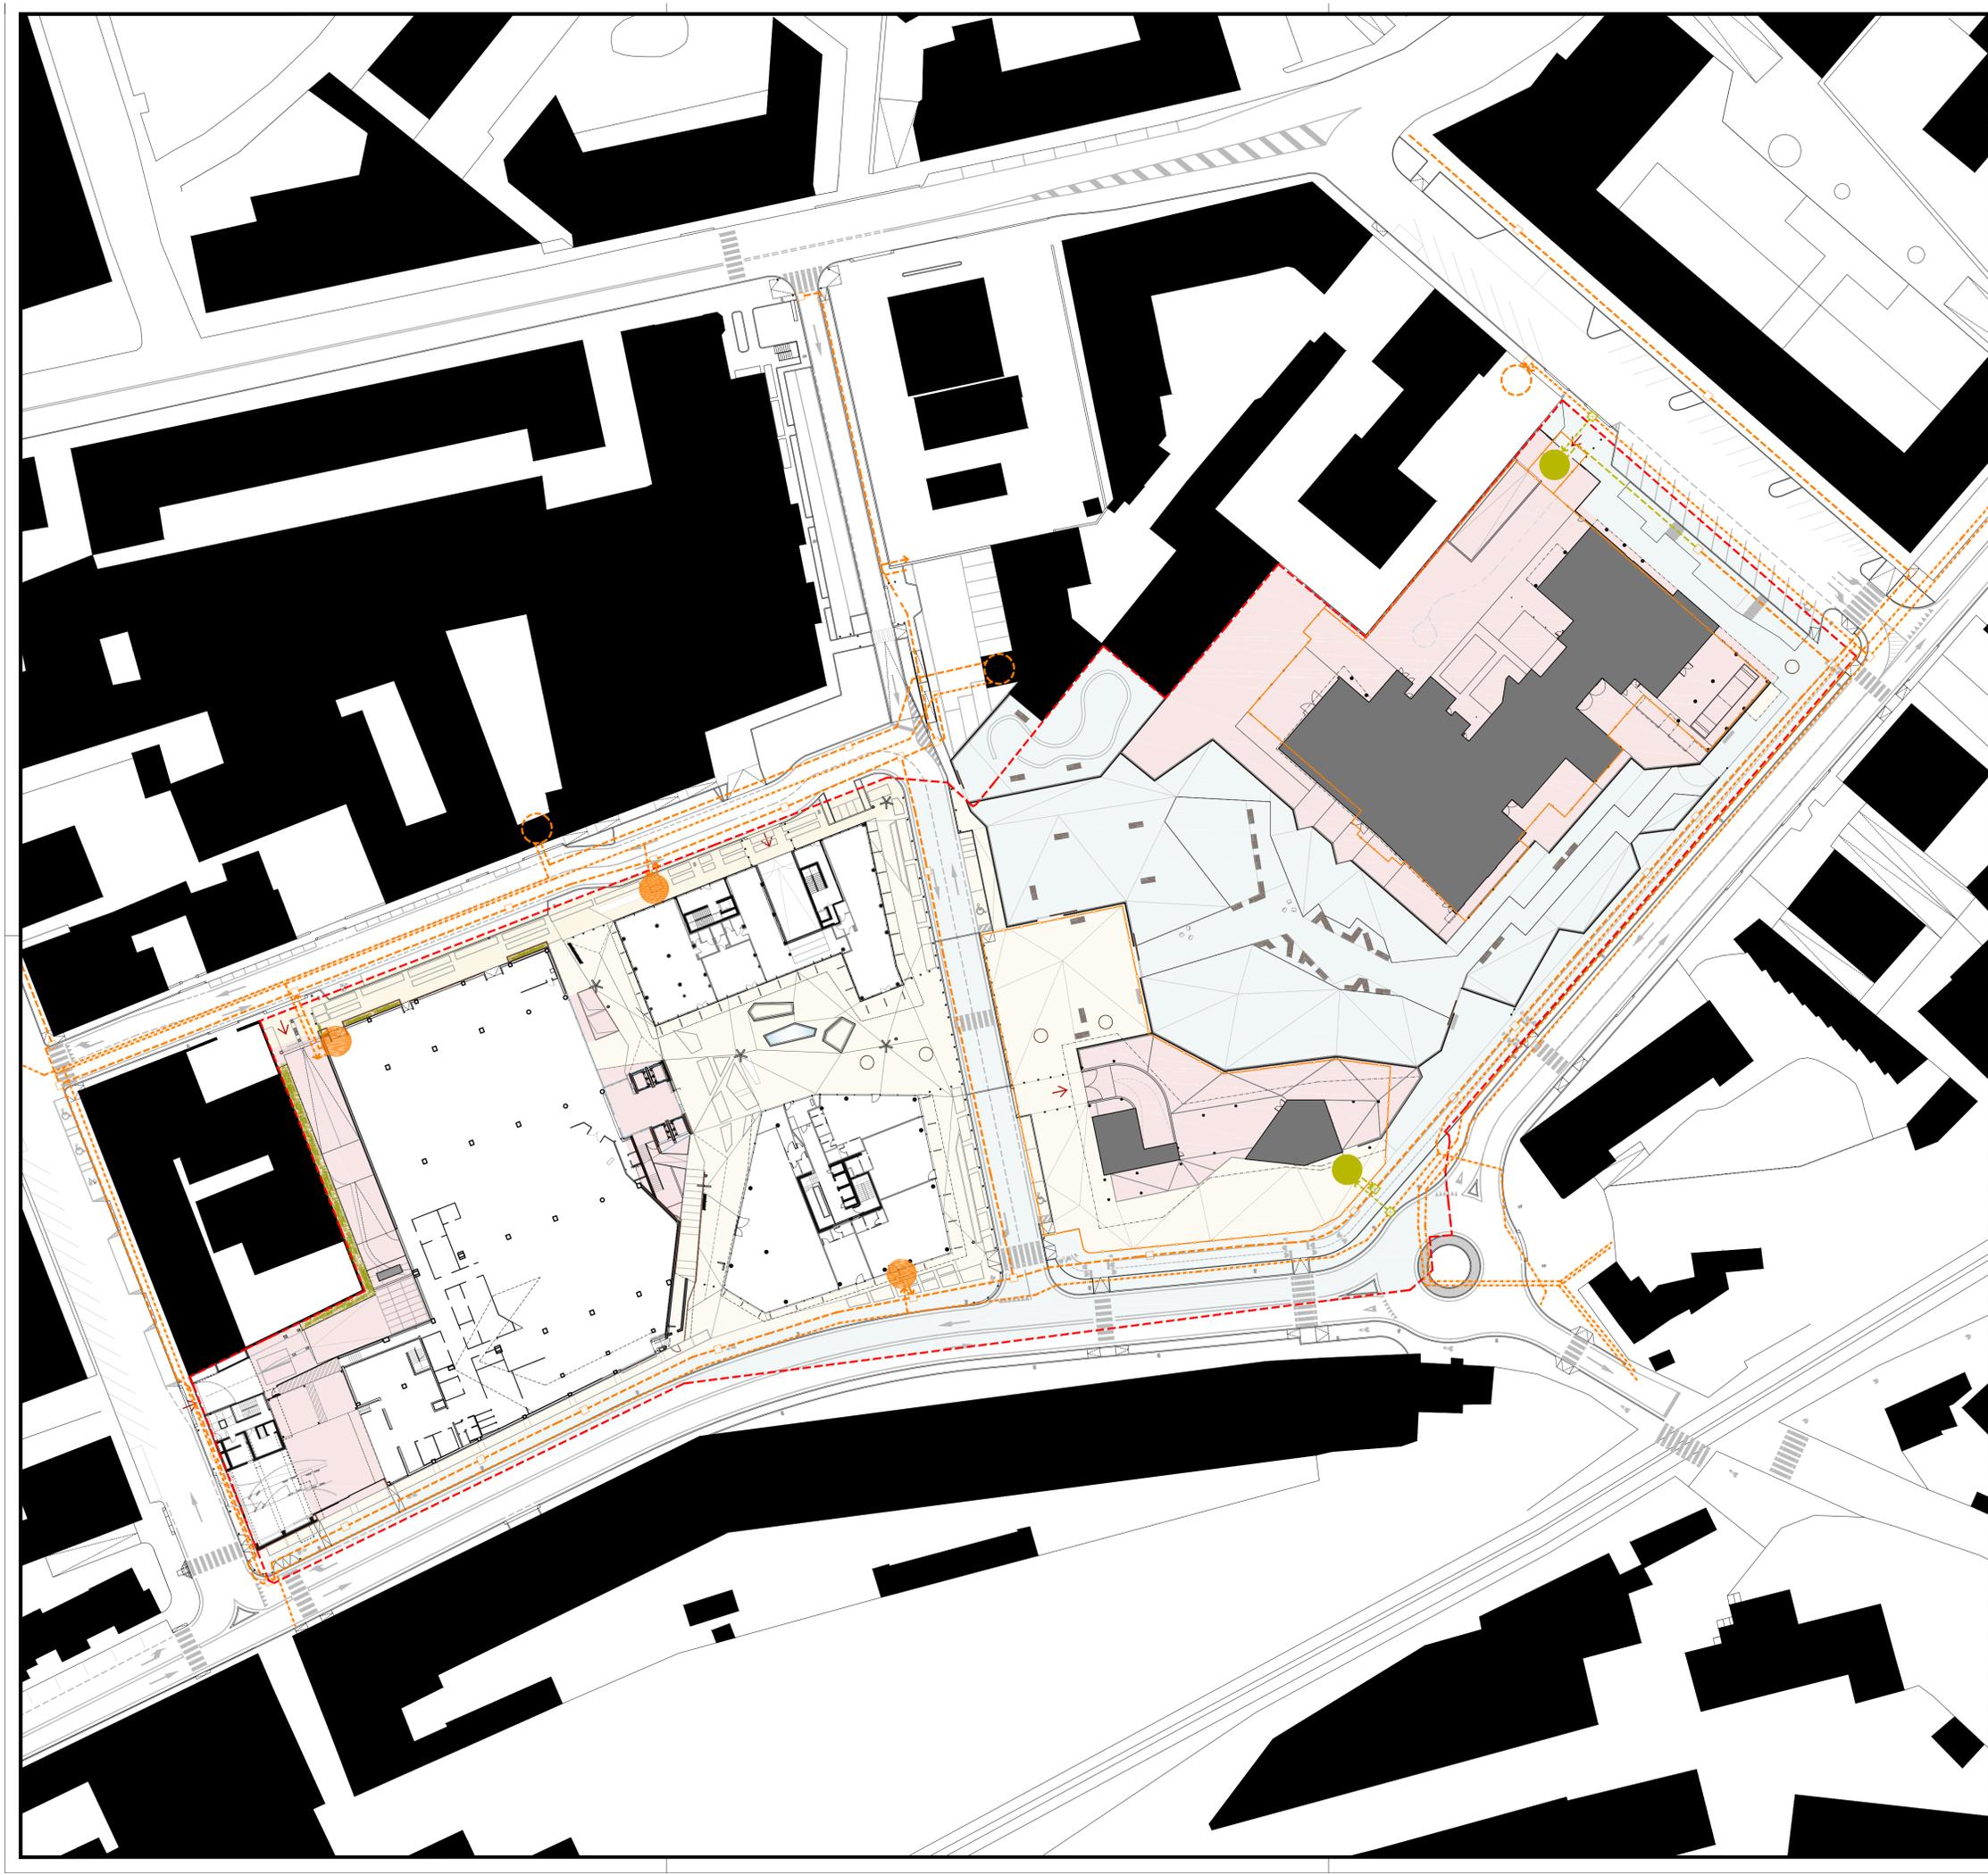


COMUNE DI BERGAMO
PROVINCIA DI BERGAMO

AREA EX-CESALPINIA

PROGETTO URBANO DI RECUPERO E SISTEMAZIONE DEL COMPARTO DELIMITATO DALLE VIE B.BONDI, PINAMONTE DA BREMBATE, A MORETTE E FANTONI

UN BOSCO IN CITTA'

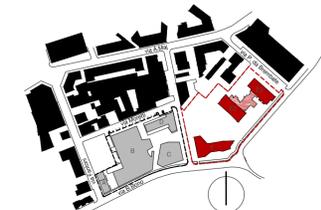

COMITENTE
BROSETA DUE SRL
Viale Vittorio Emanuele II, n. 102
24100 Bergamo

PROGETTO URBANISTICO, ARCHITETTONICO ED ESECUTIVO
De8 ARCHITETTI
Via Portico 59/61, 24050, Orio al Serio, Bg
T +39 035 530 050 F +39 035 533 725
info@de8tostudio.com
www.de8tostudio.com



TAVOLA

**OUU
RETE ENEL**

VV-F2d

SCALA

1:500

OGGETTO

VARIANTE AL P.I.I. EX-CESALPINIA
E DELLA CONVENZIONE 22 GIUGNO 2004 MODIFICATA E INTEGRATA
CON ATTO 17 DICEMBRE 2009

AVANZAMENTO

PROGETTO URBANISTICO | Rev. 01

Revisione	Data	Revisore	Note
Rev. 00	15.03.2016	-	-
Rev. 01	28.10.2016	De8	Agg. rete al nuovo masterplan

PROGETTO DEL VERDE

PROGETTO STRUTTURE

PROGETTO IMPIANTI

IMPRESA ESECUTRICE

PROGETTO E COORDINAMENTO PIANO DI SICUREZZA

Copyright © - Tutti i diritti sono riservati. La riproduzione anche parziale è vietata. La scala di disegno è puramente indicativa. Non effettuare misure su questo disegno, fare riferimento alle quote scritte. TUTTE LE MISURE VANNO VERIFICATE IN CANTIERE