






KEYPLAN  
SCALA 1:100

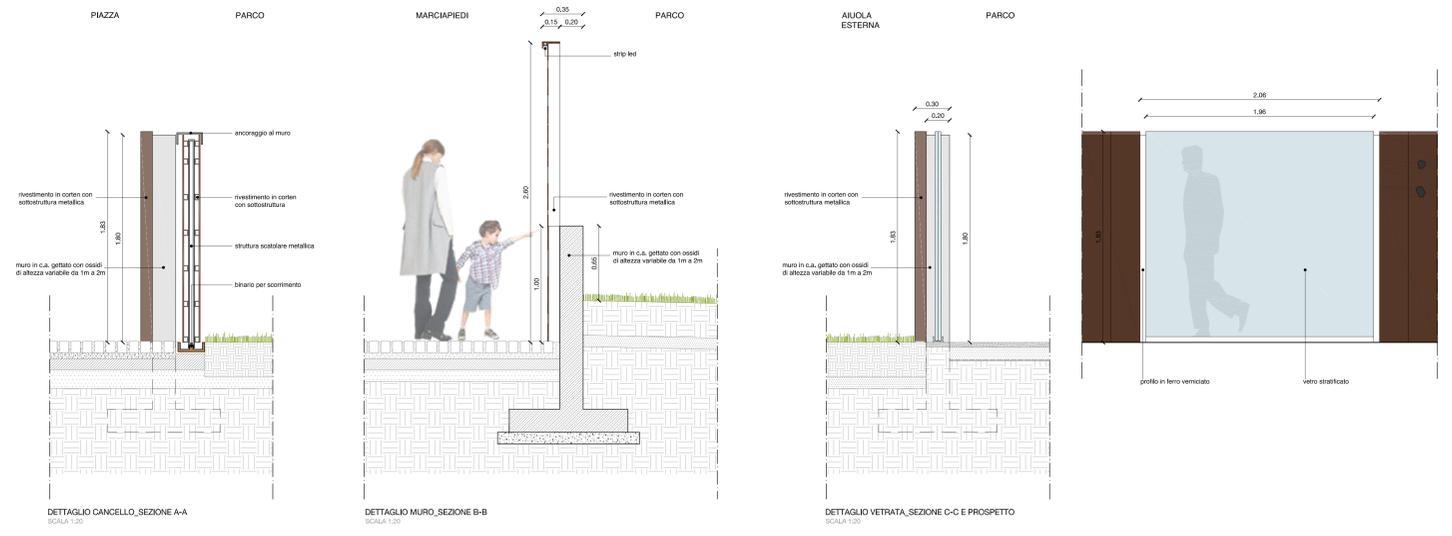


DETTAGLIO CANCELLO, SEZIONE A-A  
SCALA 1:20  
DETTAGLIO MURO, SEZIONE B-B  
SCALA 1:20  
DETTAGLIO VETRATA, SEZIONE C-C E PROSPETTO  
SCALA 1:20

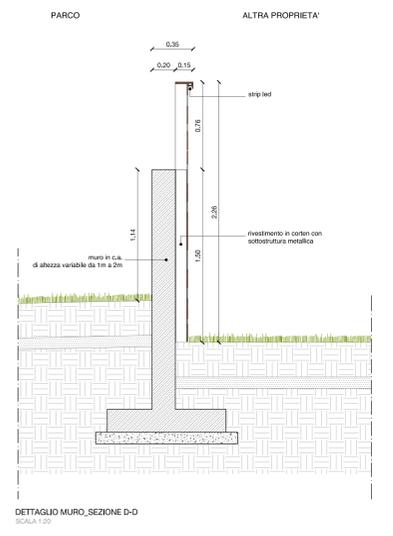


DETTAGLIO MURO, SEZIONE D-D  
SCALA 1:20

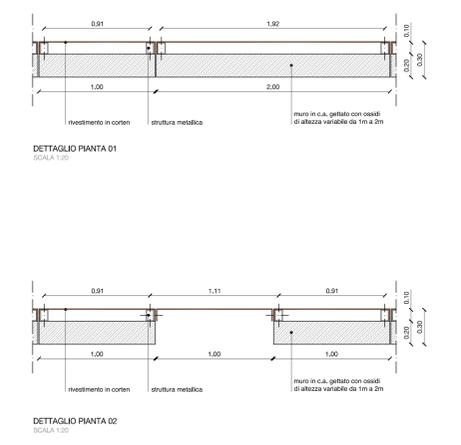

DETTAGLIO PIANTA 01  
SCALA 1:20  
DETTAGLIO PIANTA 02  
SCALA 1:20

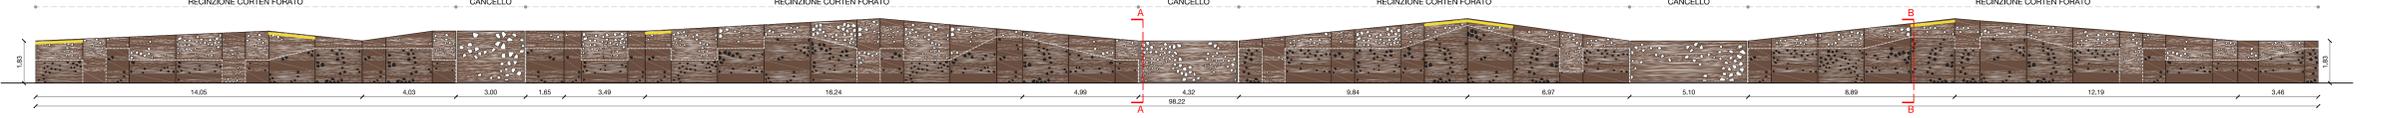


PROSPETTO 1  
SCALA 1:100

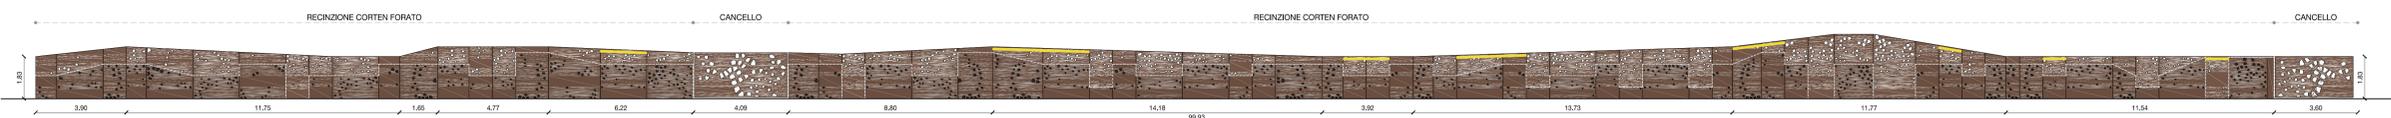

PROSPETTO 2  
SCALA 1:100



PROSPETTO 3  
SCALA 1:100

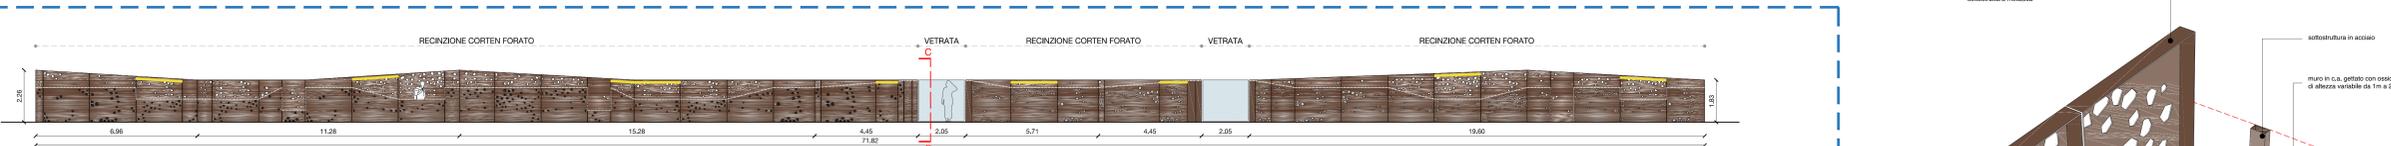



PROSPETTO 4  
SCALA 1:100



PROSPETTO 5  
SCALA 1:100



PROSPETTO 6  
SCALA 1:100

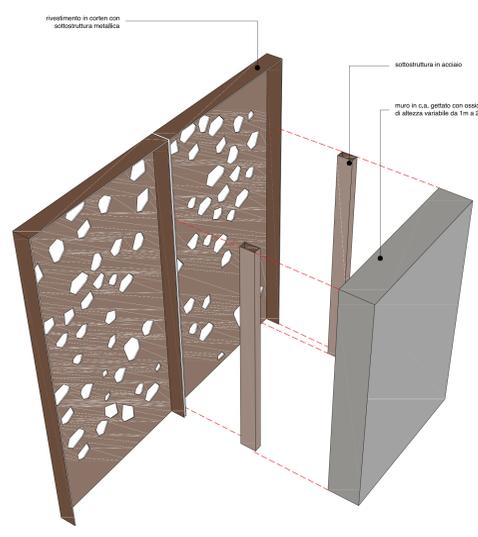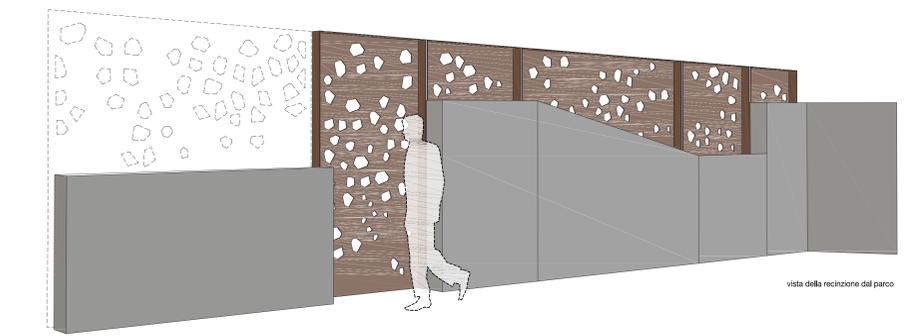

COMUNE DI BERGAMO  
PROVINCIA DI BERGAMO

AREA EX-CESALPINIA  
PROGETTO URBANO DI RECUPERO E RIFINITURA DEL COMPARTO DELIMITATO DALLE VIE BIRRO, FRANCHINI DA BRESCIANI, A MORETTI E A FANTINI

UN BOSCO IN CITTÀ!

PROGETTO  
BROSITA DUE SRL  
Via Parma 18/19, 24100, Oliva di Sarca, BG  
T +39 035 530 050 F +39 035 533 725  
info@brosita.com

PROGETTO ARCHITETTICO, ARCHITETTURA ED INTERIORE  
DEI ARCHITETTI  
112 Parma 18/19, 24100, Oliva di Sarca, BG  
T +39 035 530 050 F +39 035 533 725  
info@deiarchitetti.com

STUDIO LAURA GATTI  
Via Mondor 46/3, 20135, Milano, MI  
T +39 02 5454180 F +39 02 5454180  
studio@lauragatti.it  
www.lauragatti.it

PROGETTO URBANISTICO  
VV-F6b  
RECINZIONI

SCALA: vario

VARIANTE AL P.L.I. EX-CESALPINIA  
E DELLA CONVENZIONE 23 GIUGNO 2004 MODIFICATA E INTEGRATA  
CON ATTO 17 DICEMBRE 2009

REVISIONI  
Rev. 01 15.03.2014  
Rev. 02 28.11.2014  
App. pattern recinzione

PROGETTO E GOVERNAMENTO: PIANO DI SICUREZZA

Copyright © - Tutti i diritti sono riservati. La riproduzione anche parziale è vietata. La scala di disegno è sempre in metri. Non utilizzare misure o quote decimetriche, fare riferimento alla quota sotto. TUTTE LE MISURE SONO USATE IN METRI