


SEZIONE AA



SEZIONE BB

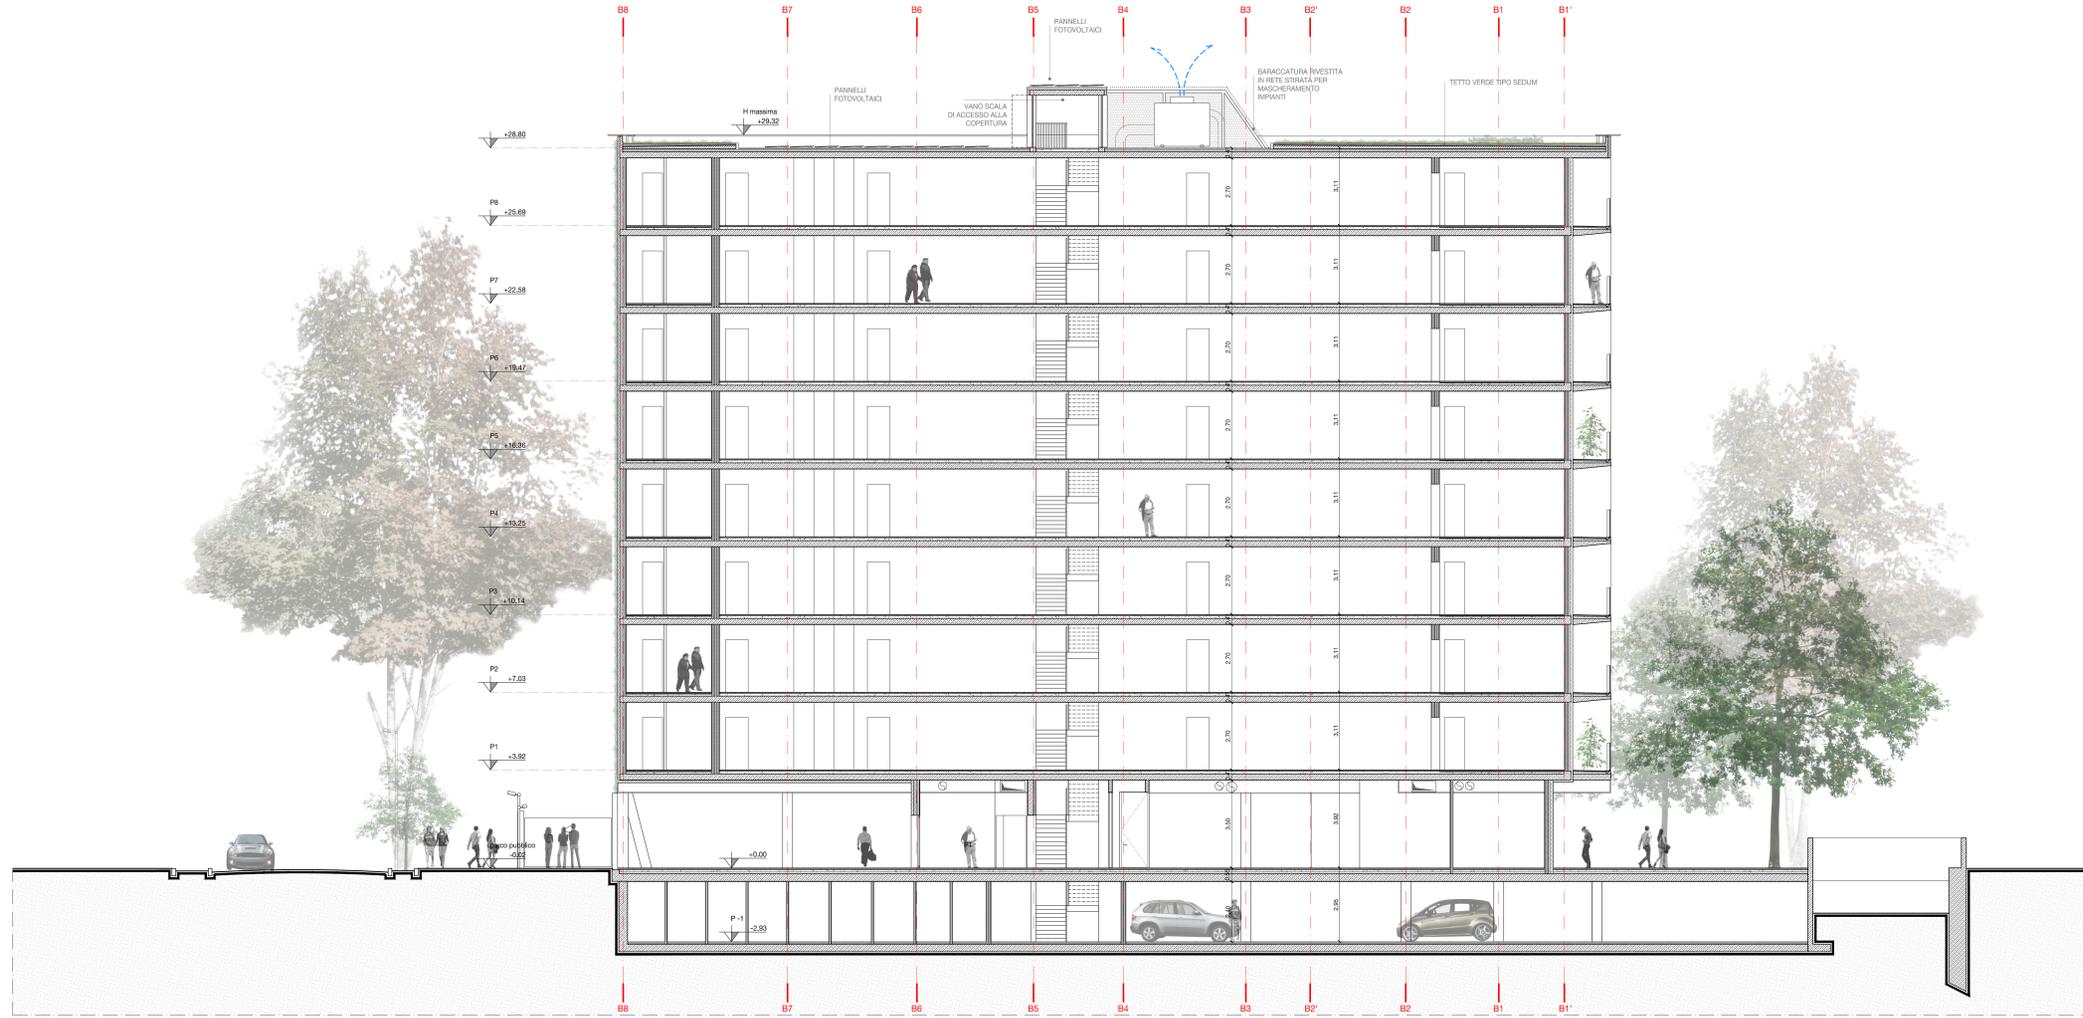

Le altezze dei nuovi edifici, espresse in numero di piani, sono comunque subordinate al rispetto dei limiti previsti dai vincoli relativi agli ostacoli per la navigazione aerea, di cui all'art. 707 del D.lgs 96/2005 - Codice della navigazione aerea, in vigore alla data di efficacia dei relativi titoli abilitativi edilizi.

COMUNE DI BERGAMO
PROVINCIA DI BERGAMO

AREA EX-CESALPINIA

UN BOSCO IN CITTA'

EDIFICIO RESIDENZIALE
SEZIONI
VV-G6a

SCALA
1:100

COMITENTE
BIROSETTA DUE SRL
Via Lavoro 151
51102 Siena

PROGETTO ARCHITETTONICO, ARCHITETTONICO ED INGEGNERIA
DES ARCHITETTI
Via Porfido 38/1, 24130, Orio al Serio, Bg
T +39 035 530 200 F +39 035 533 725
info@desarchitetti.com
www.desarchitetti.com

De8 ARCHITETTI

OGGETTO
VARIANTE AL P.I.I. EX-CESALPINIA
E DELLA CONDIVISIONE 22 GIUGNO 2004 MODIFICATA E INTEGRATA
CON ATTO 17 DICEMBRE 2009

PROGETTO DEL VERDE
PROGETTO STRUTTURALE
PROGETTO MERAVIGLI
ARRETRATI ESISTENTE
PROGETTO E COORDINAMENTO FIANCO A RICHIESTA

PROIEZIONE
PROGETTO URBANISTICO
Rev. 01

Rev. 00 15.03.2018 - Note
Rev. 01 28.10.2018 - AD - App. baracatura impianti in copertura

Copyright © - Tutti i diritti sono riservati. La riproduzione anche parziale è vietata. La scala di disegno è sempre indicata. Non effettuare copia o stampare senza permesso della casa editrice.
TUTTE LE Misure USANO L'UNITA' DI CARATTERE