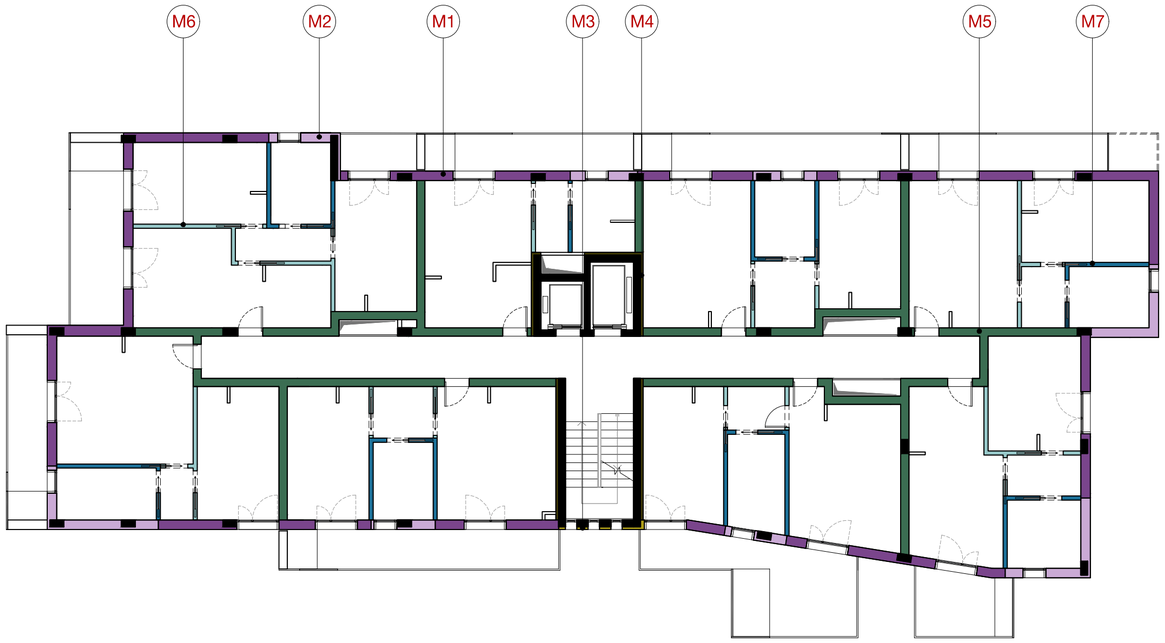

PIANTA PIANO TIPO
SCALA 1:150

- M1 MURATURA PERIMETRALE
- M2 MURATURA PERIMETRALE BAGNO
- M3 MURATURA PERIMETRALE VANO SCALE
- M4 MURATURA DIVISORIA VANO SCALE / APPARTAMENTO
- M5 MURATURA DIVISORIA APPARTAMENTI
- M6 MURATURA DIVISORIA INTERNA
- M7 MURATURA DIVISORIA INTERNA BAGNI

Le altezze dei nuovi edifici, espressi in numero di piani, sono comunque subordinate al rispetto dei limiti previsti dai vincoli relativi agli ostacoli per la navigazione aerea, di cui all'art. 707 del D.lgs 96/2005 - Codice della navigazione aerea, in vigore alla data di efficacia dei relativi titoli abilitativi edilizi;

M1
SEZIONE ORIZZONTALE
MURATURA PERIMETRALE

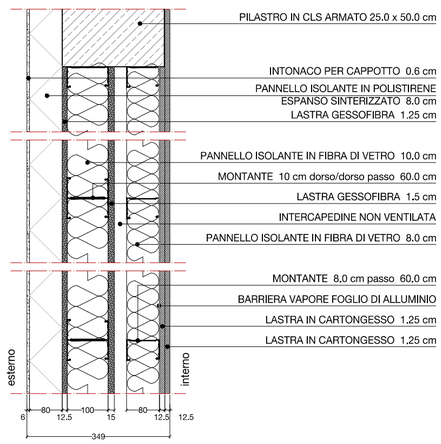

M2
SEZIONE ORIZZONTALE
MURATURA PERIMETRALE
BAGNO

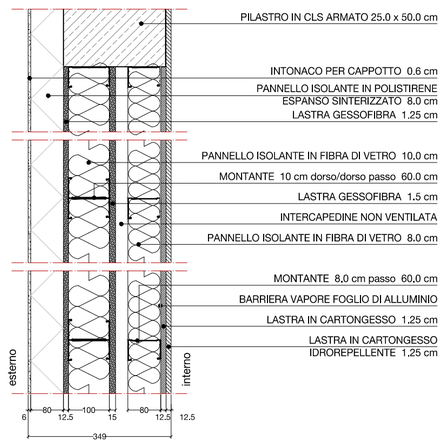

M3
SEZIONE ORIZZONTALE
MURATURA PERIMETRALE
VANO SCALE

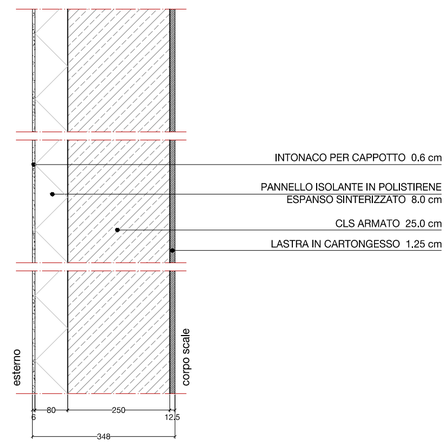

M4
SEZIONE ORIZZONTALE
MURATURA DIVISORIA
VANO SCALE / APPARTAMENTO

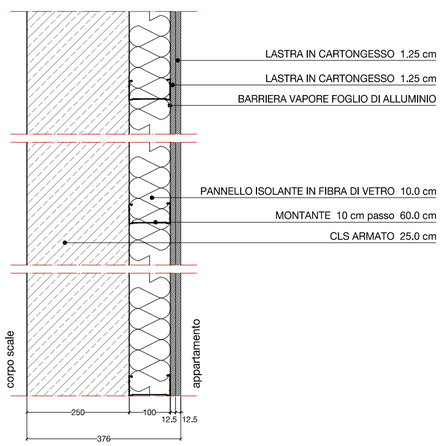

M5
SEZIONE ORIZZONTALE
MURATURA DIVISORIO APPARTAMENTI

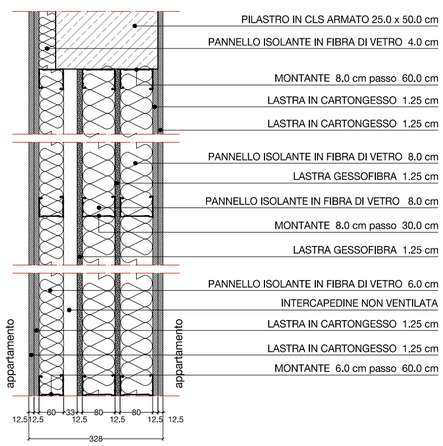

M6
SEZIONE ORIZZONTALE
MURATURA DIVISORIA INTERNA

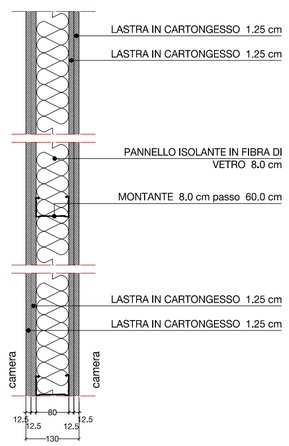

M7
SEZIONE ORIZZONTALE
MURATURA DIVISORIA INTERNI BAGNI

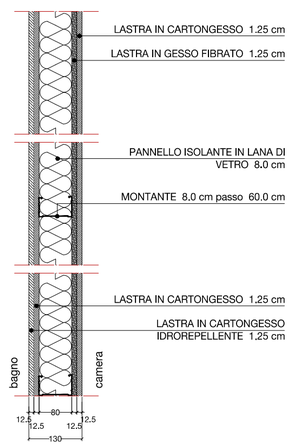

COMUNE DI BERGAMO
PROVINCIA DI BERGAMO

AREA EX-CESALPINIA
PROGETTO URBANO DI RECUPERO E SISTEMAZIONE DEL COMPARTO DELIMITATO DALLE VIE B.BONO, PINAMONTE DA BREMBATE, A.MORETTI E A.FANTONI

UN BOSCO IN CITTA'

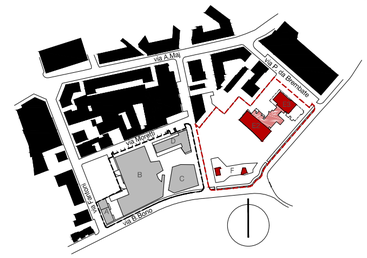

COMMITTENTE
BROSETA DUE SRL
Via Labirinto 151
25125 Brescia

PROGETTO URBANISTICO, ARCHITETTONICO ED ESECUTIVO
DE8 ARCHITETTI
Via Portico 59/61, 24050, Orio al Serio, Bg
T +39 035 530 050 F +39 035 533 725
info@deottostudio.com
www.deottostudio.com

PROGETTO DEL VERDE

PROGETTO STRUTTURE

PROGETTO IMPIANTI

IMPRESA ESECUTRICE

PROGETTO E COORDINAMENTO PIANO DI SICUREZZA

TAVOLA
EDIFICIO RESIDENZIALE
STRATIGRAFIE MURATURE
VV-G8a

SCALA
1:100

OGGETTO
VARIANTE AL P.I.I. EX-CESALPINIA
E DELLA CONVENZIONE 22 GIUGNO 2004 MODIFICATA E INTEGRATA
CON ATTO 17 DICEMBRE 2009

AVANZAMENTO
PROGETTO URBANISTICO

REVISIONE
Rev. 00

Revisione	Data	Revisore	Note
Rev. 00	15.03.2016	-	-

Copyright © - Tutti i diritti sono riservati. La riproduzione anche parziale è vietata. La scala di disegno è puramente indicativa. Non effettuare misure su questo disegno, fare riferimento alla quote scritte. TUTTE LE MISURE VANNO VERIFICATE IN CANTIERE