

LEGENDA

- Proposta di Piano Attuativo: Opere di urbanizzazione - Opere a standard
- Quota di riferimento: mt 260,00 sime - mt 0,00 architettonico di progetto
- Capisaldi altimetrico di riferimento, corrispondente alle quote interne del pavimento del capisalone esistente (vedi relazione tecnica)
- Nota: il progetto architettonico urbanistico proposto nella sua forma planivolumetrica potrà essere variato ai sensi dell'art. 14 comma 12 della L.R. n° 7/2005
- Stato di fatto via Monte Ferrante

- Nuove alberature ed arbusti
- Alberature esistenti
- Pali illuminazione pubblica esistenti

Alberature su proprietà della Provincia di Bergamo
piantumazione a carico della Provincia di Bergamo

ILLUMINAZIONE PUBBLICA:

I pali dell'illuminazione sono posti su aree di proprietà comunale
attribuite con scatti della fascia cadavere 2011 (ASD-007070-P dal 02/11/2011),
(come richiesto da Soc. ADA con parere 2011-ASD-007070-P del 02/11/2011),
affidamento del sistema del percorso pedonale, perimetralmente
(come richiesto da Soc. ADA con parere 2011-ASD-007070-P del 02/11/2011).

ILLUMINAZIONE PUBBLICA DOPPIA ARMATURA
PERCORSO PEDONALE PER IL PARCO:

I pali dell'illuminazione sono posti su aree di proprietà comunale
attribuite con scatti della fascia cadavere 2011 (ASD-007070-P dal 02/11/2011),
(come richiesto da Soc. ADA con parere 2011-ASD-007070-P del 02/11/2011).

LEGENDA SOTTOSERVIZI ESISTENTI
(vedere tavola di rilievo)

- POLIFORNE illuminazione, comunicazioni, energia
- FOGNATURA acque nere
- FOGNATURA acque bianche
- ACQUEDOTTO
- gas BP
- gas MP
- gas AP - SMAM
- ENERGIA - ENEI
- COMUNICAZIONI - TELECOM
- Illuminazione pubblica - GAS
- I.P.

LEGENDA NUOVI SOTTOSERVIZI

- NUOVO ACQUEDOTTO Condotta acciaio DN 100
- NUOVA CONDOTTA METANO In salsi pressione DN 150
- NUOVE POLIFORNE illuminazione, comunicazioni, energia
- NUOVA FOGNATURA acque nere
- NUOVA FOGNATURA acque bianche
- CAMERETTA DISPEZIONE
- CADOTTA SIFONATA



Prestazione futuro parco pubblico


Accesso al parco

LOTTO FUNZIONALI

- 1° LOTTO FUNZIONALE NUOVA FOGNATURA acque nere
- 2° LOTTO FUNZIONALE NUOVA FOGNATURA acque bianche CAMERETTA DISPEZIONE CADOTTA SIFONATA
- 3° LOTTO FUNZIONALE NUOVO ACQUEDOTTO Condotta acciaio DN 100 NUOVA CONDOTTA METANO In salsi pressione DN 150 NUOVE POLIFORNE illuminazione, comunicazioni, energia
- 4° LOTTO FUNZIONALE

ILLUMINAZIONE PUBBLICA DOPPIA ARMATURA
PERCORSO PEDONALE PER IL PARCO:

I pali dell'illuminazione sono posti su aree di proprietà comunale
affidamento del sistema del percorso pedonale, perimetralmente
(come richiesto da Soc. ADA con parere 2011-ASD-007070-P dal 02/11/2011).

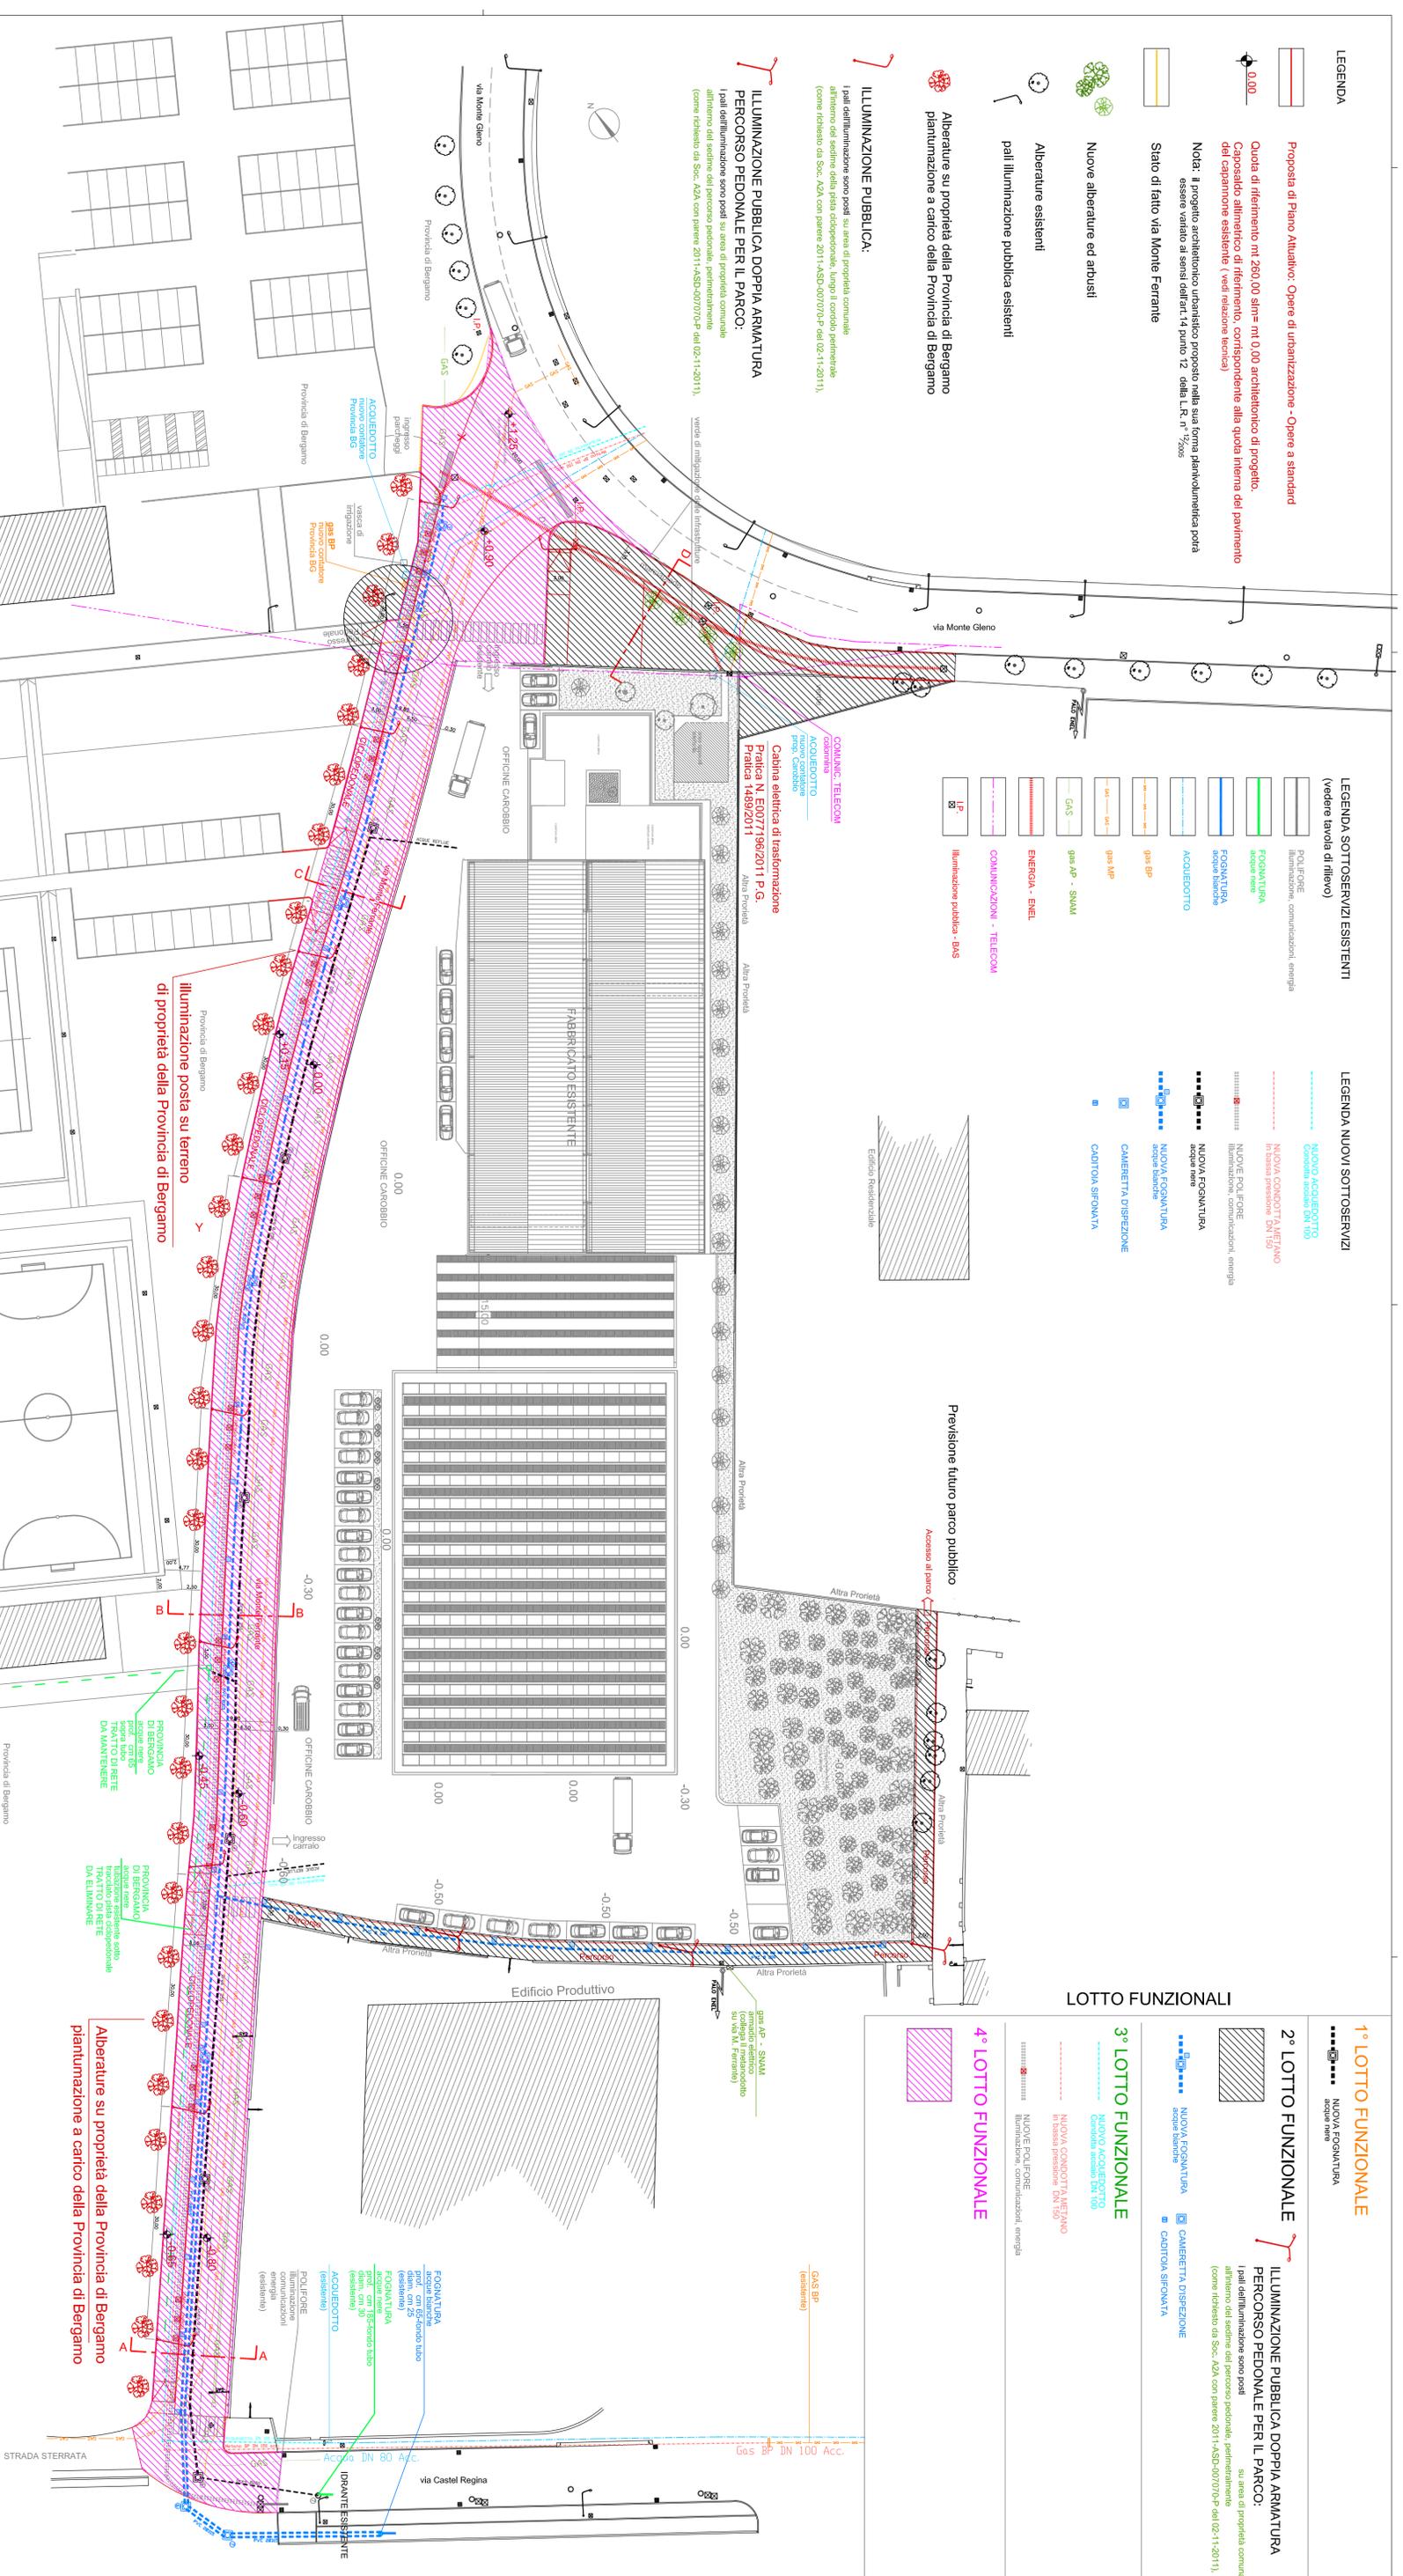

Illuminazione posta su terreno di proprietà della Provincia di Bergamo

Alberature su proprietà della Provincia di Bergamo
piantumazione a carico della Provincia di Bergamo

PROVINCIA DI BERGAMO
acquedotto
sistemazione
TRATTO DI RETE
DA MANTENERE

PROVINCIA DI BERGAMO
acquedotto
sistemazione
TRATTO DI RETE
DA ELIMINARE

PROPOSTA DI PIANO ATTUATIVO - Ne 11
Aggiornamento - LOTTI FUNZIONALI- ANNO 2015

Comittente:
SOC. CARROBIO G. & C. S.n.c.

Arch. Angelo Agazzi
Arch. Angela G. Amico

Titolo:
Proposta di Piano Attuativo
PLANIMETRIA GENERALE
PROGETTO - SOTTOSERVIZI

Data: NOVEMBRE 2011 Scala 1:400

via delle Betulle 25 - 24048 Travio
Bergamo tel/fax : +39.035.201.400
e-mail: atergroup@virgilio.it

Tutti i diritti sono riservati. Progetto tutelato dalle leggi sui diritti di autore n° 633/24-44-42 e n° 1482/14-12-42; si proibisce ogni tipo di riproduzione anche parziale.