


I nuovi assetti cromatici saranno identici agli originali riscontrabili in sede di restauro e comunque simili all'assetto cromatico attuale.

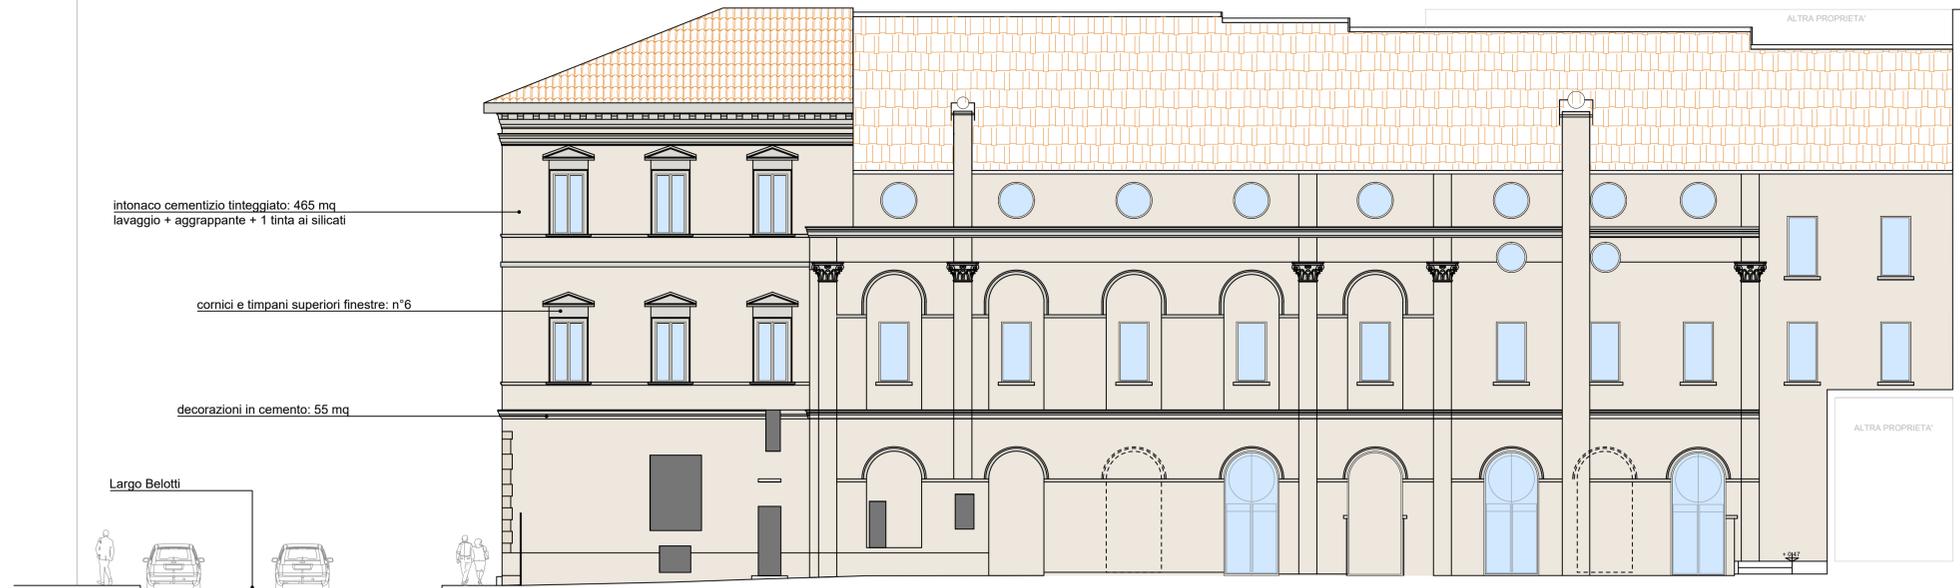

COMUNE DI BERGAMO



PIANO DI RECUPERO

LEGGE 457/1978

EX TEATRO CINEMA NUOVO
 ANGOLO VIA VERDI / LARGO BELOTTI

OGGETTO
 TAVOLA DI PROGETTO DELLE FACCIATE
 STUDIO DELLE CROMIE

SCALA
 1:100

DATA

Ottobre 2018

PROPRIETA':
 TEATRO NUOVO SRL

PROGETTISTA:
 DOMENICO EGIZI ARCHITETTO
 viale V. Emanuele II, 49 - 24121 Bergamo
 Tel 035231010
 Email: architetto_egizi@virgilio.it

6
 TAVOLA