


INQUADRAMENTO PROFILO LARGO COLLE APERTO - VIA TASSIS

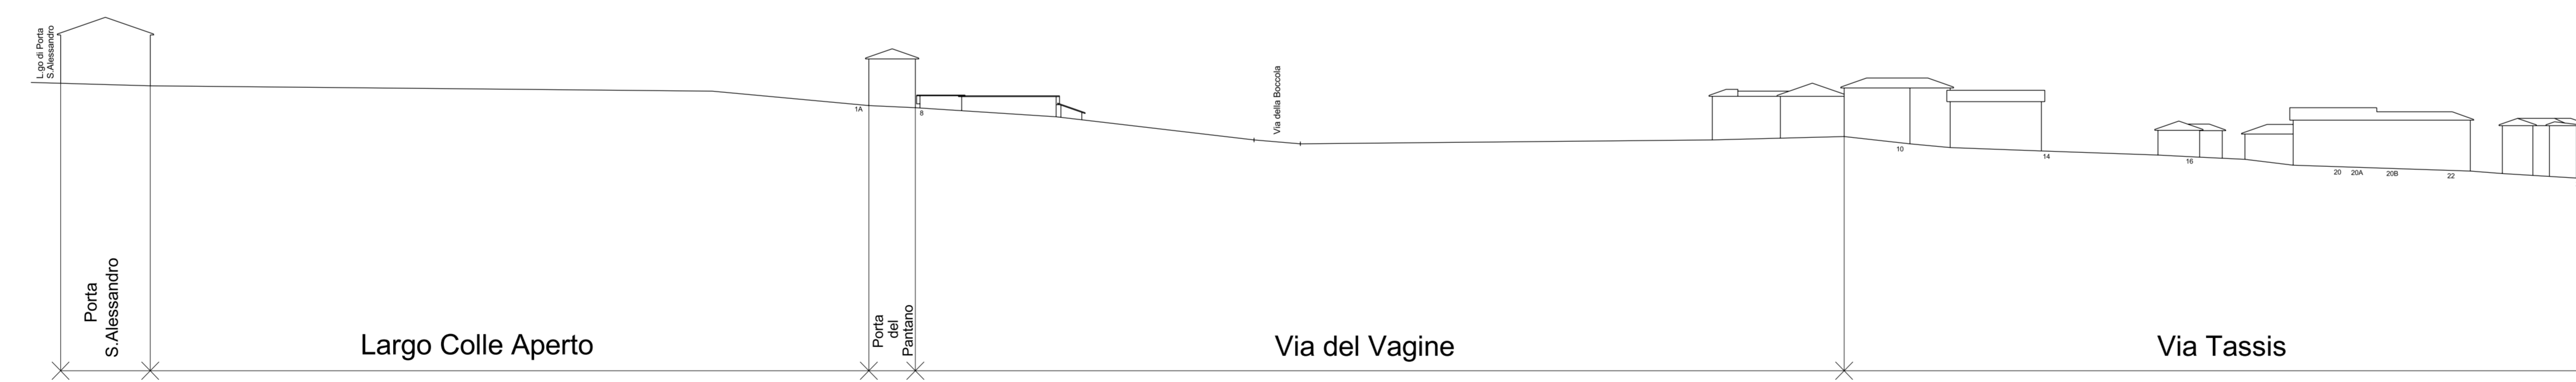


Scala 1:2000



SEZIONE A-A



SEZIONE B-B

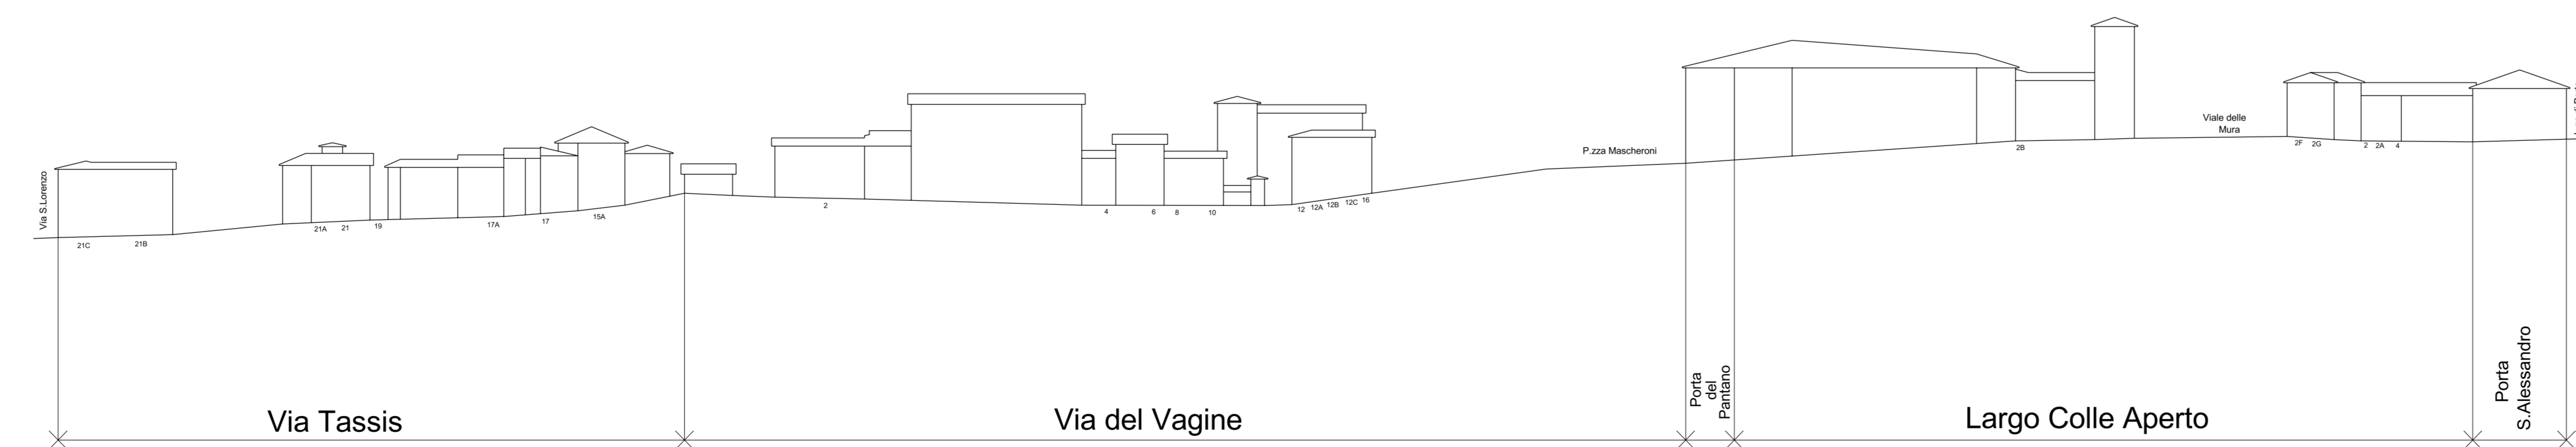

Scala 1:1000

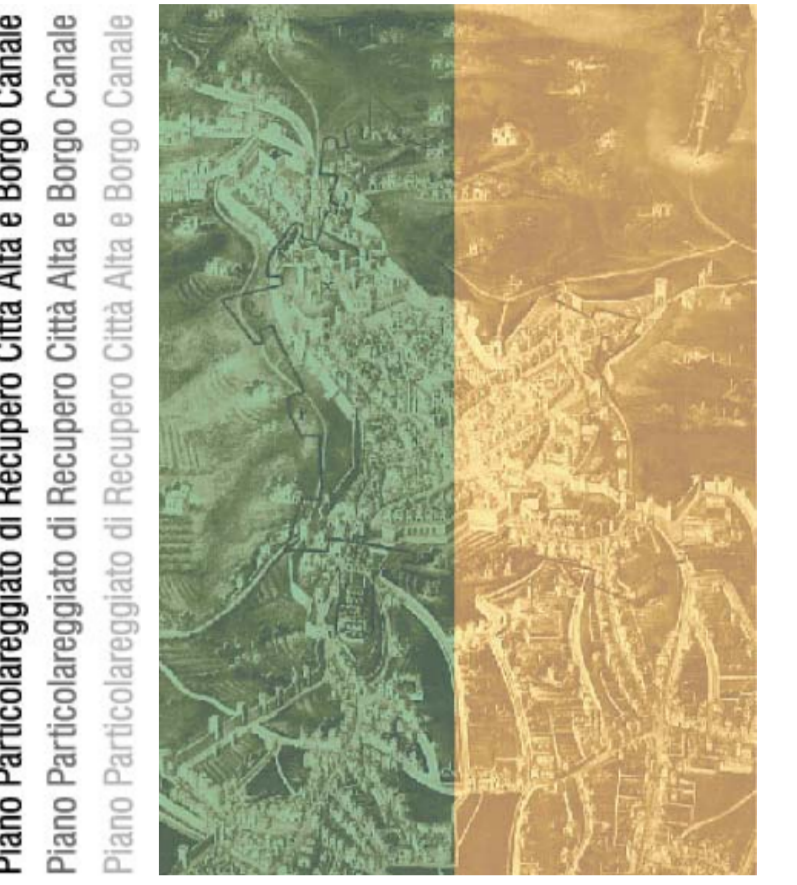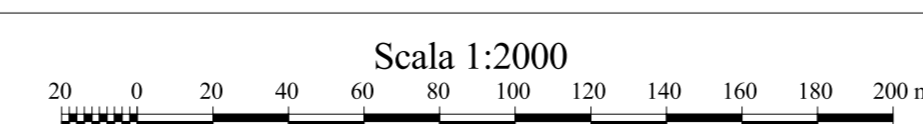

Piano Particolareggiato di Recupero Città Alta e Borgo Canale
 Piano Particolareggiato di Recupero Città Alta e Borgo Canale
 Piano Particolareggiato di Recupero Città Alta e Borgo Canale

Adottato con delibera C.C. n. 10004245 P.G. del 26/04/2004.
 Approvato con delibera C.C. n. 10024764 P.G. del 18/04/2005.

PROGETTISTI
 arch. Gianluca Della Mea
 ing. Diego Frazzini
 COORDINANTI
 prof. arch. Sergio Crosti
 arch. Andrea Gatti
 ing. Dario Varetto
 dott. Borromeo Bonfantini

LEGENDA

- Sezione A-A: Largo Colle Aperto - Via Tassis
- Sezione B-B: Largo Colle Aperto - Via Tassis