


INQUADRAMENTO PROFILO VIA SAN LORENZO - VIA ROSATE




Scala 1:2000



SEZIONE A-A

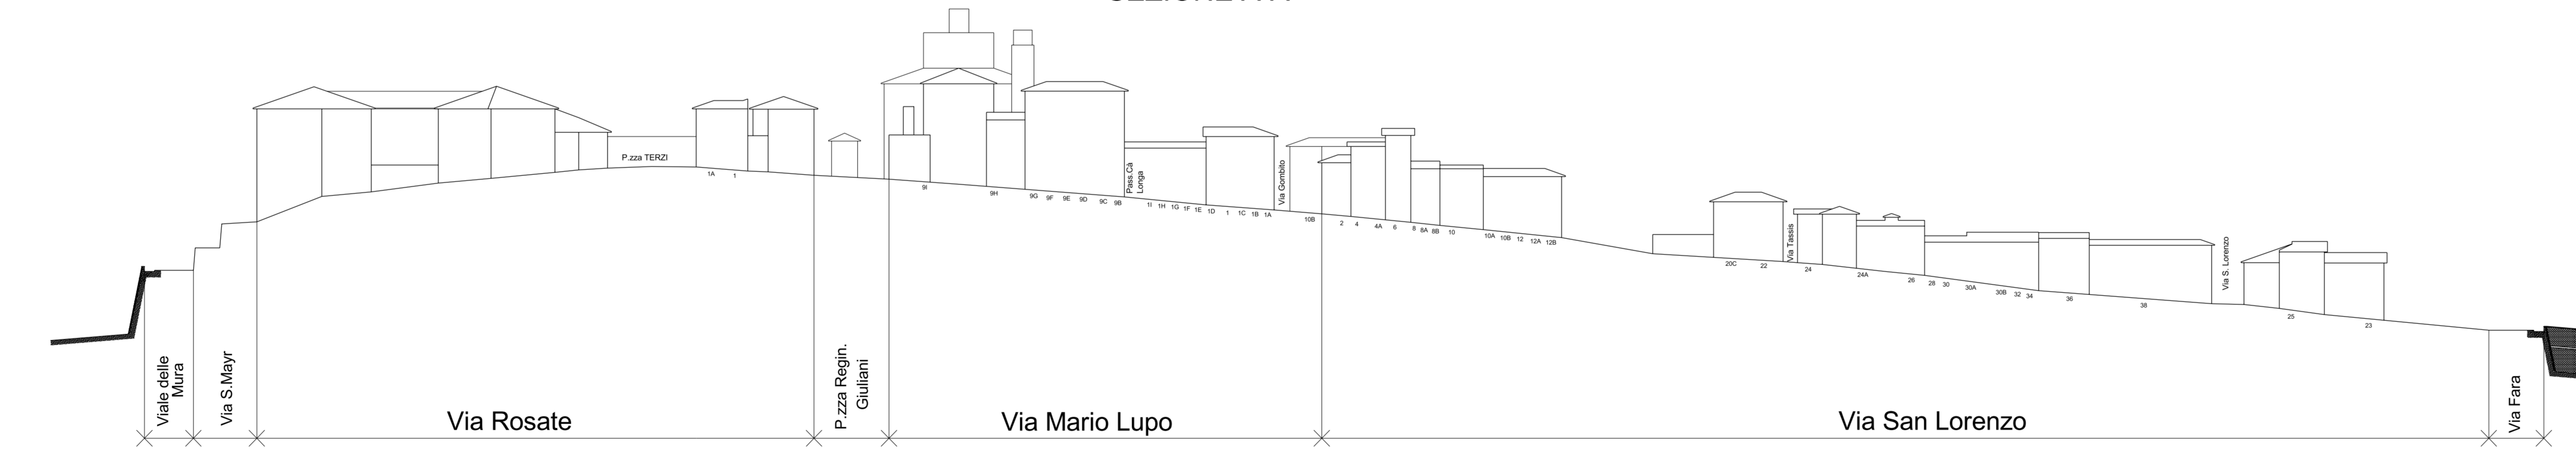

SEZIONE B-B

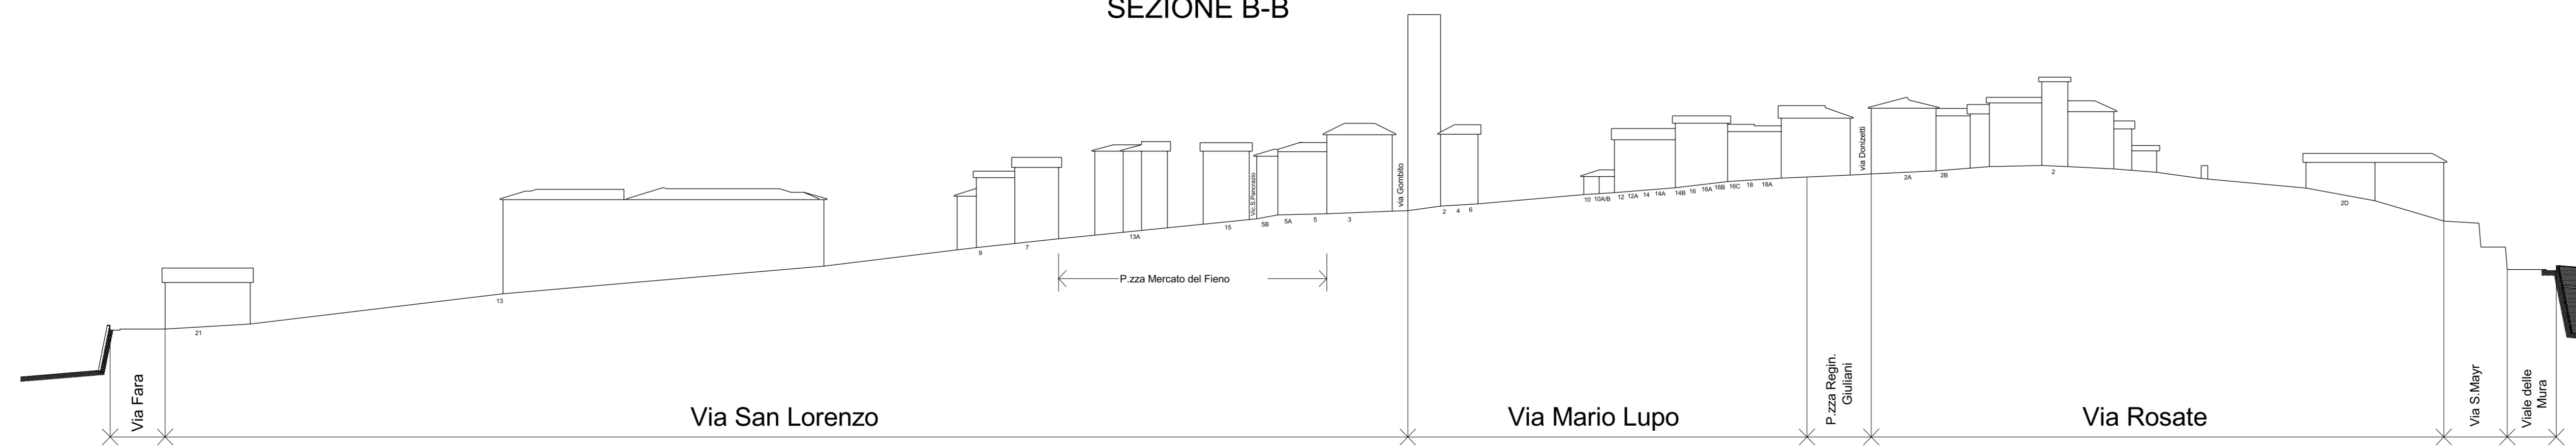

Scala 1:1000

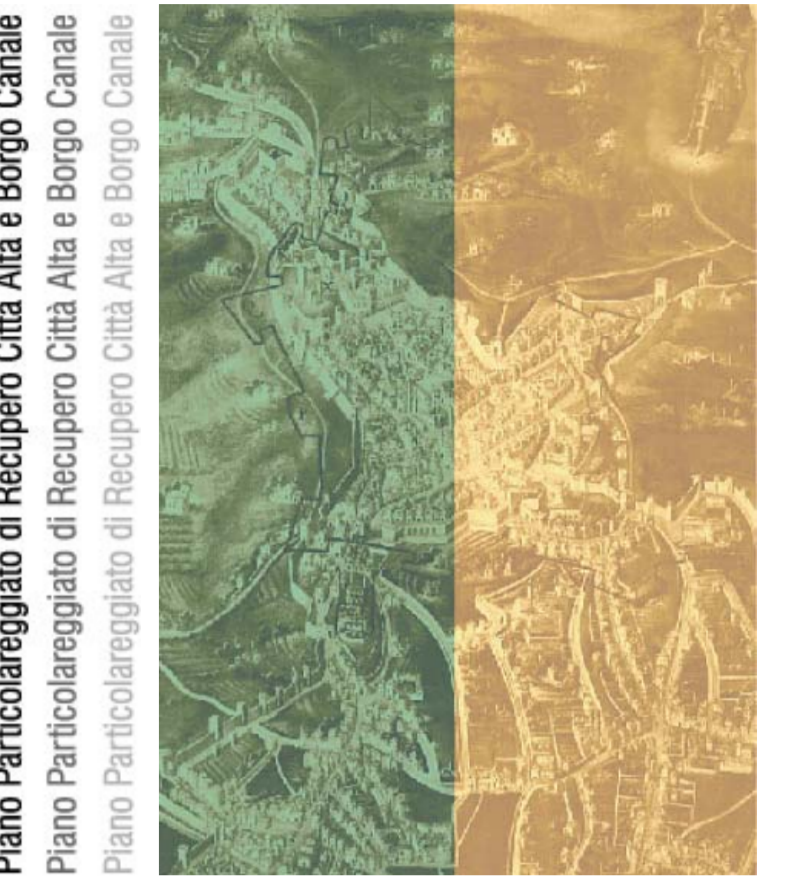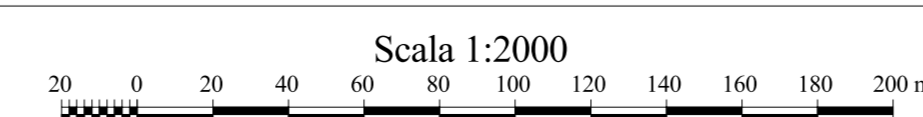

Piano Particolareggiato di Recupero Città Alta e Borgo Canale  
 Piano Particolareggiato di Recupero Città Alta e Borgo Canale  
 Piano Particolareggiato di Recupero Città Alta e Borgo Canale

Adottato con delibera C.C. n. 1004245 P.G. del 26/04/2004.  
 Approvato con delibera C.C. n. 10024764 P.G. del 18/04/2005.

PROGETTISTI  
 arch. Giancarlo Della Mea  
 ing. Diego Frazzi  
 COORDINANTI  
 prof. arch. Sergio Crosti  
 arch. Andrea Gatti  
 ing. Dario Varetto  
 dott. Bortrando Bonfantini

LEGENDA

- Sezione A-A: Via San Lorenzo - Via Rosate
- Sezione B-B: Via San Lorenzo - Via Rosate