

SCHEMA PLANIVOLUMETRICO DI PROGETTO scala 1:500



SCHEMA PLANIVOLUMETRICO (ipotesi di progetto)	
SUPERFICIE TERRITORIALE (St)	490 mq
SUPERFICIE FONDIARIA (Sf)	490 mq
SUPERFICIE COPERTA complessiva (Sc)	387 mq
VOLUME complessivo (V)	3500 mc
VOLUME edificio 1 (residenziale)	3258 mc
ALTEZZA massima (H)	4 piani
ALTEZZA edificio 1 (4 piani con recupero sottotetto)	4 piani
SPAZI SCOPERTI pubblici o d'uso pubblico verdi (giardini e parchi)	0 mq
SPAZI SCOPERTI pubblici o d'uso pubblico pavimentati (parcheggio)	0 mq
ALTRI SPAZI DI URBANIZZAZIONE PRIMARIA (strade, percorsi pedonali coperti)	0 mq

LEGENDA

- Perimetro comparto PEEP
- Verde su area privata
- Verde su area pubblica o d'uso pubblico
- Parcheggi su area privata
- Parcheggi su area pubblica o d'uso pubblico
- Spazi scoperti privati
- Spazi scoperti pubblici o d'uso pubblico - piazze, ecc.
- Individuazione dell'edificio
- Piste ciclopedonali su area pubblica o d'uso pubblico
- Percorsi pedonali su area pubblica o d'uso pubblico
- Percorsi pedonali coperti
- Percorsi ciclopedonali esterni al comparto
- Percorsi pedonali esterni al comparto
- Spazi porticati

COMUNE DI BERGAMO



DIREZIONE TERRITORIO E AMBIENTE
DIVISIONE POLITICHE DELLA CASA


VARIANTE 1 AL PIANO DI ZONA PER L'EDILIZIA ECONOMICA POPOLARE

LEGGE 18-4-1962 N° 167 E SUCCESSIVE MODIFICAZIONI

Adottato con delibera C.C. n°
Osservazioni controdedotte con delibera C.C. n°

PROGETTO: SCHEMA PLANIVOLUMETRICO
TAV. n° 4 DATA 10/06/2008
SCALA 1:500

Intervento **32**
Via Pignolo

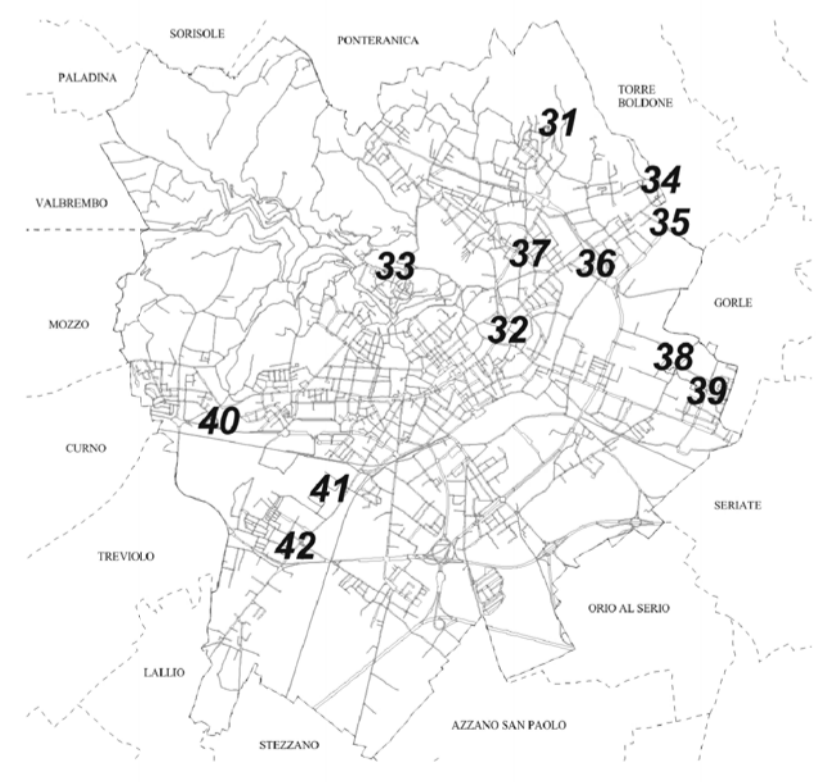

GRUPPO DI LAVORO

DIRIGENTE RESPONSABILE DI DIREZIONE: ARCH. DARIO TADE'

SISTEMA INFORMATIVO TERRITORIALE

- ARCH. ALESSANDRA BELLONI Collaboratore tecnico
- ARCH. CHIARA FOJADELLI Collaboratore tecnico
- ARCH. GIUSEPPINA MUSICO' Collaboratore tecnico
- SIG.RA BARBARA TRIACCA Collaboratore tecnico

DIVISIONE POLITICHE DELLA CASA

- ARCH. MASSIMO CASANOVA Progettista
- ARCH. GIANLUCA DELLA MEA Progettista
- GEOM. ROBERTO MADASCHI Collaboratore tecnico
- DOTT. NICOLA GHERARDI Collaboratore tecnico
- GEOM. PAOLA CEREA Collaboratore tecnico
- SIG.RA ANNA BRUCATO Collaboratore amministrativo