

# SCHEMA PLANIVOLUMETRICO DI PROGETTO scala 1:500



SCHEMA PLANIVOLUMETRICO (ipotesi di progetto)	
SUPERFICIE TERRITORIALE (St)	2905 mq
SUPERFICIE FONDIARIA (Sf)	1660 mq
SUPERFICIE COPERTA complessiva (Sc)	1060 mq
VOLUME complessivo (V)	7200 mc
VOLUME edificio 1 (Servizi assistenziali "Sa" - esistente)	2590 mc
VOLUME edificio 2 (residenziale - nuovo)	4610 mc
ALTEZZA massima (H)	3 piani
ALTEZZA edificio 1	2 piani
ALTEZZA edificio 2	3 piani
SPAZI COPERTI pubblici o d'uso pubblico (Servizi assistenziali)	510 mq
SPAZI SCOPERTI pubblici o d'uso pubblico verdi (giardini e parchi)	410 mq
SPAZI SCOPERTI pubblici o d'uso pubblico pavimentati (parcheggio)	135 mq
SPAZI SCOPERTI pubblici o d'uso pubblico pavimentati (percorsi, etc.)	190 mq
ALTRI SPAZI DI URBANIZZAZIONE PRIMARIA (strade, etc.)	0 mq

## LEGENDA

- Perimetro comparto PEEP
- Verde su area privata
- Verde su area pubblica o d'uso pubblico
- Parcheggi su area privata
- Parcheggi su area pubblica o d'uso pubblico
- Spazi scoperti privati
- Spazi scoperti pubblici o d'uso pubblico - piazze, etc.
- Individuazione dell'edificio
- Piste ciclopedonali su area pubblica o d'uso pubblico
- Percorsi pedonali su area pubblica o d'uso pubblico
- Percorsi pedonali coperti
- Percorsi ciclopedonali esterni al comparto
- Percorsi pedonali esterni al comparto
- Spazi porticati

## COMUNE DI BERGAMO



DIREZIONE TERRITORIO E AMBIENTE  
DIVISIONE POLITICHE DELLA CASA


### VARIANTE 1 AL PIANO DI ZONA PER L'EDILIZIA ECONOMICA POPOLARE

LEGGE 18-4-1962 N°167 E SUCCESSIVE MODIFICAZIONI

Adottato con delibera C.C. n°  
Osservazioni controdedotte con delibera C.C. n°

PROGETTO: SCHEMA PLANIVOLUMETRICO  
TAV. n° 4 | DATA 10/06/2008  
SCALA 1:500

Intervento  
Via Pizzo Scais **39**

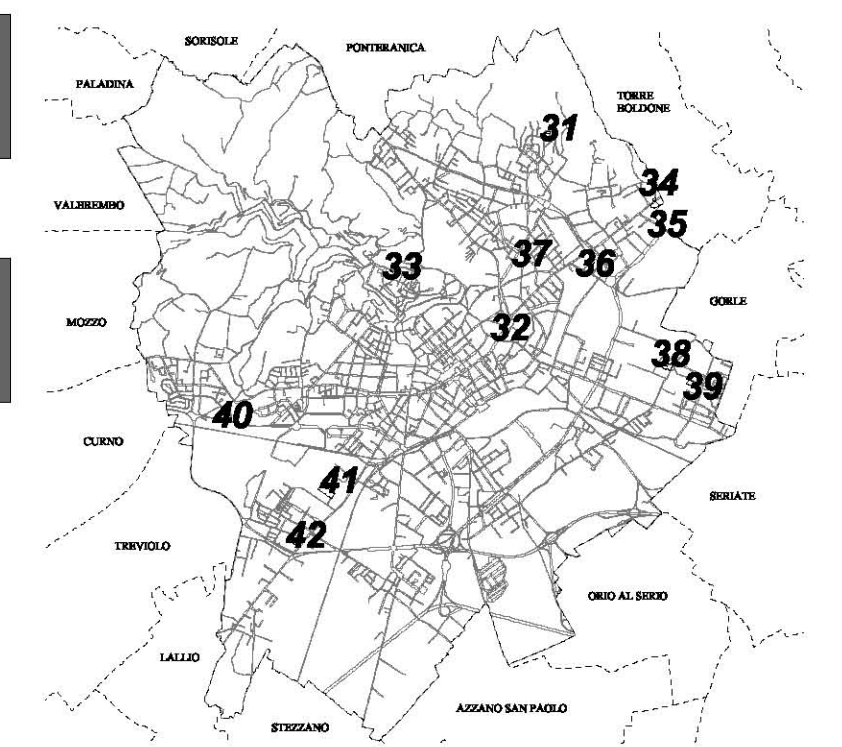

## GRUPPO DI LAVORO

DIRIGENTE RESPONSABILE DI DIREZIONE: ARCH. DARIO TADE'

### SISTEMA INFORMATIVO TERRITORIALE

ARCH. ALESSANDRA BELLONI Collaboratore tecnico  
ARCH. CHIARA FOJADELLI Collaboratore tecnico  
ARCH. GIUSEPPINA MUSICO Collaboratore tecnico  
SIG.RA BARBARA TRIACCA Collaboratore tecnico

### DIVISIONE POLITICHE DELLA CASA

ARCH. MASSIMO CASANOVA Progettista  
ARCH. GIANLUCA DELLA MEA Progettista  
GEOM. ROBERTO MADASCHI Collaboratore tecnico  
DOTT. NICOLA GHERARDI Collaboratore tecnico  
GEOM. PAOLA CEREA Collaboratore tecnico  
SIG.RA ANNA BRUCATO Collaboratore amministrativo