SEZIONE A-A
scala 1:100

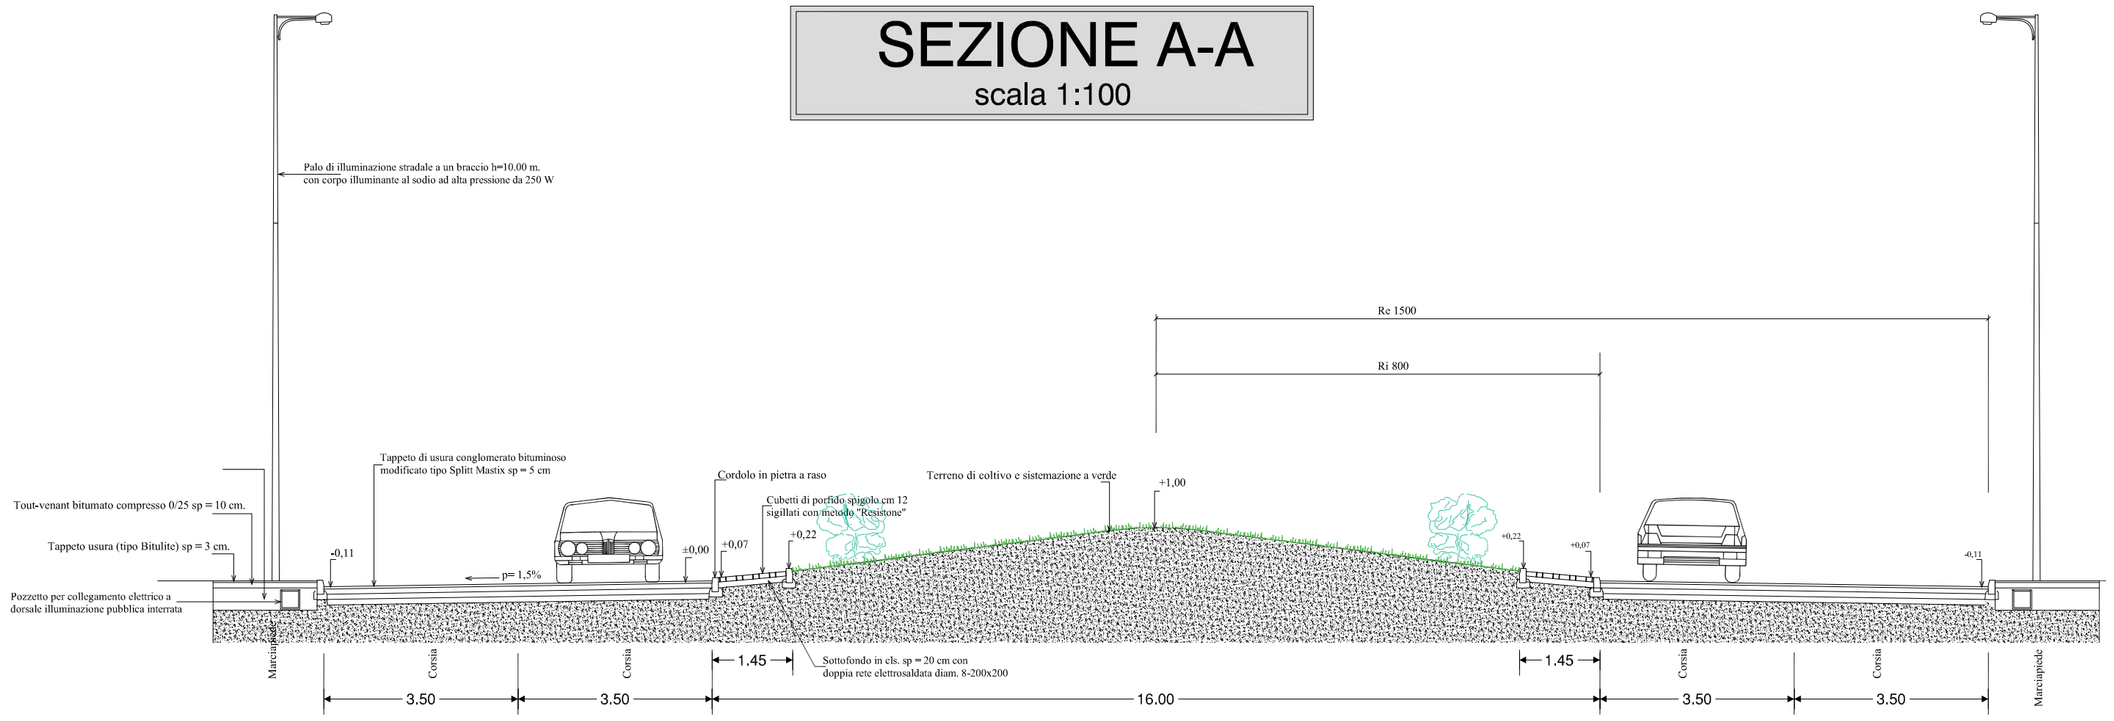

PARTICOLARE
scala 1:20

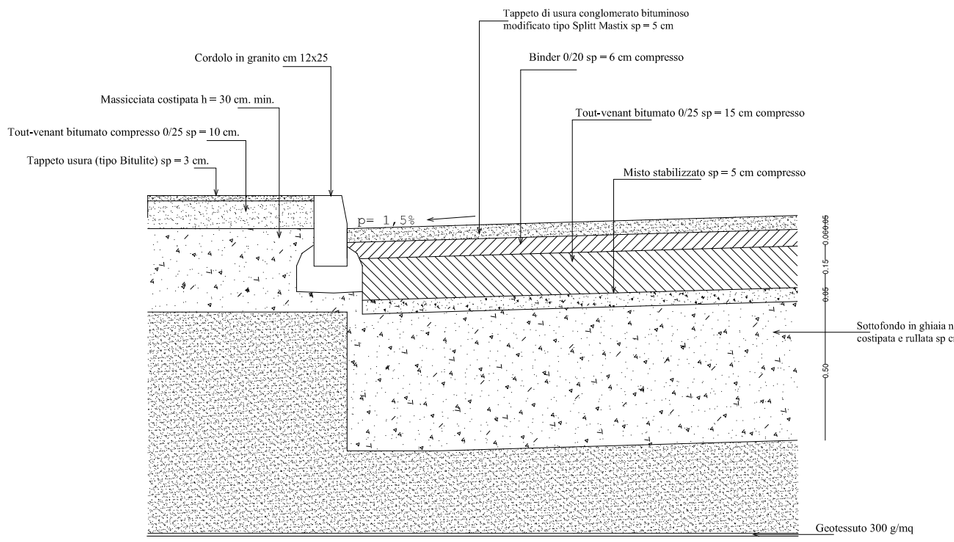

PARTICOLARE
scala 1:50

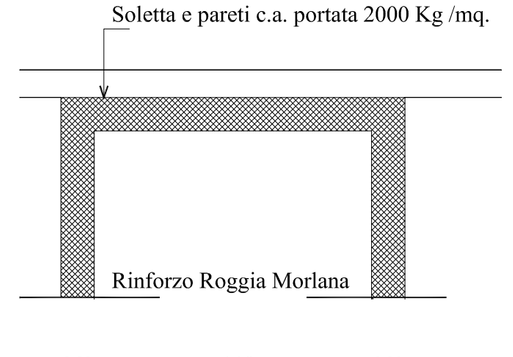

N.B.
Opera da verificare in sito a scavo aperto

PLANIMETRIA
scala 1:200

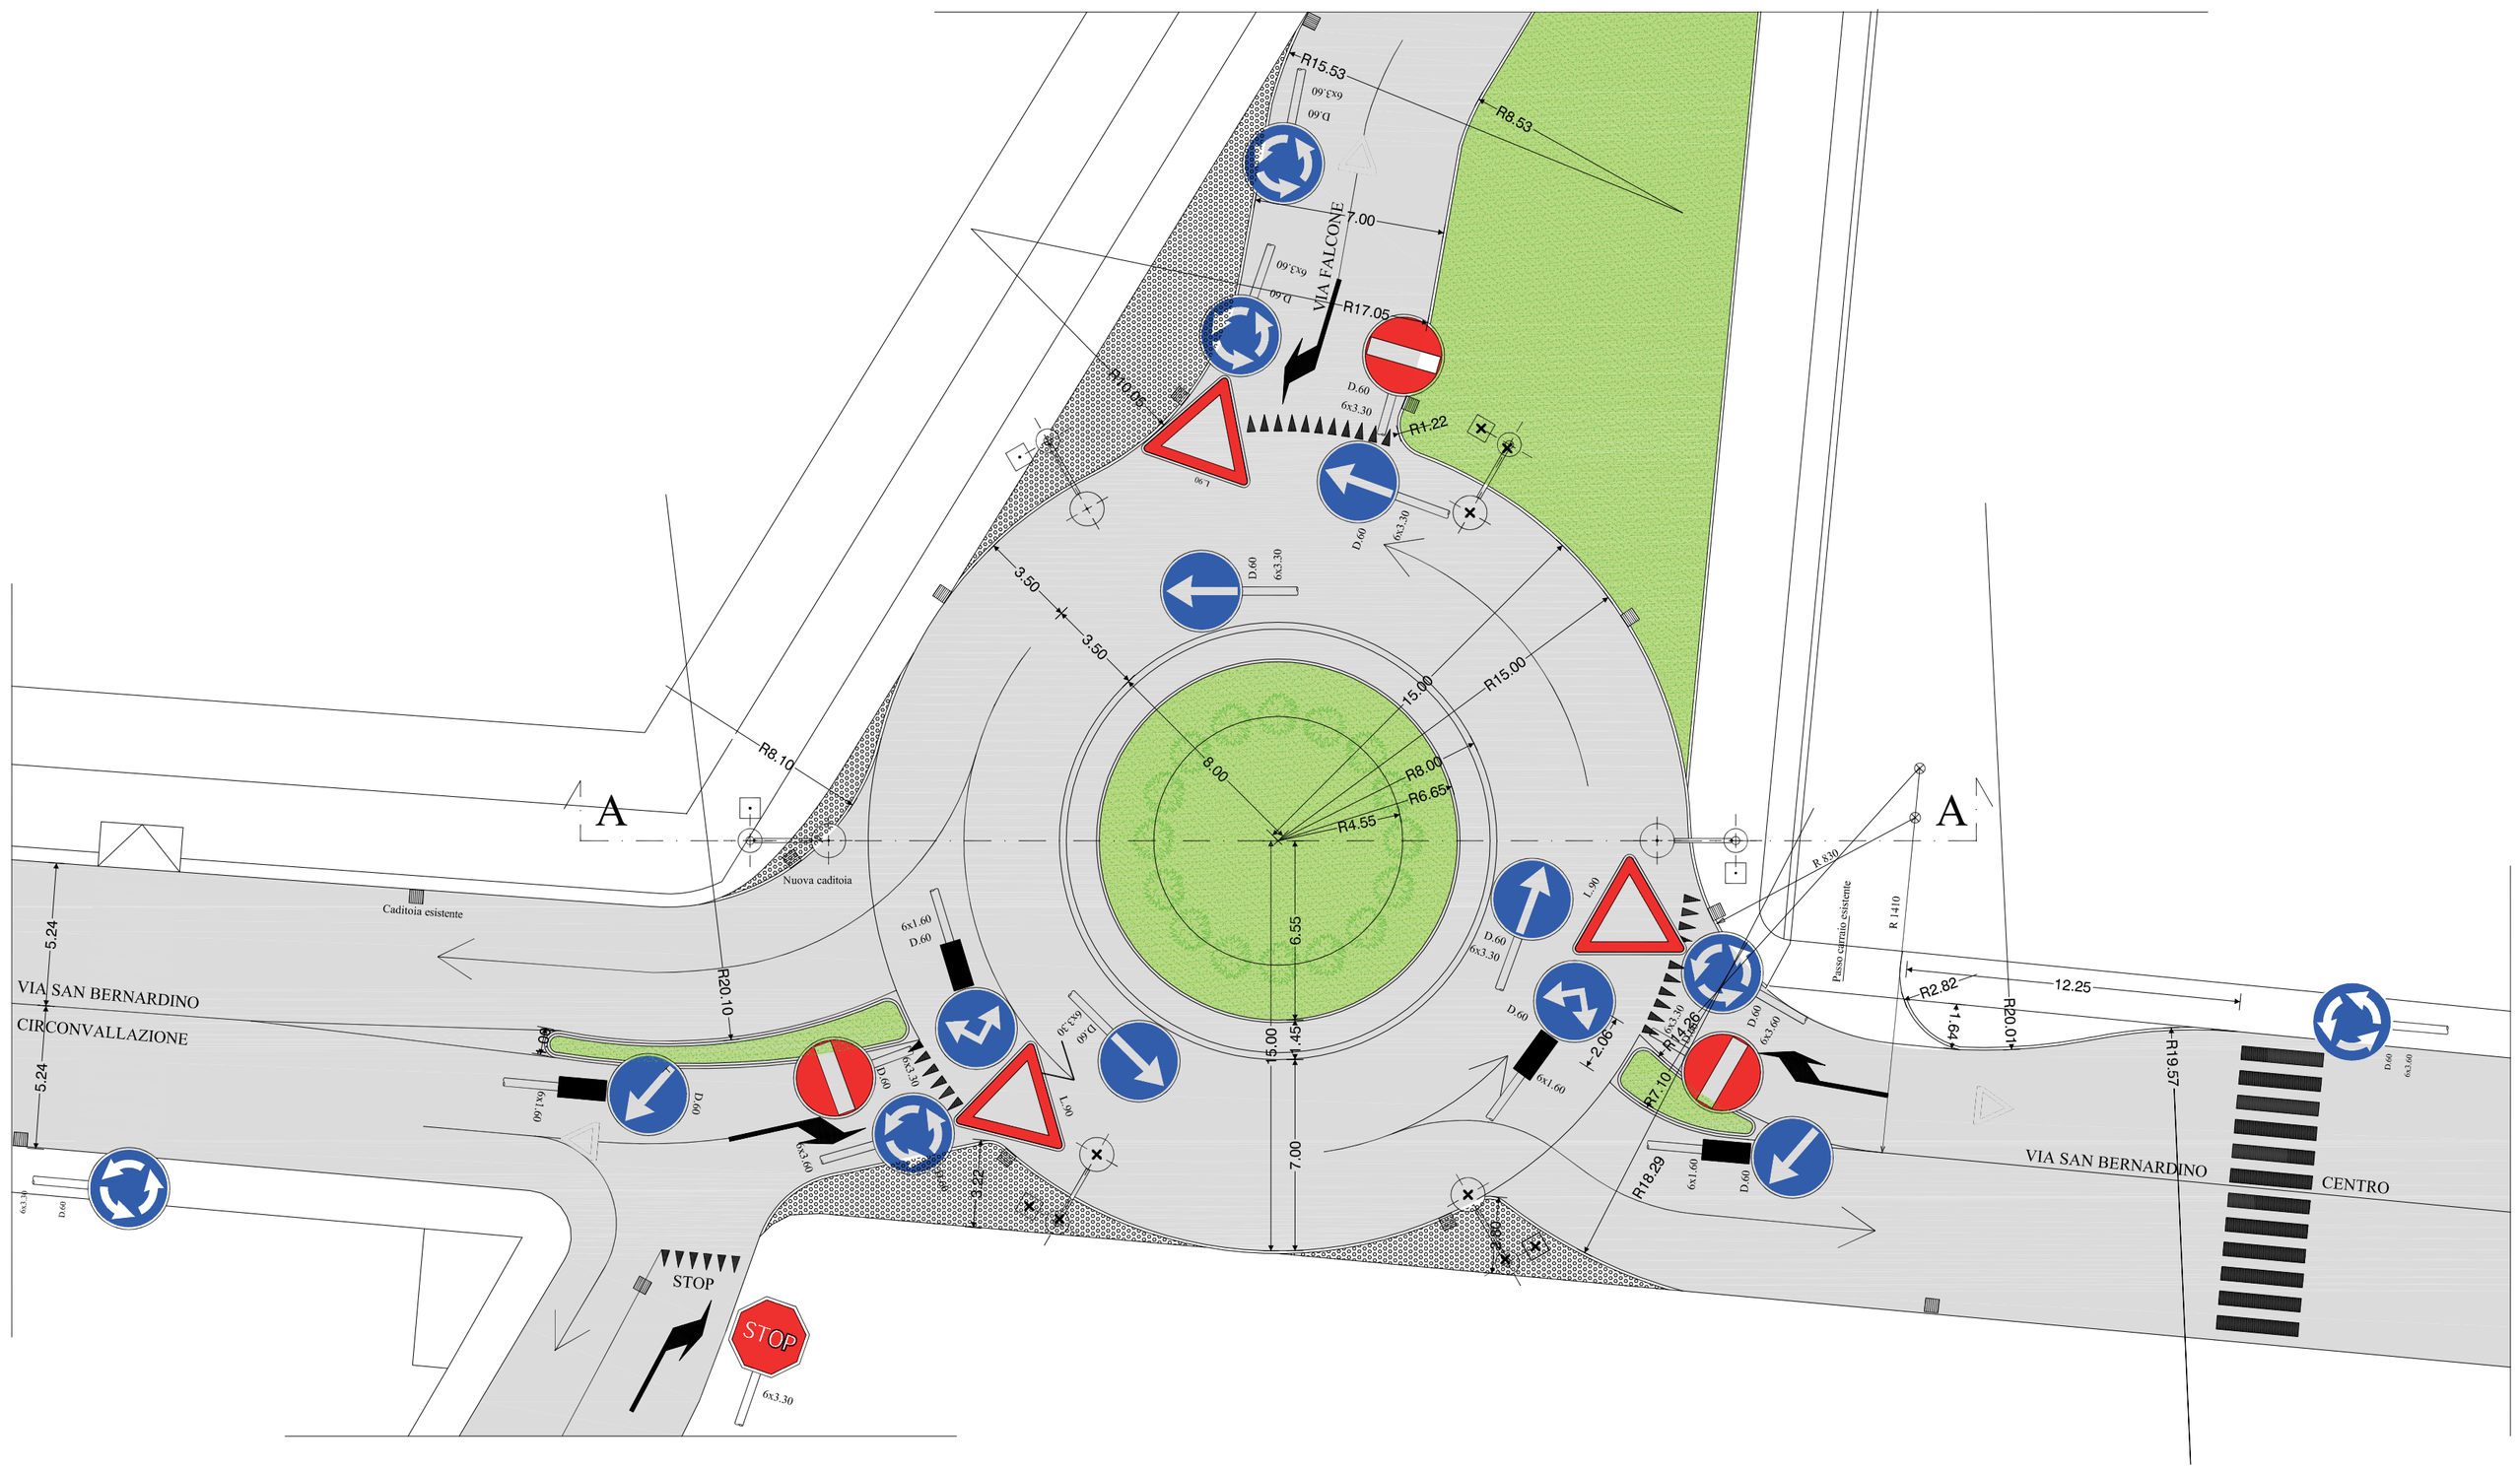

PROGETTO:	PROGRAMMA INTEGRATO DI INTERVENTO PARCO OVEST		
OGGETTO:	VARIANTE 01		
ELABORATO:	PROGETTO ROTATORIA S.BERNARDINO	SCALA 1:200	
TAVOLA:	13		

REVISIONE	OGGETTO DI AGGIORNAMENTO	DATA	DISEGN.	CONTROLLO
00	prima emissione	10.05.2017	CRe	CP
01	Integrazioni a seguito di incontro con U.T.	25.05.2018	CRe	CP
02	Integrazioni a seguito di comunicazione PG U0293032_2018 del 27 luglio 2018	11.10.2018	CRe	CP
03	Integrazioni a seguito di comunicazione PG U0397397_2018 del 19 novembre 2018	29.11.2018	BA	CP

COMMESSA: 130 | 2007
STATO AVANDAMENTO: PD | REV. 03
130_067_Variante 2017_Tav 12.13-14_Particolari_03
PROGETTISTA

DOMUS
Pigliarchi s.r.l.
Sede: Via della Pace, 11 - 24050 Grassobbio (BG)
tel. 035.526.324 - fax. 035.066.2583
e-mail: info@domusingegneri.com
web: www.studiodomus.net
Iscritta all'albo della società di Ingegneria e professionisti - ALDP

COMUNE DI: BERGAMO (BG)
COMMITTENTE: PARCO OVEST S.R.L.
L'AMMINISTRATORE UNICO:
IL DIRETTORE TECNICO:

I PROGETTISTI SI RISERVANO LA PROPRIETA' INTELLETTUALE DEL PRESENTE DISEGNO, AI SENSI DELLA LEGGE 22/4/1941 NR. 633.