

**Agenzia del Territorio
CATASTO FABBRICATI
Ufficio Provinciale di
Bergamo**

Scheda n. 1 Scala 1:200

Dichiarazione protocollo n. del

Planimetria di u.i.u.in Comune di Bergamo

Via Malj Tabajani

civ. 4

Identificativi Catastali:

Sezione: B0

Foglio: 27

Particella: 6869



Subalterno: 713

Compilata da:
Mazzoleni Gianfranco

Iscritto all'albo:
Geometri

Prov. Bergamo

N. 2954

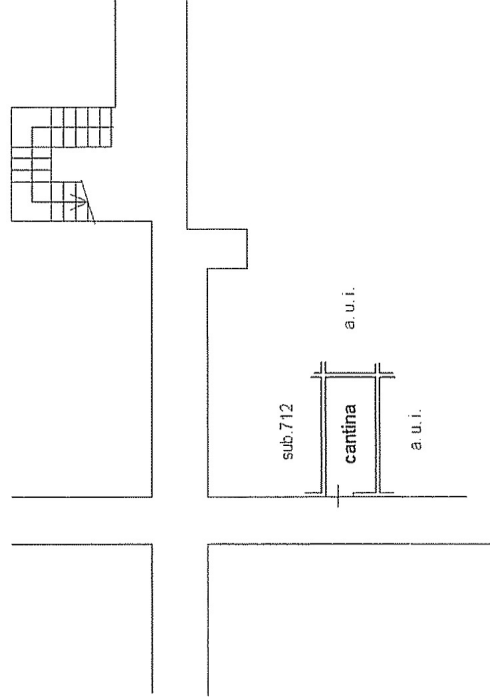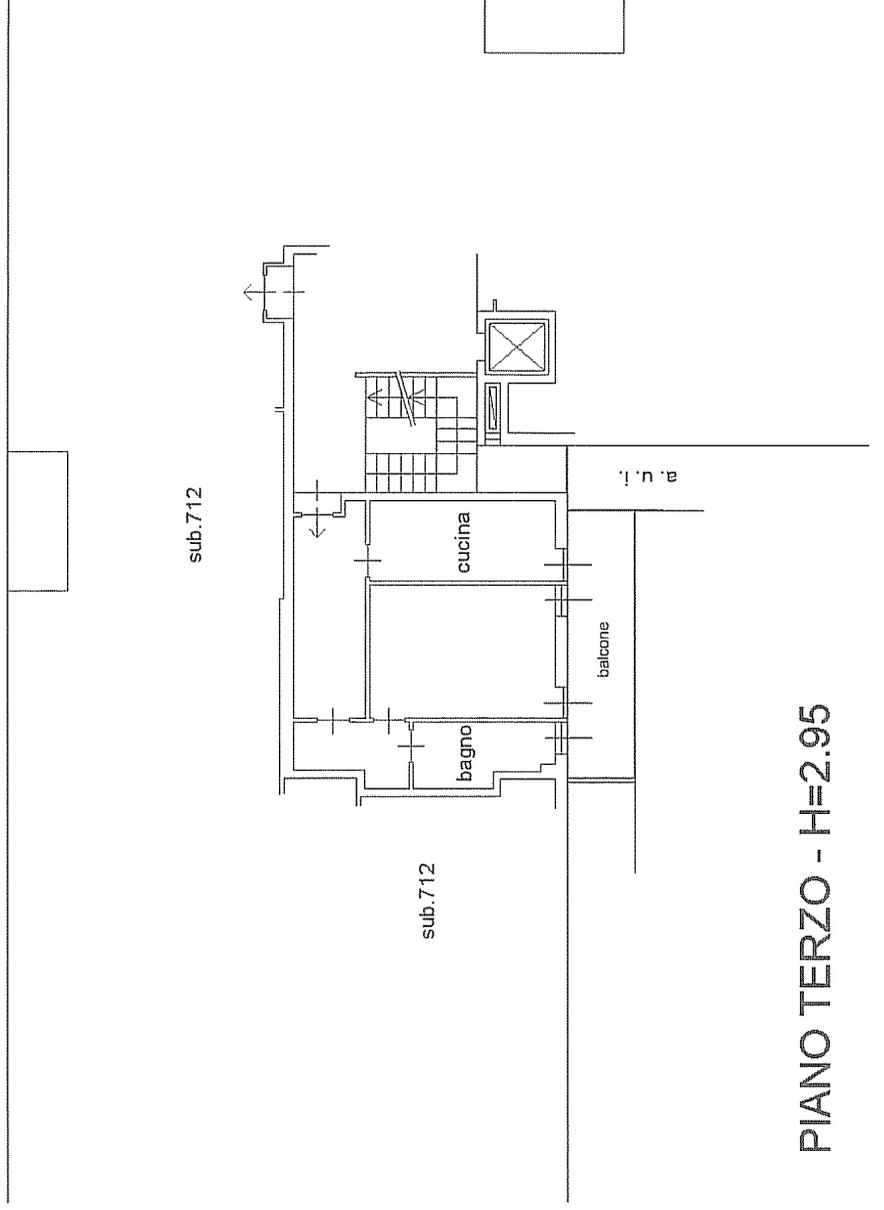

nord

