

# NUOVO CATASTO EDILIZIO URBANO

(R. DECRETO-LEGGI 2 APRILE 1950, N. 687)

Planimetria dell'immobile situato nel Comune di

**BERGAMO**

Ditta


**IMMOBILIARE PREALPI S.p.A.**

Via **DIVISIONE JUCIA**

Allegata alla dichiarazione presentata all'Ufficio Tecnico Erariale di

**BERGAMO**

12

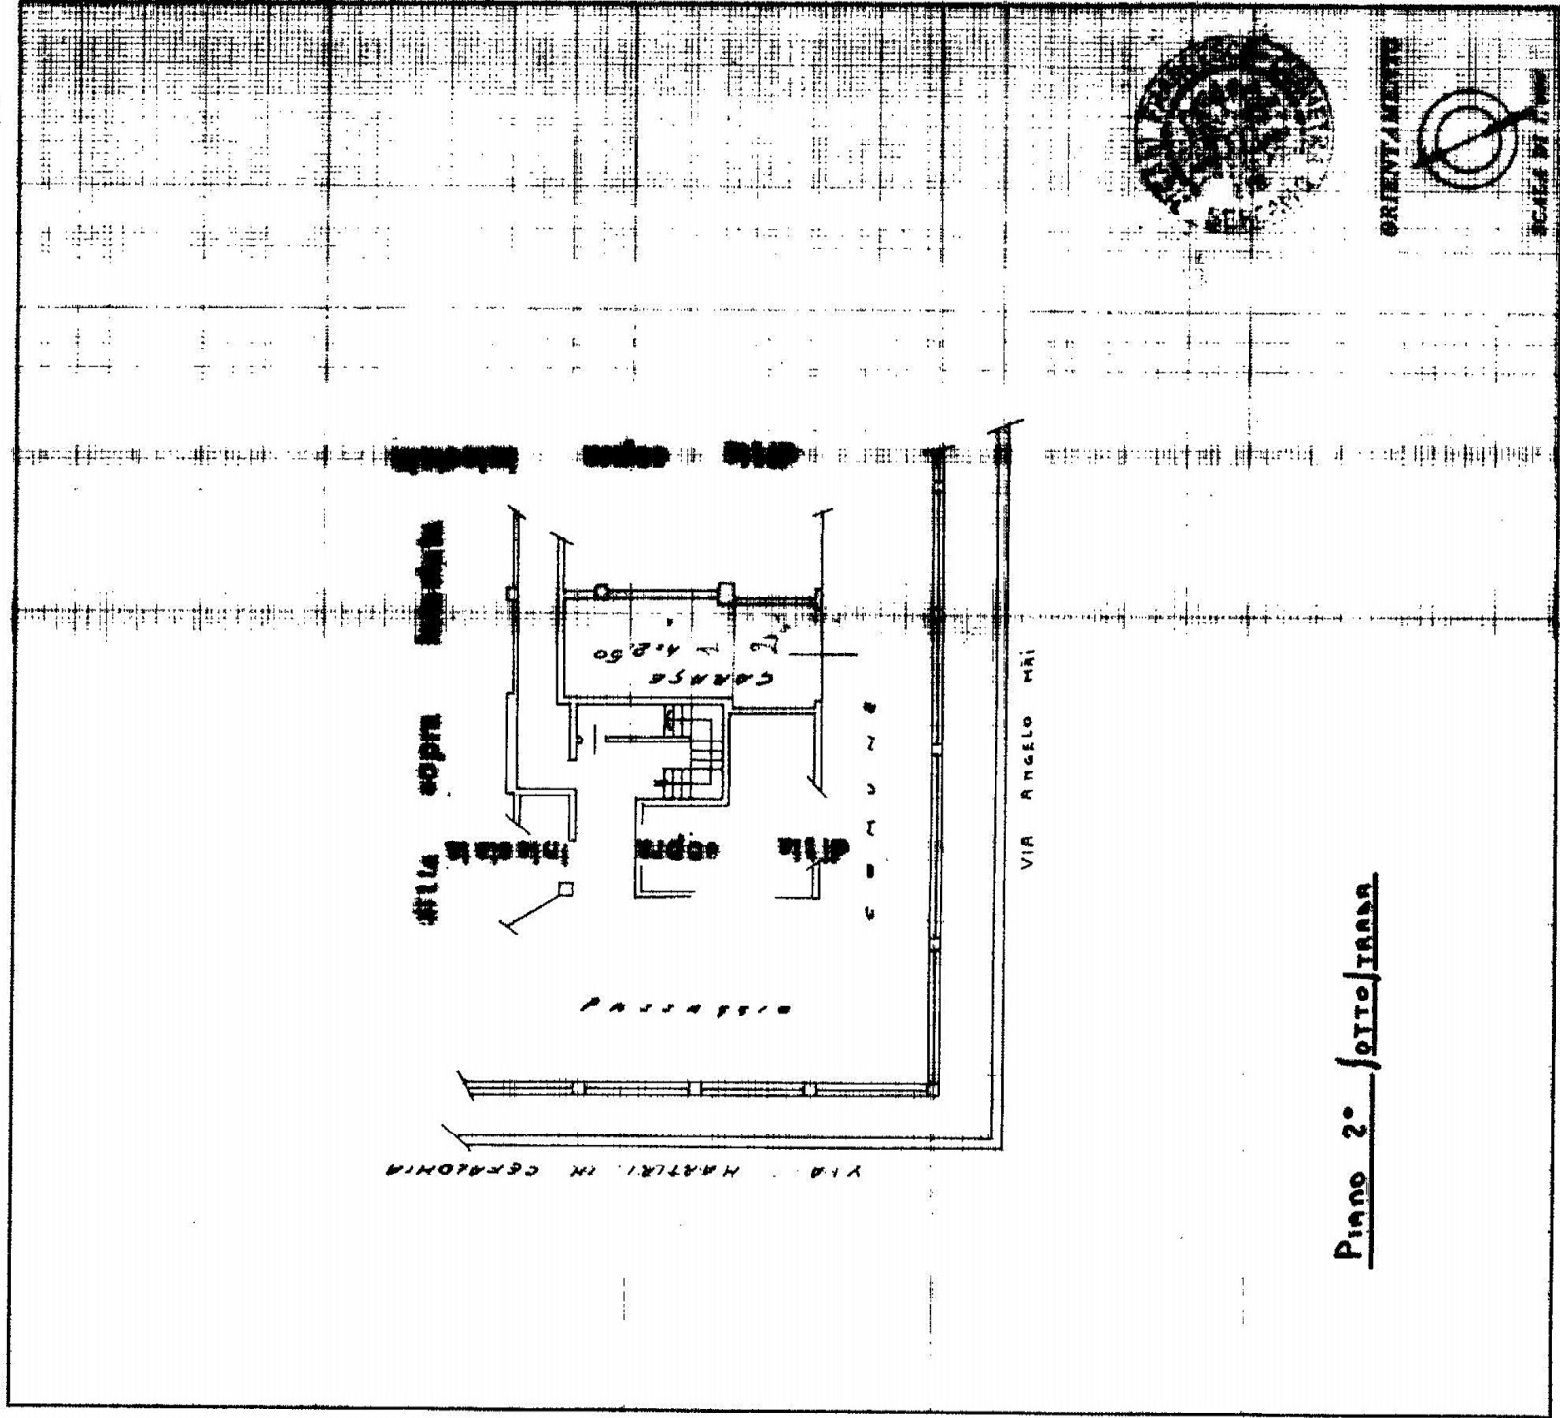

Pianno 2° sotto terra

SPAZIO RISERVATO PER LE ANNOTAZIONI D'UFFICIO

DATA 2-10-65  
PROT. N° 8153

Compilata dal **Geom. VIGANI FRANCESCO**  
(Titol. nom. e espres. di funz.)

Iscritto all'Albo de  
della Provincia di **BERGAMO**

DATA  
Firma: *[Signature]*