

NUOVO CATASTO EDILIZIO URBANO

Planimetria dell'immobile situato nel Comune di **BERGAMO**


Ditta **IMMOBILIARE PREALPI S.p.A.**

Allegata alla dichiarazione presentata all'Ufficio Tecnico Erariale di

Via **D. MILITONE** **JULIA**

BERGAMO

77

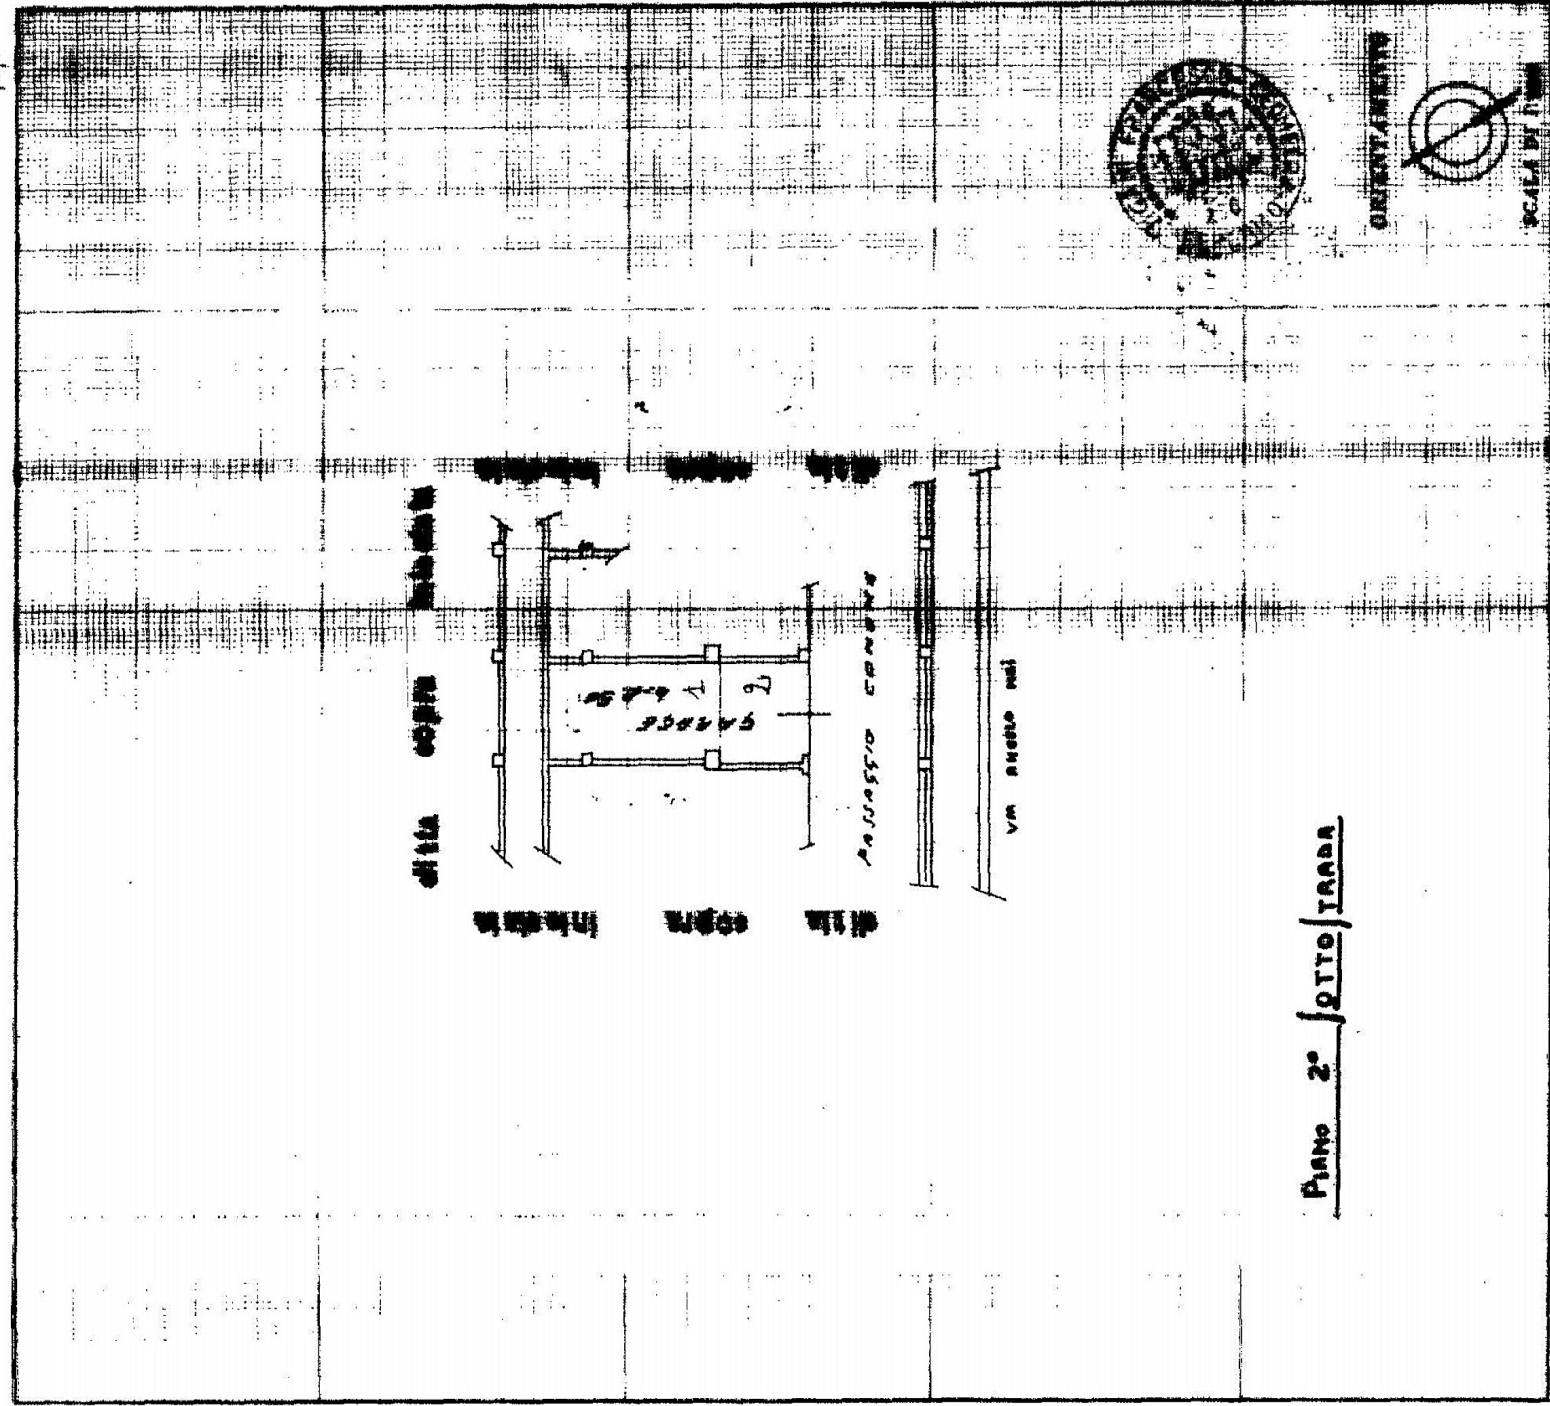

Piano 2° sotto terra

SPAZIO RISERVATO PER LE ANNOTAZIONI D'UFFICIO

DATA **2-10-55**
PROT. N° **8154**

Completata dal **Ing. Vichi FIANZOSO**
(Titol. aut. e resp. del lavoro)

Iscritto all'Albo de
della Provincia di **BERGAMO**

DATA
Firma: *M. Fianzoso*