




quota di riferimento +230.00

LEGENDA
 — Quota terreno
 — Fognatura bianca in progetto

scala 1:100

scala 1:1'000

quota di riferimento +220.00

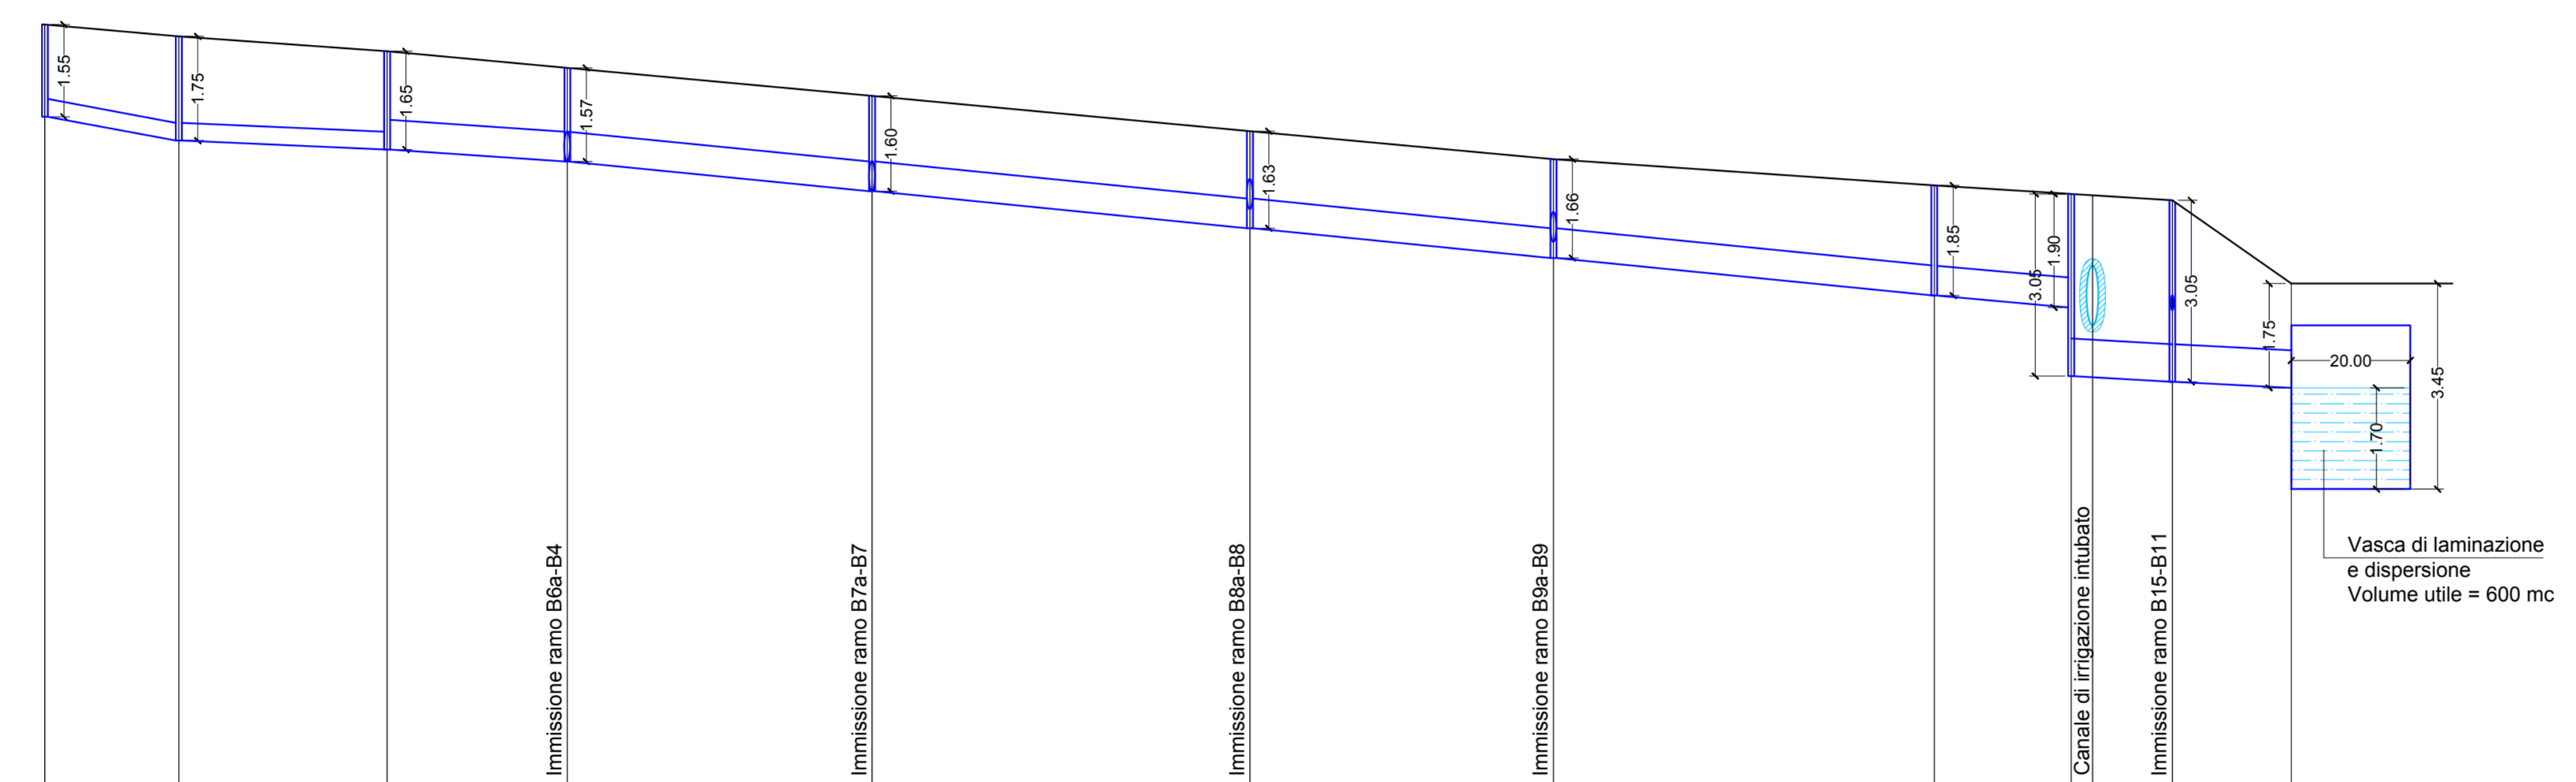

Punto di riferimento	B3	B4	B5	B6	B7	B8	B9	B10	B10a	B11	B16
Distanza parziale		22.50	35.00	30.30	51.20	63.50	51.00	64.00	23.00	17.00	20.00
Distanza progressiva	0+00	0+22.50	0+57.50	0+87.80	0+139.00	0+202.50	0+253.50	0+317.50	0+340.50	0+357.50	0+377.50
Quota strada	231.20	232.75	232.30	232.02	231.55	230.90	230.49	2210.05	229.90	229.80	228.40
Quota fognatura acque nere in progetto	231.20	230.80	230.65	230.45	229.95	229.33	228.83	228.20	228.00	226.75	226.65
Pendenza livellette		p = 2.0 %	p = 0.5 %			p = 1.00 %				p = 0.50 %	
Caratteristiche tubazione		PVC SN8 ø 315 mm				PVC SN8 ø 500 mm				PVC SN8 ø 630 mm	

PARCO OVEST s.r.l.

Programma Integrato d'Intervento
 "Parco Ovest" in comune di Bergamo
 RETE FOGNARIA METEORICA

PROGETTO ESECUTIVO

Atto F2		Oggetto Profili altimetrici rete fognaria meteorica		 Dott.Ing. GIOVANNI PEZZUCCHI Dott.Ing. ELENA ARLATI via Montale, 11/15 - 24126 Bergamo Tel. 035 312200 - Fax 035 5095751 E-mail ydros@ydros.it
Scala 1:100 - 1:1'000		Data luglio 2018		
REVISIONE		OGGETTO		Editing grafico
2	DATA	24/01/2019	Stralcio contributo Lotti privati	Geom. Giovanna Idili
1	REV.	28/11/2018	Integrazione PG_U0282032_2018	
115	871	6	EA	GP
File		115/871/6/TavoleL...dwg		