




SEPARATORE DI OLII MINERALI  
 PREF. MONOBLOCCO IN C.A.  
 CON FILTRO A COALESCENZA  
 TIPO EUROBETON ECOSTAR NG 10  
 A NORMA EN 858-1

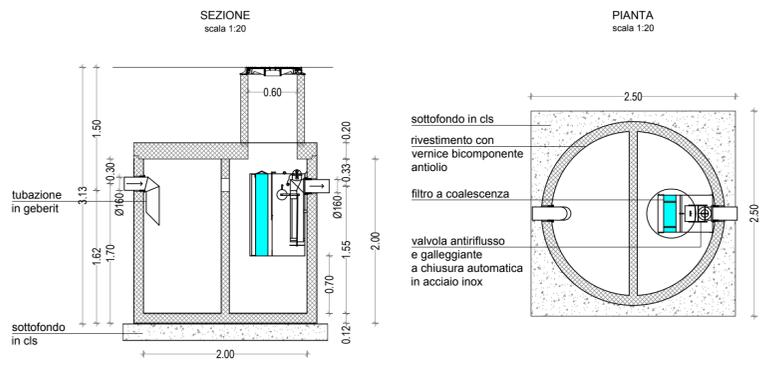

CADITOIA SIFONATA

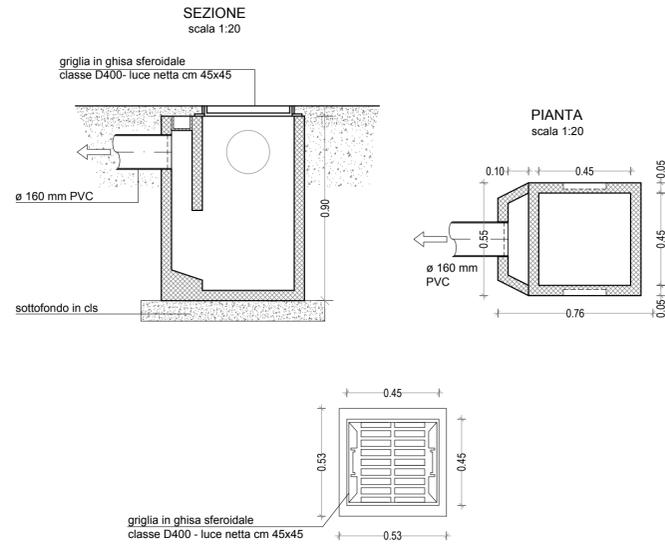

TUBAZIONI IN CALCESTRUZZO ARMATO  
 A NORMA EN 1916

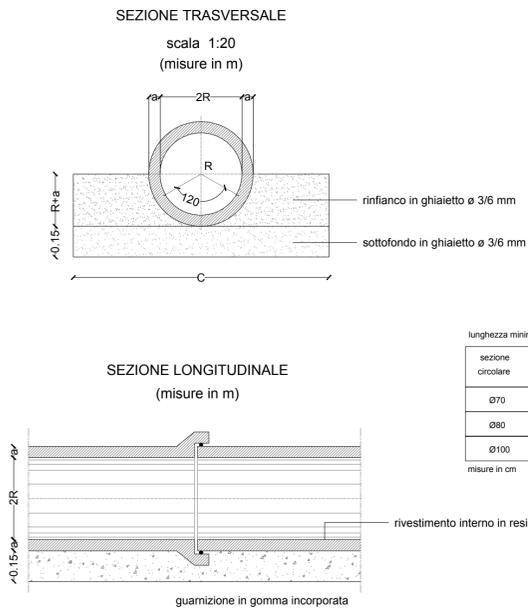


lunghezza minima di ogni tubo 2 metri


sezione circolare	spessore minimo a	diámetro bicchiere
Ø70	8.7	104.0
Ø80	9.5	116.0
Ø100	11.6	140.5

misure in cm

PARTICOLARE POZZI PERDENTI PROFONDI  
 scala 1:50

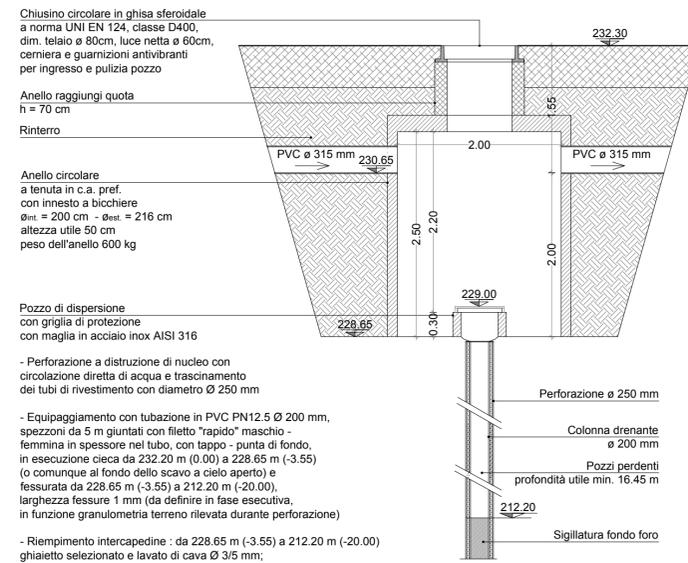


TUBAZIONI IN PVC (A NORMA UNI EN 1401)

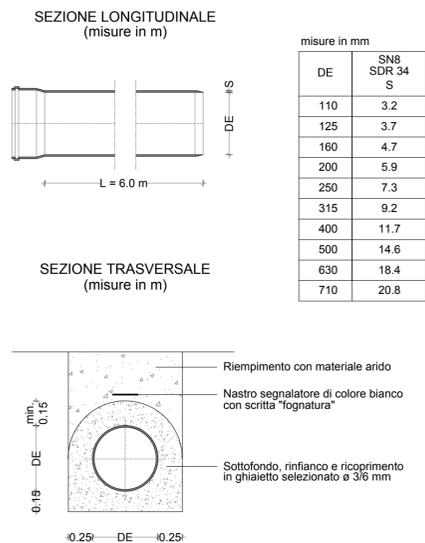

misure in mm

DE	SN8 SDR 34 S
110	3.2
125	3.7
160	4.7
200	5.9
250	7.3
315	9.2
400	11.7
500	14.6
630	18.4
710	20.8

CAMERETTA PREF. IN C.A.  
 RETE FOGNARIA ACQUE METEORICHE

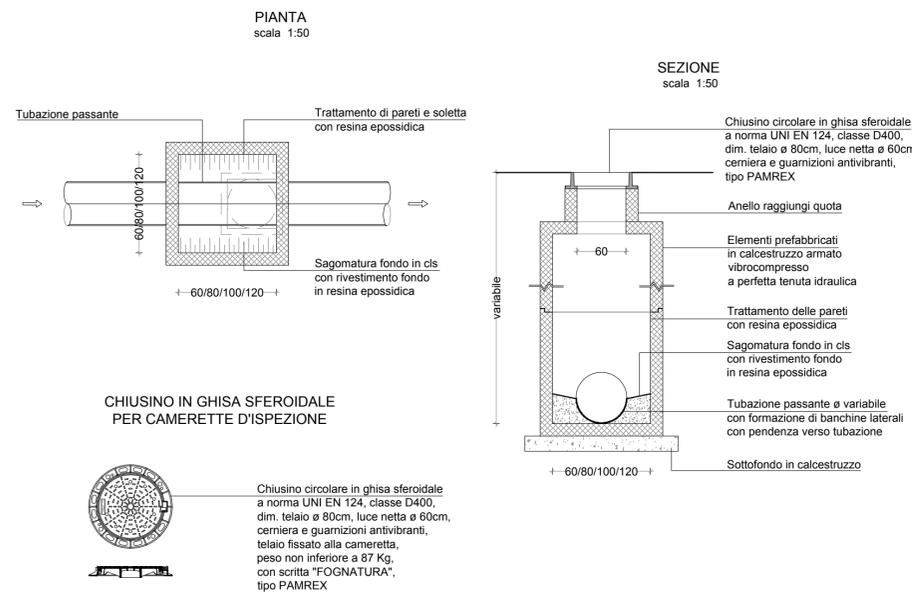

PARCO OVEST s.r.l.

Programma Integrato d'Intervento  
 "Parco Ovest" in comune di Bergamo  
 RETE FOGNARIA METEORICA

PROGETTO ESECUTIVO

Atto		Oggetto		Dott. Ing. GIOVANNI PEZZUCCHI Dott. Ing. ELENA ARLATI Via Montale, 11/15 - 24126 Bergamo Tel. 035 312200 - Fax 035 5095751 E-mail ydros@ydros.it
F3		Particolari costruttivi rete fognaria meteorica		
Scala		Data		Editing grafico Geom. Giovanna Idli
varie		luglio 2018		
REVISIONE	DATA	REV.	OGGETTO	File 115/8716/TavoleL...dwg
1	28/11/2018	1	Stralcio contributo Lotti privati Integrazione PG_U0282032_2018	
committente	commissa	tipologia elaborato	verifica	approvazione
115	871	6	EA	GP