


ESTRATTO MAPPA scala 1:2000



ESTRATTO ORTOFOTO scala 1:2000

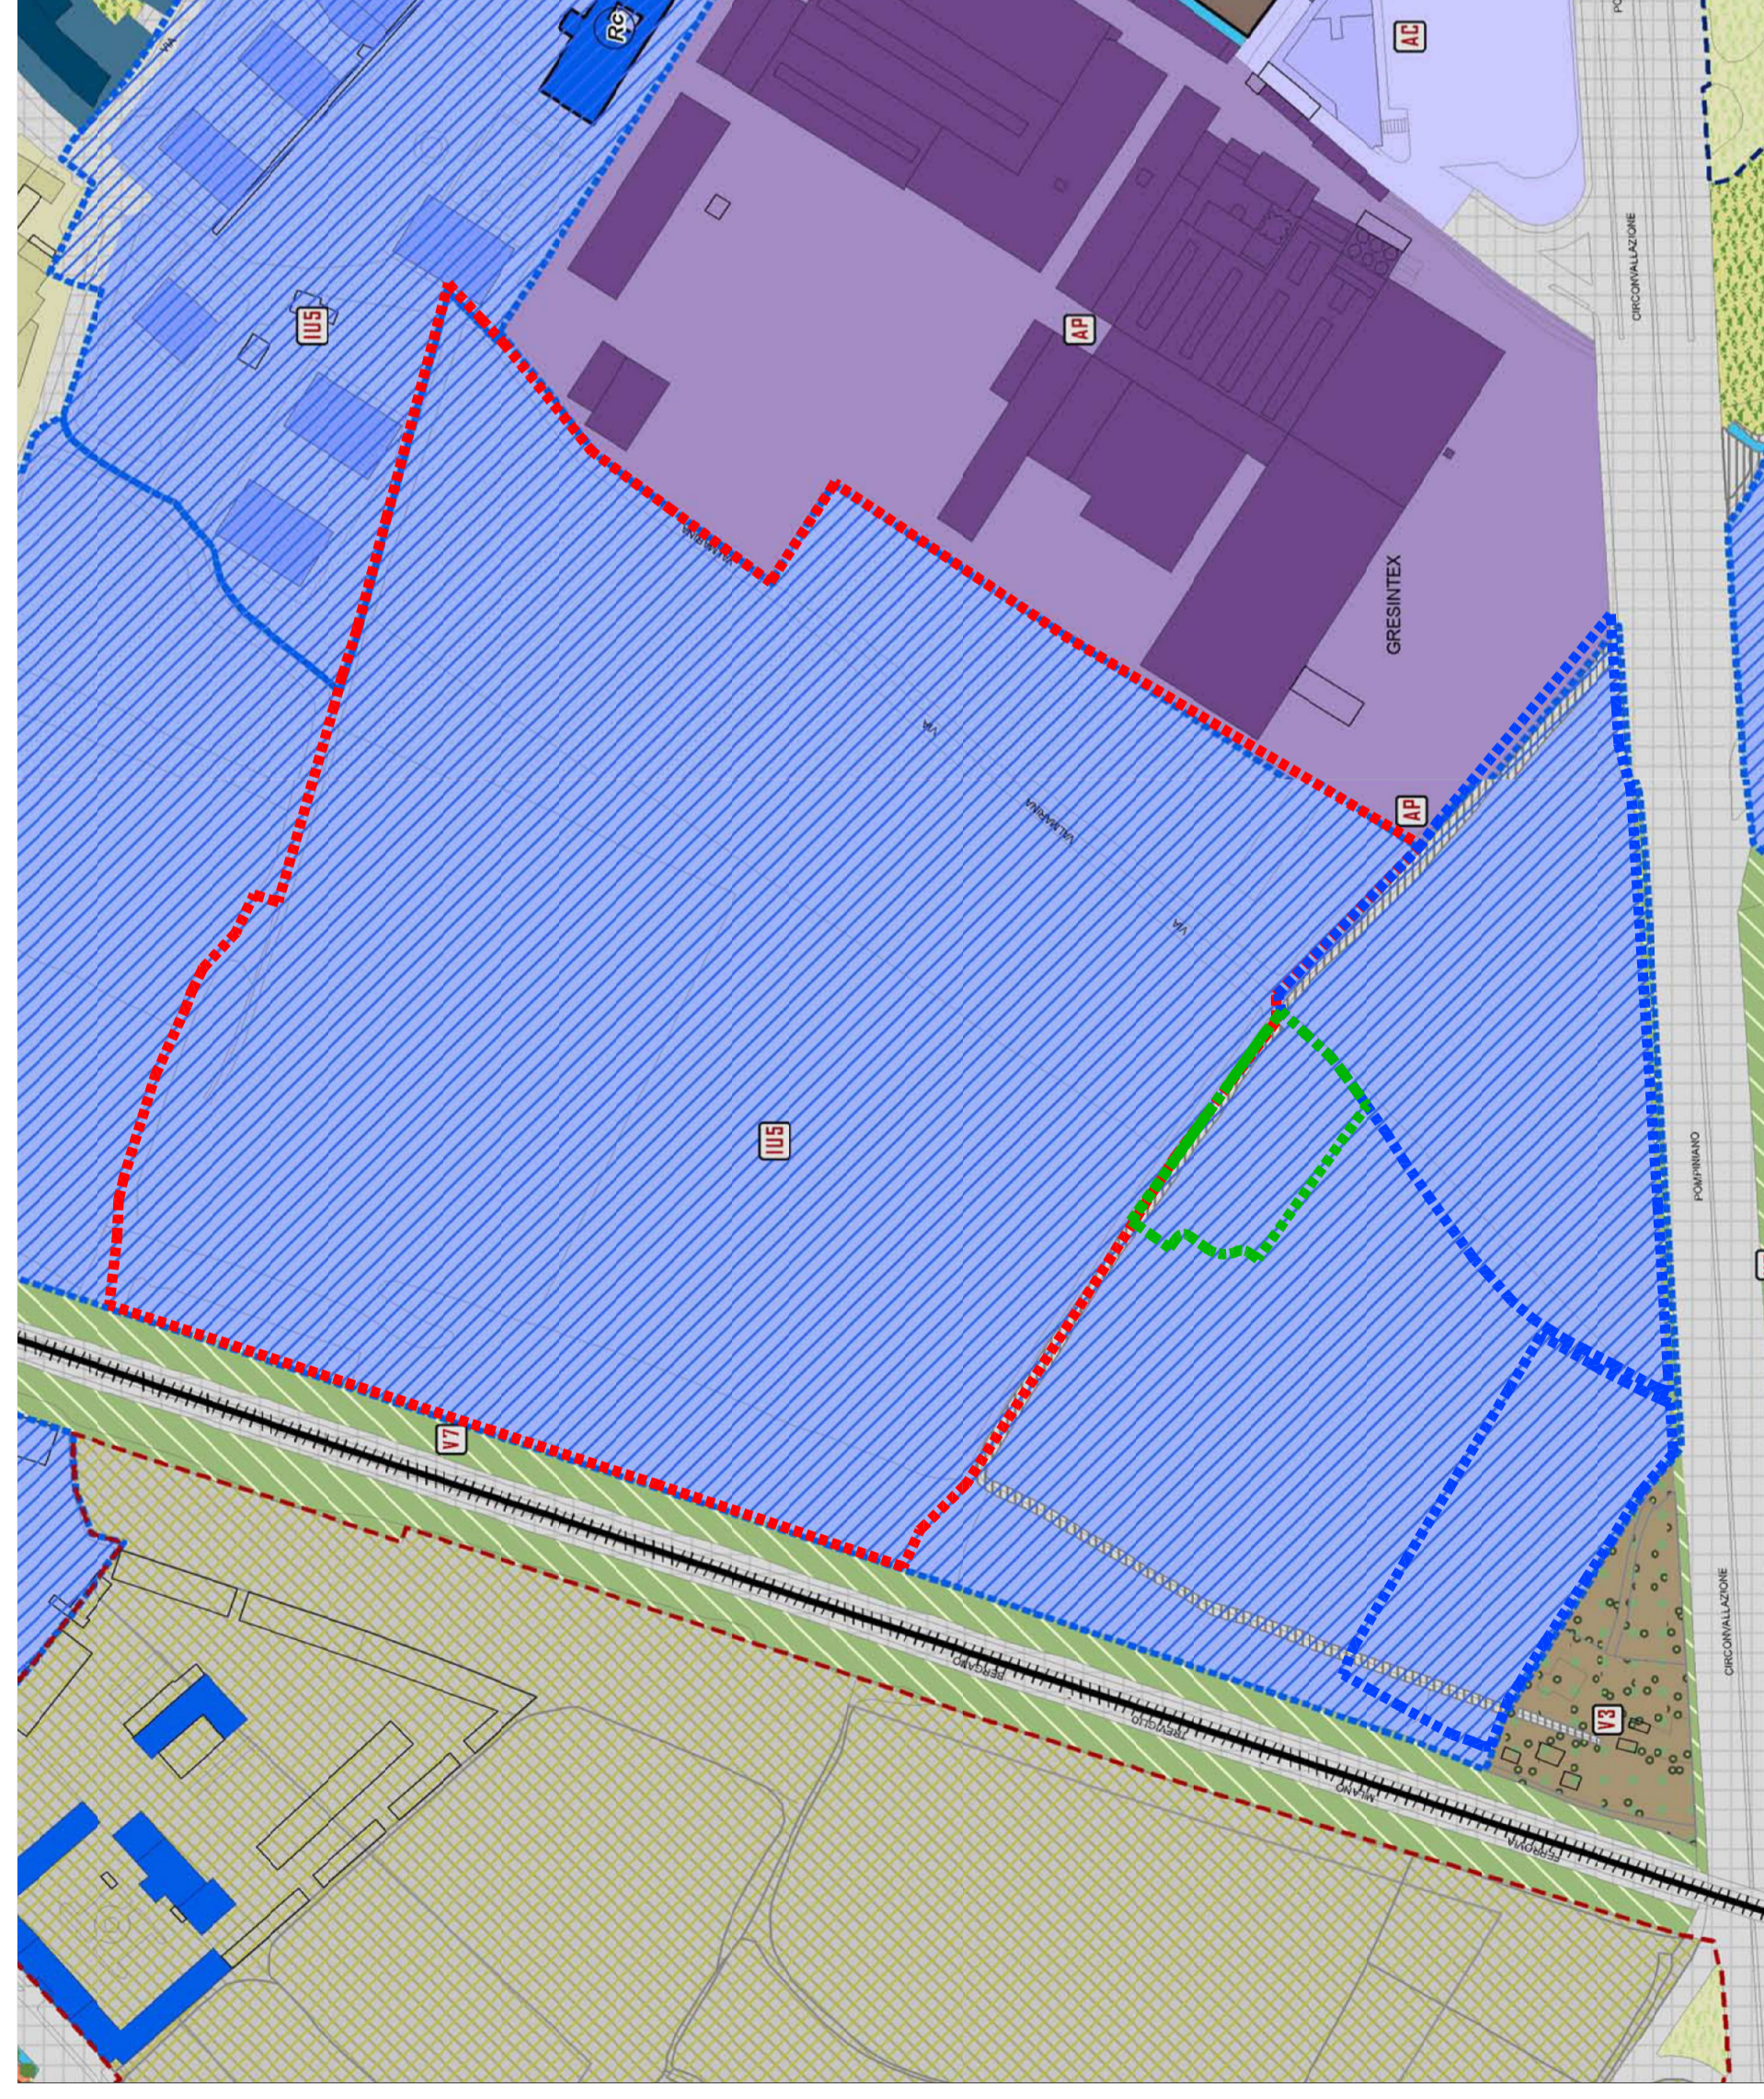

ESTRATTO P.G.T. scala 1:2000

IU 5 : interventi in corso di attuazione (art. 37.1)

PROGETTO: PROGRAMMA INTEGRATO DI INTERVENTO PARCO OVEST		OGGETTO: VARIANTE 01		ELABORATO: ESTRATTI CARTOGRAFICI		SCALA: 1:2000		01	
COMUNE DI: BERGAMO (BG)		COMMITTENTE: PARCO OVEST S.R.L.		L'AMMINISTRATORE UNICO: ...		PROGETTISTA: ...		PROGETTO: PROGETTI SI RISERVA LA PROPRIETA' INTELLETTUALE DEL PRESENTE DISEGNO. AI SENSI DELLA LEGGE 22/4/1941 NR. 633.	
REVISIONE: 00 01 02		OGGETTO DI AGGIORNAMENTO: prima versione elaborata e approvata in data 20/05/2017 seconda e ultima versione approvata in data 20/05/2017 terza e ultima versione approvata in data 20/05/2017		DATA: 10/05/2017 27/07/2017 20/05/2018		DESCRIZIONE: CP CP CP		PROGETTO: 130 2007	
COMMISSIONE: PD 02		STATO: AVANZAMENTO		PROGETTO: 130 2007		PROGETTO: 130 2007		PROGETTO: 130 2007	

LEGENDA

- - - - - perimetro P.I.I. (UMI 1 + UMI 7 SUD) mq 94.217
- - - - - perimetro aree esterne al P.I.I. (UMI 7 SUD) mq 2.377
- - - - - perimetro aree esterne al P.I.I. (UMI 7 SUD) mq 2.377

TOTALE AREE DI INTERVENTO mq 96.594