




— PARTICOLARE CAVIDOTTO INTERRATO —

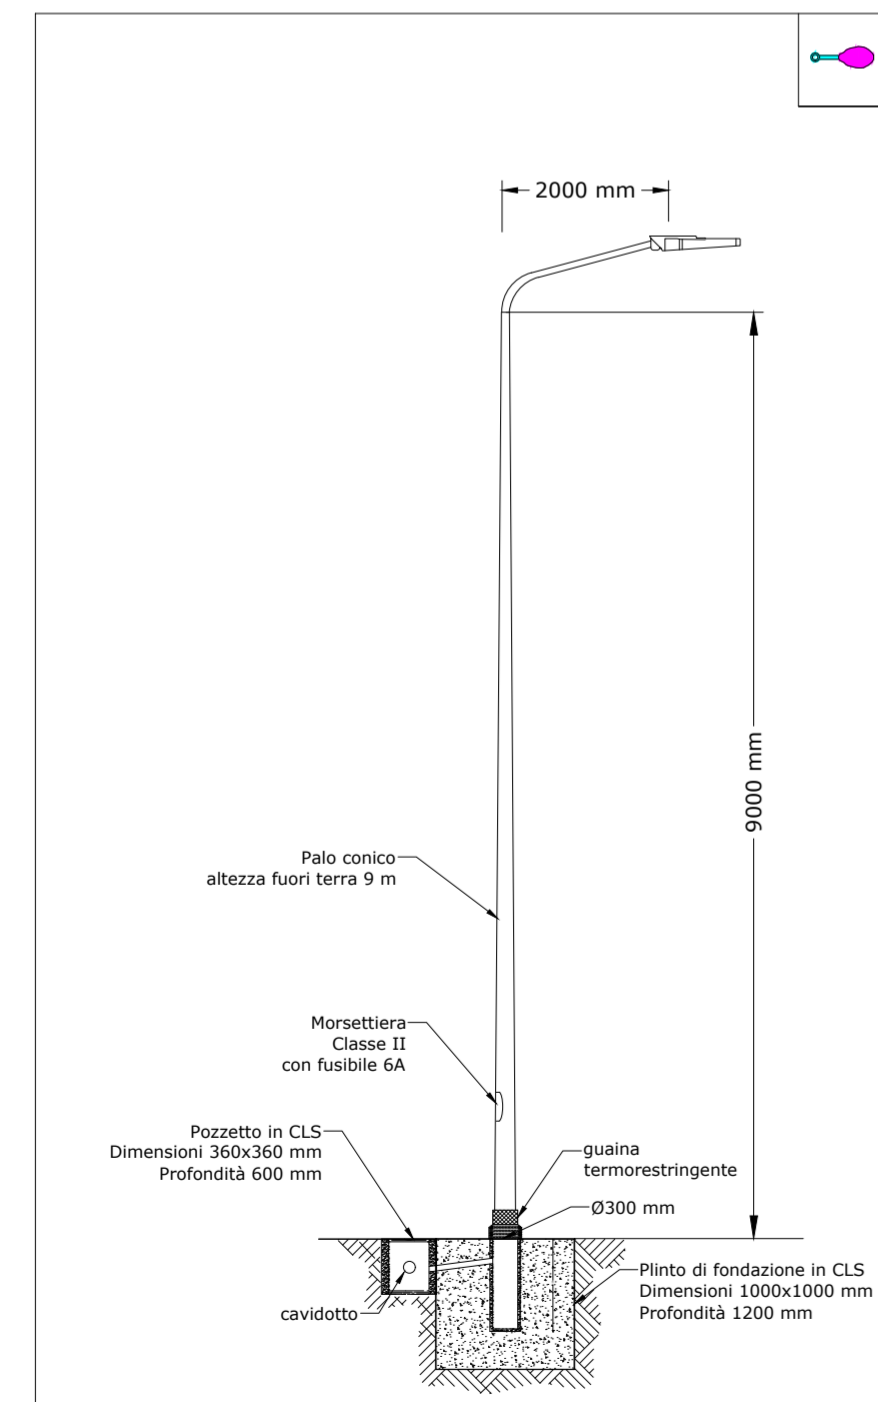


— PARTICOLARE INSTALLAZIONE PALO —
TIPO "A"

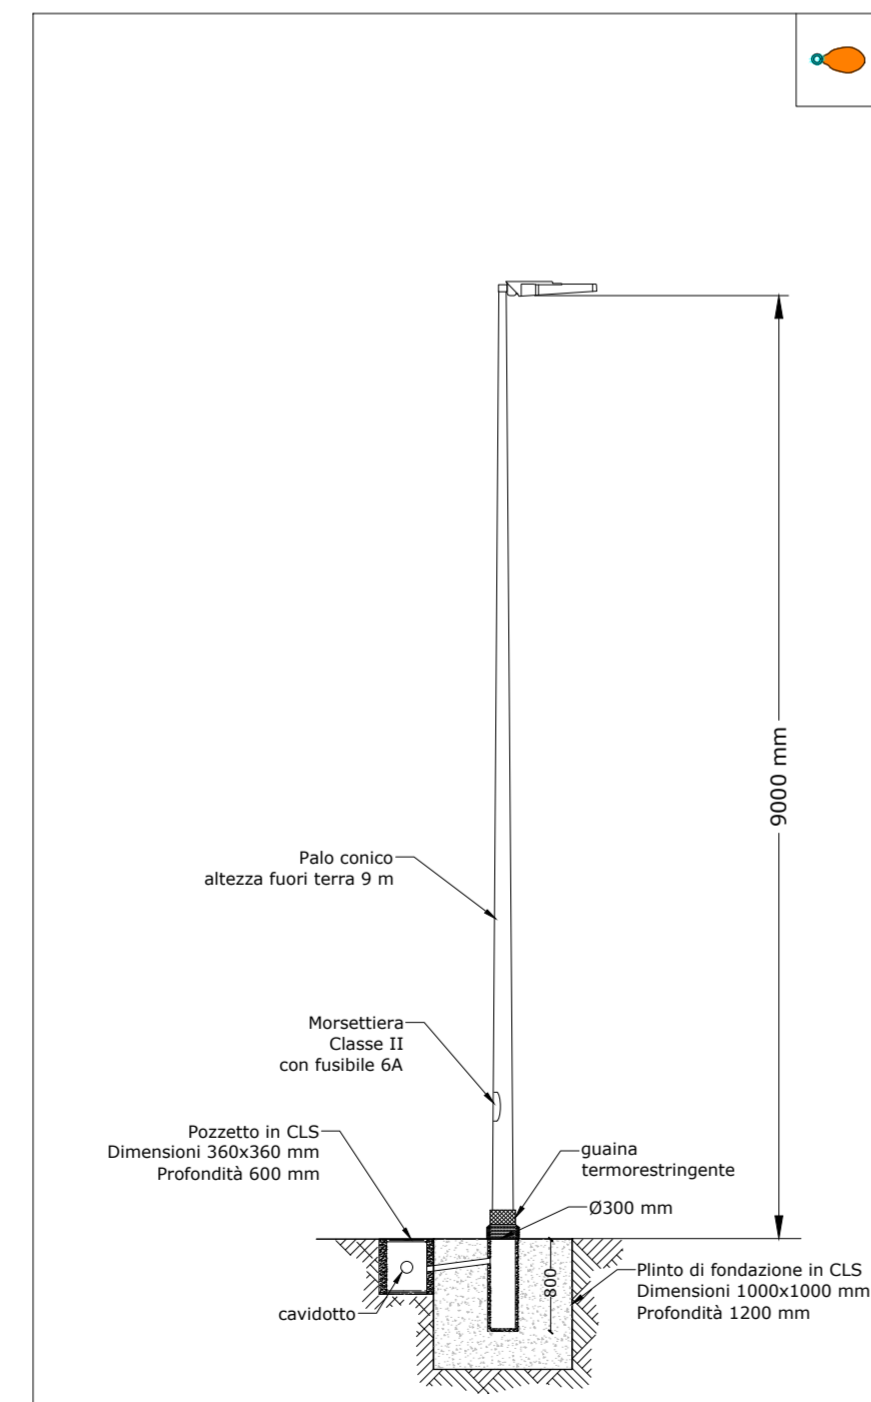

— PARTICOLARE INSTALLAZIONE PALO —
TIPO "B"

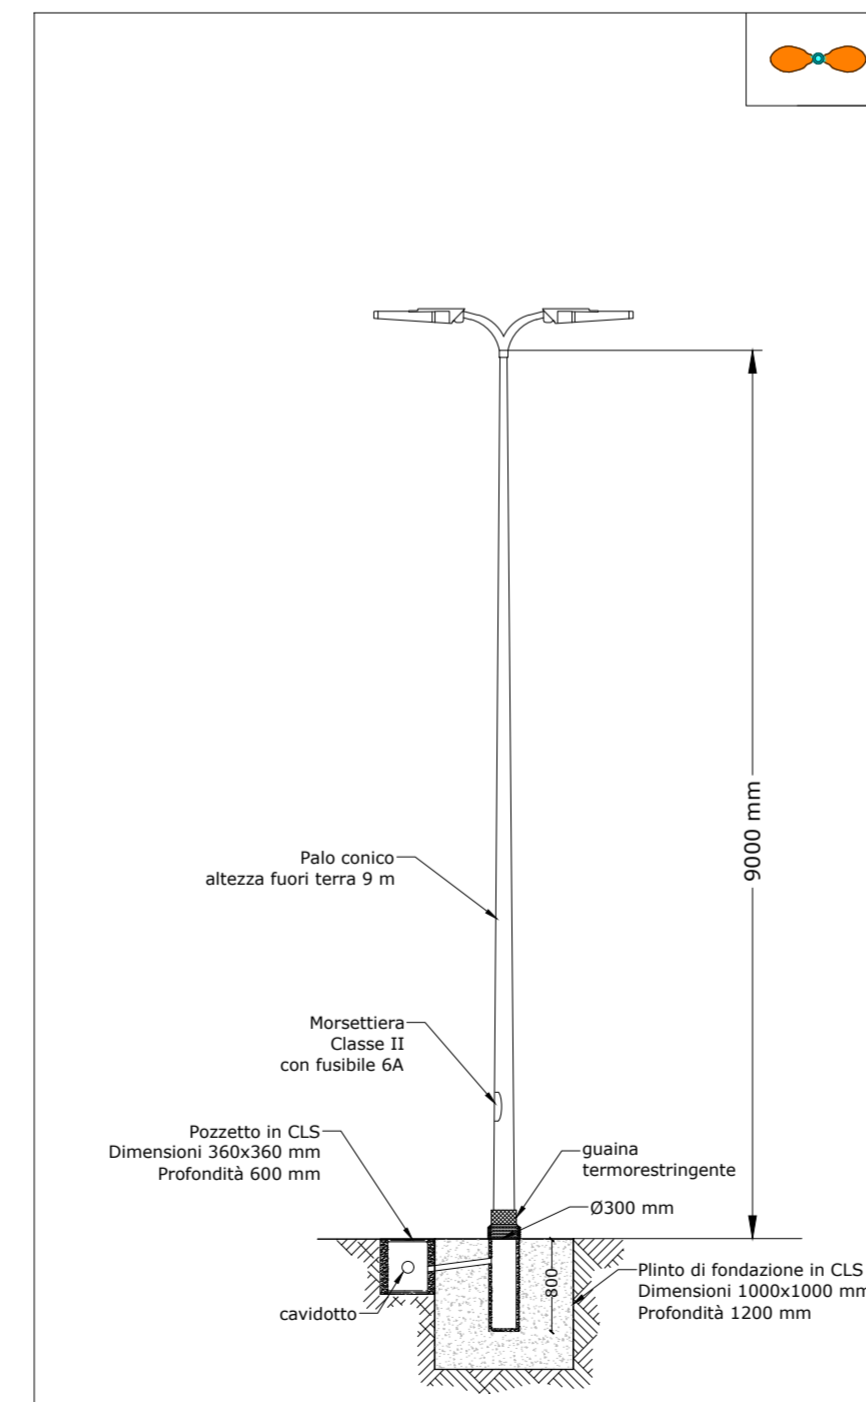

— PARTICOLARE INSTALLAZIONE PALO —
TIPO "C"

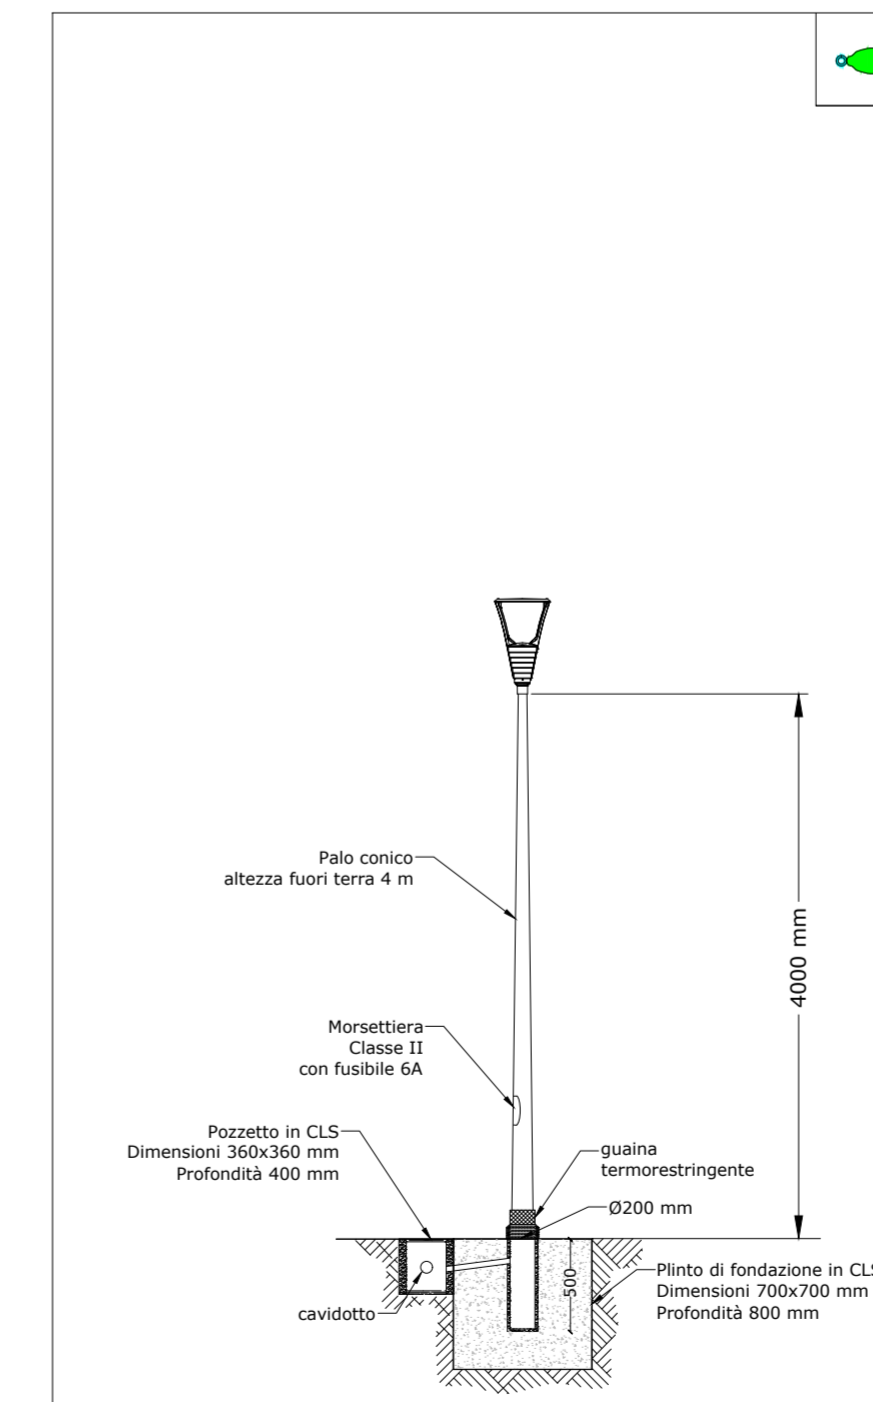

— PARTICOLARE INSTALLAZIONE PALO —
TIPO "D"

PRESCRIZIONI ESECUTIVE

PRIMA DI PROCEDERE ALL'ESECUZIONE DELLE OPERE:

CONSULTARE:

- TUTTA LA DOCUMENTAZIONE DI PROGETTO (RELAZIONE TECNICA, SCHEMI E SCHEDE TECNICHE, COMPUTO METRICO)

VERIFICARE:

- EVENTUALI VARIANTI RISPETTO ALLA PRESENTE DOCUMENTAZIONE E INFORMARE LA DIREZIONE LAVORI

- CON I TECNICI DEL COMUNE (O LORO INCARICATI), IL PUNTO DI ALIMENTAZIONE CON LA RETE DELL' ILLUMINAZIONE PUBBLICA E LE RELATIVE CARATTERISTICHE

- LA POSIZIONE E IL PERCORSO DEI CAVIDOTTI E DEI POZZETTI

CONCORDARE CON LA DIREZIONE LAVORI :

- LA POSIZIONE DEFINITIVA DEI PUNTI LUCE E DELLE VARIE APPARECCHIATURE

COORDINARE IN CORSO D'OPERA:


- L'ESECUZIONE DEI LAVORI CON LE ALTRE IMPRESE COSTRUTTRICI



At i3
EX COLORIFICIO MIGLIAVACCA

Euoproject ELECTRIC S.R.L.

SOCIETA' DI INGEGNERIA PROGETTI E CONSULENZA
Euoproject Electric Srl
Tel. 035 666271 Fax. 035 228170
Azienda Certificata ISO 9001
42819 3412

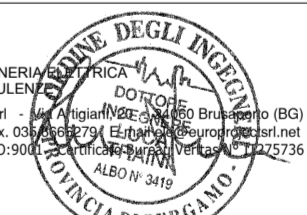

Dario Marchesi
architetto

Via Lazzaretto N. 18, 24124 Bergamo
TEL. 035 23 51 83 FAX. 035 066 23 68
e-mail info@studiomarchesi.bg.it

ARCHITETTI LOGLIO RAVASIO ASSOCIATI

Via Lazzaretto N. 18, 24124 Bergamo
TEL. 035 24 92 93 FAX. 035 228 17 01
e-mail info@architetti-ir.it

Comune di Bergamo
Provincia di Bergamo

Via N. Sauro - Via C. Baioni

Tipologia intervento:

Nuova edificazione art. 3 D.P.R. 380/2001

Oggetto intervento:

At i3 ex Colorificio Migliavacca
Ns_7 parcheggio via Baioni - Valtesse

Tipologia pratica:

Piano Attuativo

Numero Protocollo:

PG E

Codice identificativo

E

Tavola

03E

Oggetto

IMPIANTO ILLUMINAZIONE PUBBLICA

Progetto Definitivo:

- Particolari di installazione

Scala Disegno:

//

Data:

19/12/2018

Committente

FABRICA 01 Srl

Bergamo (BG) - Via G. e G. Paglia n. 21/B
TEL. / FAX. 02 90 96 61 77
e-mail info@fabricaralestate.com
C.F. / P. IVA 04021650165

Progettisti

ARCHITETTO Stefano Loglio
ARCHITETTO Dario Marchesi
ARCHITETTO Sergio Ravasio