


- VALORIZZAZIONE DI "CAMPO UTILI" CON FUNZIONI PUBBLICHE MEDIANTE LA RIQUALIFICAZIONE DEGLI IMPIANTI SPORTIVI ESISTENTI
- RIQUALIFICAZIONE DELL'ASSE DI VIA BAIONI MEDIANTE LA RICONFIGURAZIONE DELLA SEZIONE STRADALE E DEI FRONTI URBANI E LA MESSA IN SICUREZZA DEGLI ATTRAVERSAMENTI STRADALI
- PARCHEGGIO DI INTERSCAMBIO A SERVIZIO DELLA NUOVA RISALITA DI CITTÀ ALTA
- PROGETTO DI RISALITA IN CITTÀ ALTA DA VIA BAIONI: VALORIZZAZIONE DEI COLLEGAMENTI TRA L'ASSE VIARIO E LA CITTÀ ANTICA
- NUOVO PERCORSO DI COLLEGAMENTO TRA L'ACCADEMIA CARRARA E LA GREEN WAY DEL MORLA
- ADP EX COLLEGIO BARONI: RIQUALIFICAZIONE E AMPLIAMENTO DEL POLO UNIVERSITARIO
- VALORIZZAZIONE ED IMPLEMENTAZIONE DEI PERCORSI DI COLLEGAMENTO TRA IL PARCO GUARDI, LA GAMEC E VIA PINOLO (AT\_1/54)
- RIFUNZIONALIZZAZIONE DEGLI EDIFICI STORICI E RIQUALIFICAZIONE DEGLI EDIFICI INCONGRUI DEL COMPLESSO DELLE EX CANOSSIANE (AT\_1/54)
- NUOVO PADIGLIONE ESPOSITIVO IN AMPLIAMENTO DELLA GAMEC, BEN INTEGRATO CON IL SISTEMA DEGLI URBANI
- REALIZZAZIONE DELLA FERMATA "ISMES" - NUOVA TRAMVA VALLE BREMBANA
- RESTITUIRE ALLA CITTÀ UN'INNOVATIVA ATTREZZATURA TERRITORIALE DEDICATA ALLO SPORT E AL TEMPO LIBERO, MEDIANTE IL RESTYLING DELLO STADIO COME ELEMENTO DI QUALITÀ ARCHITETTONICA FINALIZZATO A PROMUOVERE LA RIQUALIFICAZIONE ANCHE DEL QUARTIERE (AT\_12)
- MIGLIORARE IL RAPPORTO TRA LE ATTREZZATURE DI INTERESSE GENERALE ESISTENTI (COME AD ESEMPIO IL VICINO COMPLESSO STORICO-ARCHITETTONICO DEL LAZZARETTO) INTEGRANDO GLI USI PROPOSTI CON LE ATTIVITÀ ESISTENTI NEL COMPARTO URBANO, SECONDO UNA LOGICA DI ARMONIZZAZIONE DEGLI SPAZI E DEI TEMPI DELLA CITTÀ (AT\_12)
- RIQUALIFICAZIONE DELL'ASSE DI VIALE GIULIO CESARE MEDIANTE LA RICONFIGURAZIONE DELLA SEZIONE STRADALE E DEI FRONTI URBANI E LA MESSA IN SICUREZZA DEGLI ATTRAVERSAMENTI STRADALI
- RICONVERSIONE DEGLI EDIFICI DIMESSI AD USI RESIDENZIALI, RIQUALIFICAZIONE AMBIENTALE DELLE AREE SPONDALE DEL TORRENTE MORLA (AT\_13)
- ACCADEMIA CARRARA - GAMEC: PROMOZIONE DELLE GALLERIE IN UN SISTEMA MUSEALE INTERCONNESSO
- RIQUALIFICAZIONE DELL'ASSE DI VIA CESARE BATTISTI MEDIANTE LA RICONFIGURAZIONE DELLA SEZIONE STRADALE E DEI FRONTI URBANI E LA MESSA IN SICUREZZA DEGLI ATTRAVERSAMENTI STRADALI
- AMPLIAMENTO DEL PARCO GUARDI: AREA PUBBLICA ATTREZZATA A PARCO (AT\_1/54)
- PALAZZETTO DELLO SPORT: RIFUNZIONALIZZAZIONE DI UN CONTENITORE URBANO ATTUALMENTE INADEGUATO E INCREMENTO DELL'OFFERTA DI PARCHEGGI IN STRUTTURA (AT\_1/55)
- RIQUALIFICAZIONE DELLA EX-CASERMA MONTELUINGO/COLLEONI: REALIZZAZIONE DI SERVIZI PUBBLICI DI CARATTERE CULTURALE, UNIVERSITARIO, SPORTIVO E PER IL TEMPO LIBERO (AT\_1/55)
- NUOVA TRAMVA PORTA NUOVA - CONNESSIONE VALLE SERIANA

- Attrezzatura a scala sovracomunale per l'intrattenimento sportivo
- Fronti urbani da riqualificare e/o progettare
- Elementi visuali da salvaguardare / valorizzare
- Connessioni tra gli spazi della città pubblica
- Strade di progetto
- Parcheggi di interscambio a raso
- Parcheggi di interscambio in struttura
- Rete dei percorsi ciclabili primari esistenti e di previsione
- Rete dei percorsi ciclabili secondari esistenti e di previsione
- Sottopassi esistenti
- Sottopassi di progetto
- Sovrappassi esistenti
- Sovrappassi di progetto

- Ambito Strategico (AS)
- Ambito di Trasformazione (AT)
- Nuovi Servizi (Ns)
- Area di concentrazione volumetrica
- Edifici di valore storico/architettonico da conservare e rifunzionizzare all'interno degli ambiti di trasformazione
- Edifici esistenti confermati all'interno degli ambiti di trasformazione
- Piazza e aree pubbliche pavimentate
- Area pavimentata / parcheggio
- Aree verdi con funzione ecologico-ambientale
- Aree verdi destinate a spazi pubblici o di uso pubblico
- Fascia boscata
- Fascia boscata in presenza di infrastrutture viarie
- Fascia tampone
- Siepe campestre
- Filare semplice arborato a specie miste
- Connessione ecologico-ambientale

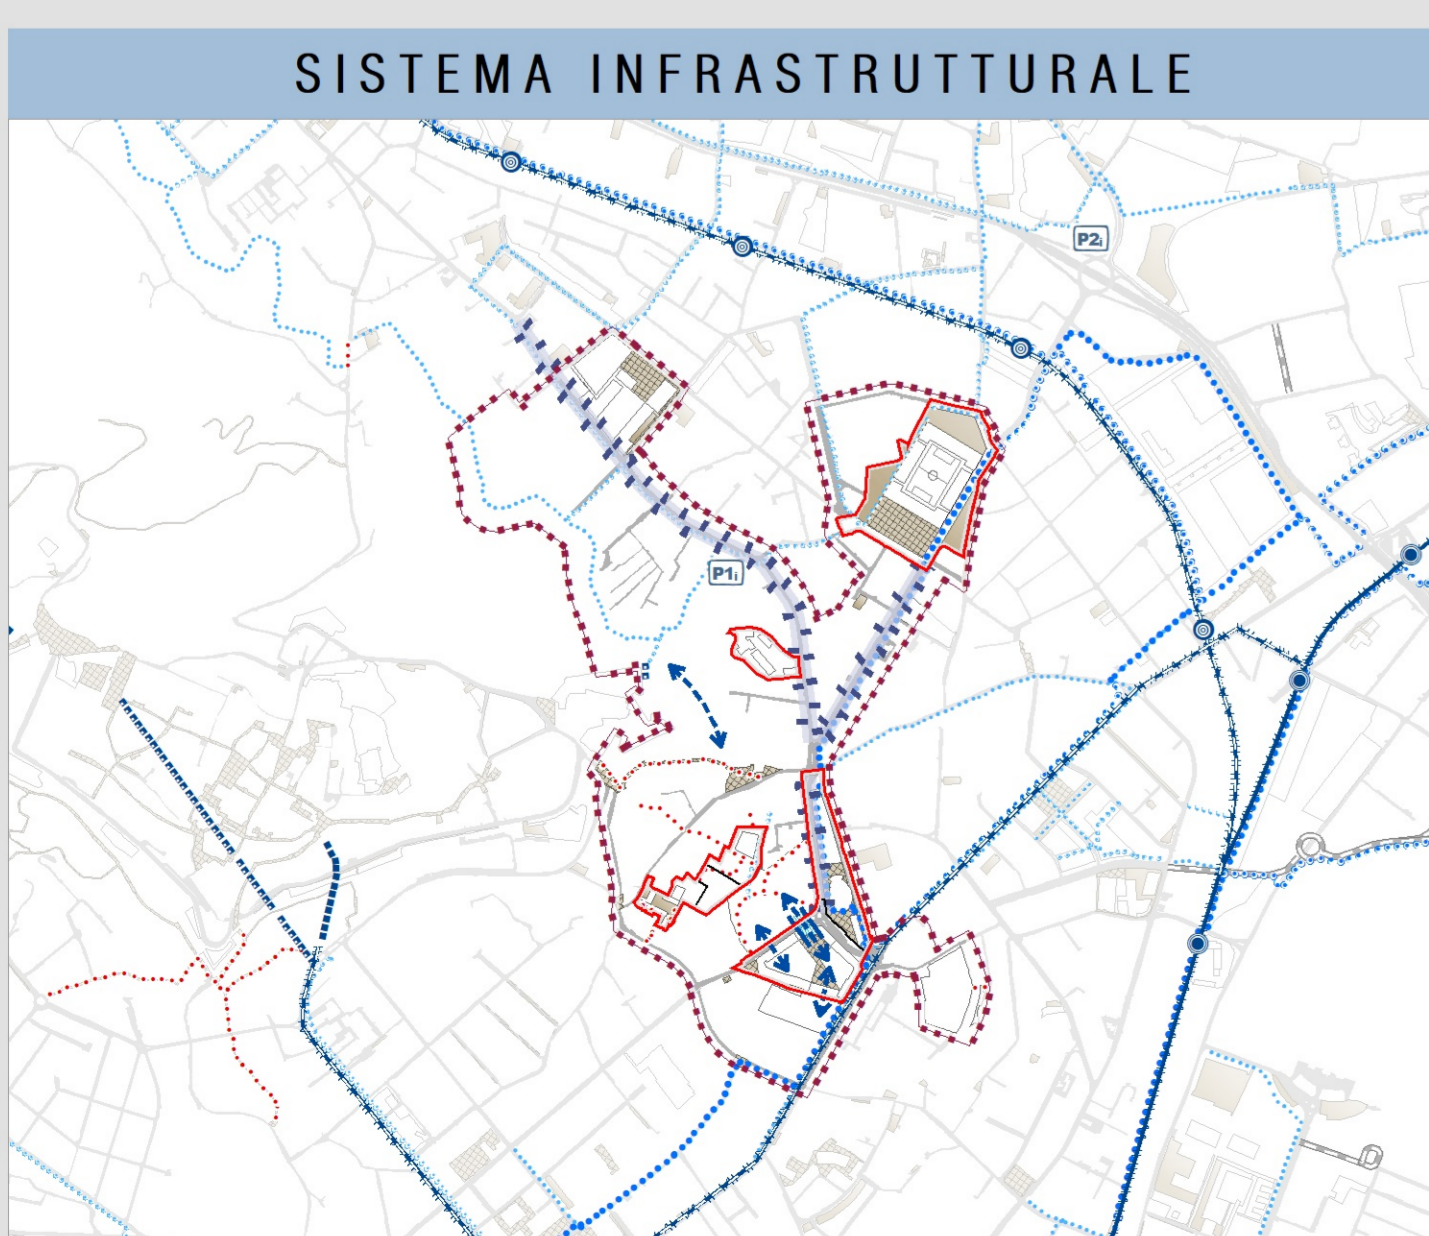

### AdP COLLEGIO BARONI

ATTUAZIONE DELL'ACCORDO DI PROGRAMMA PROMOSSO DAL COMUNE DI BERGAMO, CON LA PARTECIPAZIONE DELLA PROVINCIA DI BERGAMO E DELL'UNIVERSITÀ DEGLI STUDI DI BERGAMO, FINALIZZATO

ALL'AMPLIAMENTO DELLA SEDE UNIVERSITARIA DI VIA PINOLO (EX COLLEGIO BARONI), AVVIATO CON DELIBERAZIONE DEL CONSIGLIO COMUNALE IN DATA 28/01/2008

### At\_12 STADIO COMUNALE

**OBIETTIVI GENERALI:**

- RIQUALIFICARE LO STADIO PER CONSOLIDARNE IL RUOLO DI ATTREZZATURA PER LO SPETTACOLO E L'INTRATTENIMENTO SPORTIVO, COME OPPORTUNITÀ DI CARATTERIZZAZIONE E RINNOVAMENTO DEL CONTESTO URBANO
- MIGLIORARE LA QUALITÀ URBANA, ARCHITETTONICA, FUNZIONALE, PERETTIVA DEGLI SPAZI PUBBLICI E PRIVATI, ESISTENTI E DI PROGETTO
- CONTENERE IL CONSUMO DI SUOLO LIBERO, IN COERENZA CON I CRITERI E LE Soglie DEFINITE A LIVELLO REGIONALE DAL NUOVO PTR E CON QUANTO DETTATO DALLA LEGGE REGIONALE 31/14
- RIQUALIFICANDO IL TESSUTO URBANIZZATO
- MIGLIORARE IL SISTEMA DELLA MOBILITÀ ATTIVANDO POLITICHE FINALIZZATE A GARANTIRE UN'ACCESSIBILITÀ SOSTENIBILE ALLO STADIO, NON SOLO IN OCCASIONE DELLE PARTITE, RISOLVENDO I PROBLEMI DI TRAFFICO, SOSTA E ORDINE PUBBLICO
- PROMUOVERE UN PROGETTO DI ELEVATA QUALITÀ URBANA E VIVIBILITÀ CHE SIA CONCRETAMENTE SOSTENIBILE, SOTTO IL PROFILO AMBIENTALE, SOCIALE ED ECONOMICO
- METTERE IN RETE LE SINGOLE TRASFORMAZIONI PRIVATE E GLI INTERVENTI DI CARATTERE PUBBLICO OGGI PREVISTE NEL QUADRANTE URBANO DI RIFERIMENTO E NON ANCORA ATTIVATE

**OBIETTIVI SPECIFICI:**

- RIQUALIFICARE IL RAPPORTO TRA LE ATTREZZATURE DI INTERESSE GENERALE ESISTENTI (COME AD ESEMPIO IL VICINO COMPLESSO STORICO-ARCHITETTONICO DEL LAZZARETTO) INTEGRANDO GLI USI PROPOSTI CON LE ATTIVITÀ ESISTENTI NEL COMPARTO URBANO, SECONDO UNA LOGICA DI ARMONIZZAZIONE DEGLI SPAZI E DEI TEMPI DELLA CITTÀ
- PREFERIRE INTERVENTI DI RIQUALIFICAZIONE ANCHE DEL VIALE GIULIO CESARE PERCHÉ DIVENTI UN LUOGO URBANO NUOVO E VITALE, TRASFORMANDO L'ASSE VIARIO IN UNA ZONA A VELOCITÀ CONTROLLATA ANCHE CON IL RIDISEGNO DELLA SUA PAVIMENTAZIONE
- OTTIMIZZARE L'INTERSCAMBIO TRA SISTEMI INFRASTRUTTURALI E DI TRASPORTO PUBBLICO, IN PARTICOLARE CON LE INFRASTRUTTURE ESISTENTI E DI PROGETTO
- RIDEFINIRE GLI SPAZI DI SOSTA CONCORDANDO L'UTILIZZO DEI PARCHEGGI DI INTERSCAMBIO DA PARTE DEL QUARTIERE ED INDIVIDUANDO SOLUZIONI DI MOBILITÀ SOSTENIBILE PER MIGLIORARE L'ACCESSIBILITÀ ALLO STADIO
- MIGLIORARE LE CONNESSIONI CICLO-PEDONALI TRA LUOGHI E SPAZI

### At\_13 EX COLORIFICIO MIGLIAVACCA

RIQUALIFICAZIONE DI AREE DIMESSE O SOTTOUTILIZZATE FUNZIONALMENTE E RIGENERAZIONE DEL TESSUTO URBANO MEDIANTE L'INSEDIAMENTO DI FUNZIONI DI NATURA RESIDENZIALE PIÙ COERENTI CON IL TESSUTO URBANO DELL'INTORNO

OTTIMIZZAZIONE DELL'USO DEL SUOLO ATTRAVERSO LA COMPATTAZIONE DELLE AREE EDIFICABILI E MIGLIORAMENTO DEL RAPPORTO DI COPERTURA ESISTENTE SULL'AREA ATTRAVERSO

L'INCREMENTO DELLA SUPERFICIE PERMEABILE

MIGLIORAMENTO DELLA QUALITÀ AMBIENTALE DELLA SPONDA DEL TORRENTE MORLA E RIPRISTINO DEI SUOI ELEMENTI DI VALENZA ECOLOGICA

INNALZAMENTO DELL'OFFERTA DI PARCHEGGI DI USO PUBBLICO NELL'AREA, ANCHE IN RELAZIONE ALL'ATTUAZIONE DELLA GREENWAY DEL MORLA

### At\_1/54 EX CANOSSIANE SAN TOMMASO

VALORIZZAZIONE DEL BORGO STORICO ATTRAVERSO LA RICLOCALIZZAZIONE DI FUNZIONI ABITATIVE

RIQUALIFICAZIONE URBANA ED ARCHITETTONICA DEGLI EDIFICI INCONGRUI CON L'AMBIENTE STORICO E DEGLI SPAZI APERTI DIMESSI

IMPLEMENTAZIONE SERVIZI CULTURALI E PER IL TEMPO LIBERO

ALL'APERTO

VALORIZZAZIONE DEL RAPPORTO TRA VERDE PRIVATO STORICO E SPAZI DESTINATI A SERVIZI CULTURALI ALLAPERTO E PARCO PUBBLICO

IMPLEMENTAZIONE DEGLI SPAZI DI SOSTA PERTINENZIALI ED A ROTAZIONE A SERVIZIO DELLE FUNZIONI INSEDIATE OGGI SPROVVISTE

### At\_1/55 EX CASERMA MONTELUINGO/COLLEONI - PALAZZETTO DELLO SPORT

CONTIBUIRE A RINTERPRETARE UN INTERO E PIÙ AMPIO POLIGONO URBANISTICO CHE VA DALLA PIAZZETTA DEL DELFINO, ALLEX PONTE DI S. CATERINA, DALLA TORRE DEL GALGARIO ALLA CHIESA DI S. BERNARDINO COMPRENDO I PARCHI MARENZI E GUARDI, COME UN COMPLESSO UNITARIO DI PIAZZE, CORRIDOI E PERCORSI PEDONALI, CORONE VERDI E VIE INTERRATE

COSTRUIRE UNA RETE DI FONDESSIONI IN GRADO DI RIASSORBIRE E COLLEGARE, VALORIZZANDOLI, FONDAMENTALI POLI ARTISTICI DELLA CITTÀ: CHIESA DI S. ALESSANDRO DELLA CROCE, IL MUSEO BERNAREGGI, LA GAMEC, L'ACCADEMIA CARRARA, IN PARTICOLARE

REALIZZANDO UN PERCORSO CULTURALE LUNGO L'ASTA S. AGOSTINO-BARONI-CARRARA-GAMEC-GUARDI-MONTELUINGO-PARCO MARENZI-PIAZZETTA SPIRITO

IMPLEMENTAZIONE DEI SERVIZI CULTURALI E PER IL TEMPO LIBERO ALL'APERTO

VALORIZZAZIONE DEL RAPPORTO TRA VERDE PRIVATO STORICO E SPAZI DESTINATI A SERVIZI CULTURALI ALLAPERTO E PARCO PUBBLICO

IMPLEMENTAZIONE DEGLI SPAZI DI SOSTA PERTINENZIALI E A ROTAZIONE A SERVIZIO DELLE FUNZIONI INSEDIATE OGGI SPROVVISTE

## OBIETTIVI DELL'A.S.

### SISTEMA INFRASTRUTTURALE

- Sviluppo dell'intermodalità, attraverso la realizzazione di opportuni parcheggi di interscambio da localizzare in corrispondenza dei nodi infrastrutturali lungo le reti di trasporto pubblico (tracciati tramviari in corso di realizzazione);
- RIQUALIFICAZIONE DELLASSE STRADALE DI VIA BAIONI;
- REALIZZAZIONE DEL COLLEGAMENTO DELL'AMBITO CON IL SISTEMA DI CITTÀ ALTA (RADICAMENTO ORIENTALE S. AGOSTINO-BARONI - LAZZARETTO-STADIO-CIRCONVALLAZIONE);
- Costituzione di un sistema di connessione di mobilità
- LENITA (CICLOPEDONALE) TRA PRINCIPALI FUNZIONI PUBBLICHE INSEDIATE;
- REALIZZAZIONE DEL COLLEGAMENTO TRAM-BUS (ASSE BROSETTA-CORRIDOI);
- REALIZZAZIONE DELLA CONNESSIONE PEDONALE CON IL CENTRO URBANO (SENTIERONE - PINOLO - PARCHI URBANI - ACCADEMIA CARRARA) E CON CITTÀ ALTA;
- CONNESSIONE (TRASPORTO PUBBLICO) DA E CON L'AEROPORTO.

### SISTEMA AMBIENTALE

- POTENZIAMENTO DELLA RETE DEI PARCHI URBANI DEI GIARDINI PUBBLICI MEDIANTE L'AMPLIAMENTO DEL PARCO GUARDI E LA REALIZZAZIONE DI CONNESSIONI AMBIENTALI TRA GLI SPAZI URBANI ESISTENTI E, IN PARTICOLARE, TRA I PARCHI URBANI (GUARDI, MARENZI E GALGARIO);
- MIGLIORAMENTO DELLA QUALITÀ ECOLOGICA DEGLI SPAZI VERDI ESISTENTI E DI PROGETTO;
- CONNOTAZIONE DEGLI SPAZI PUBBLICI IN FUNZIONE DI UN UTILIZZO MULTIFUNZIONALE LEGATO AD UTENTI E ORARI
- DISTINTI;
- REALIZZAZIONE DI RETI ECOLOGICHE SECONDARIE LUNGO DIRETTORI STRADALI ESISTENTI E CICLOPEDONALI DI PROGETTO, IN DIREZIONE: EST-OVEST (CAMPO UTILI, LAZZARETTO, PARCO GIOIOSI, PARCO EST) E NORD-SUD (PARCO GUARDI, PARCO MARENZI, PARCO GALGARIO, GIARDINO ROSSELLI, GIARDINO VIALE GIULIO CESARE);
- RIQUALIFICAZIONE TORRENTE MORLA (VIA BROSETTA-STAZIONE FERROVIARIA).

### SISTEMA INSEDIATIVO

- RIQUALIFICAZIONE DEL PALAZZETTO DELLO SPORT MEDIANTE UNA RIFUNZIONALIZZAZIONE ORIENTATA A FUNZIONI DI SERVIZIO PER LA CULTURA E IL TEMPO LIBERO;
- RIQUALIFICAZIONE/RECUPERO CAMPO UTILI, SUA INTEGRAZIONE URBANISTICA CON IL QUARTIERE E PASAGGIATICA CON IL FONDALE DI CITTÀ ALTA
- REALIZZAZIONE DI SERVIZI ESPOSITIVI, SPORTIVI E SOCIO-RECREATIVI, SERVIZI LEGATI ALLISTRUZIONE DI BASE, ESERCIZI PUBBLICI, SPAZI PUBBLICI E ATTREZZATURE (INFO-POINT) DESTINATI ALLE FUNZIONI RICETTIVE, CULTURALI E AL TEMPO LIBERO (IN PARTICOLARE ALLA ORGANIZZAZIONE/REALIZZAZIONE DI EVENTI, INIZIATIVE, AZIONI DI PROMOZIONE, ...)
- AMPLIAMENTO DEL SISTEMA CULTURALE: AMPLIAMENTO ACCADEMIA CARRARA/GALLERIA D'ARTE MODERNA
- RESTYLING DELLO STADIO E INSEDIAMENTO DI FUNZIONI COMPLEMENTARI CHE CONSENTANO IL FUNZIONAMENTO DELLO STESSO ANCHE DURANTE LA SETTIMANA
- REALIZZAZIONE DI FUNZIONI ANNESSE INTERNE AI PARCHI CON RUOLO DI PRESIDI (BAR, LUDOTECA, SPAZI INFORMATIVI);
- REALIZZAZIONE DI RESIDENZE SOCIALI E/O TEMPORANEE (STUDENTATO UNIVERSITARIO) NEL COMPLESSO MONTELUINGO

**P G T**

**iano di**  
**overno del**  
**Territorio**

**COMUNE DI BERGAMO**

AREA POLITICA DEL TERRITORIO  
DIREZIONE PIANIFICAZIONE URBANISTICA  
UFFICIO PIANO DI GOVERNO DEL TERRITORIO

**COMUNE DI BERGAMO**

**COMMISSIONE UFFICIO PGT**  
ARCH. SERGIO CARRARA

**TEAM DI PROGETTAZIONE**  
ARCH. MASSIMO CASARETO  
ARCH. GIANLUCA DELLA BEA  
ARCH. MARCO DANABACCIA

**CONSIGLIERA SCENARICA**  
PROF. ARCH. IRINA SABBELLI

**CONSIGLIERA ARCHITETTONICA**  
PROF. ARCH. ALESSIO GALFERRI

**UFFICIO PGT**  
ARCH. GIOVÀ PEGAM  
ARCH. MASSIMO SAVIGNO  
DOTT. SERGIO APPAR  
DOTT. ANDREA CALABRESE  
DOTT. RAFFAELE PICARELLO  
DOTT. ANNA PANCA  
DOTT. GIOVÀ CAVIOLI

**CONSIGLIERA ASPETTI AMBIENTALI, PAESISTICI E SAS**  
ARCH. SERGIUSIO FERRARI

**CONSIGLIERA ASPETTI GEOLOGICI E IDROGEOLOGICI**  
DOTT. GIANLUCA CALABRESE  
DOTT. GIANLUCA CALABRESE

**CONSIGLIERA APPLICAZIONE**  
ARCH. FREDERICO BIANCHI  
ARCH. PIROLO BONOMO

DEI (SESTIMA INFORMATO TERRITORIALI)

AGGIORNATO AL 02.03.2020  
DEI (C.C. n. 14 del 14/03/2020)

## DOCUMENTO DI PIANO

DP3.1

AMBITO STRATEGICO 1:  
IL POLO DELL'ARTE, DELLA CULTURA E DEL TEMPO LIBERO

metri 0 25 50 100 150 200 250 300 350 400 450 500  
scala 1:5.000

Elaborazioni cartografiche: Ufficio PGT