



Foglio 17d2

N = 5061500

E = 1551200

N = 5061250

E = 1551300

N = 5061500

E = 1551200

N = 5061500

E = 1551300

N = 5061500

E = 1551200

N = 5061500

E = 1551300

LEGENDA

- AMBITI DI INTERVENTO**
 - Perimetro di PPR
 - Unità Organiche di Intervento
 - Area in trasformazione
 - Ambiti complementari
 - Abbestamenti esterni al PPR
 - Radicamenti
 - Area interessata da pianificazione attuativa (esterna al perimetro di PPR)
- AZIONI DI PIANO**
 - Codice dell'azione
 - N° Numero di identificazione dell'Unità Organica di intervento
 - X Azione sulle Forme Plastiche
 - Y Azione sugli Spazi
 - Z Azione sul Sistema Infrastrutturale Tecnologico
 - Yn Dispositivi d'uso specifiche
 - Zn Attrezzature e impianti tecnici
- SISTEMA DELLE FORME FISICHE CATEGORIE E CRITERI DI INTERVENTO**
 - Immobili assoggettati a vincolo monumentale (ex L. 1089/96)
 - Giardini soggetti a vincolo ambientale (ex L. 1497/99)
 - Architetture ipogee di pregio storico-documentario (in base alle norme contenute alla nota cartografica)
 - Rinvenimenti archeologici (protocollo d'intesa con Soprintendenza ai Beni Archeologici)
- I / CONSERVAZIONE**
 - Spazi Edificati
 - Manutenzione ordinaria
 - Manutenzione straordinaria
 - Restauro
 - Restauro integrativo
 - Risanamento conservativo
 - Spazi Aperti di relazione
 - Restauro, ripristino e salvaguardia dell'esistente (La linea tratteggiata indica gli spazi aperti sotto conservazione)
 - Manutenzione straordinaria (La linea tratteggiata indica gli spazi aperti sotto costruzione)
 - Spazi Iogei
 - Manutenzione straordinaria
 - Restauro
 - Restauro integrativo
 - Risanamento conservativo
- II / INTEGRAZIONE**
 - Spazi Edificati
 - Ristrutturazione edilizia con conservazione del tipo o di parti individuali
 - Ristrutturazione edilizia con prescrizione di allineamenti
 - Ristrutturazione edilizia abbinata alla trasformazione parziale delle caratteristiche esistenti ai fini dell'inserimento ambientale
 - Spazi Aperti di relazione
 - Ridefinizione, integrazione e riqualificazione dell'esistente (La linea tratteggiata indica gli spazi aperti sotto costruzione)
 - Spazi Iogei
 - Ristrutturazione edilizia con conservazione del tipo o di parti individuali
 - Ristrutturazione edilizia abbinata alla trasformazione parziale delle caratteristiche esistenti ai fini dell'inserimento ambientale
- III / INNOVAZIONE**
 - Spazi Edificati
 - Demolizione senza ricostruzione
 - Demolizione e ricostruzione con caratteristiche definite
 - Rinnovento urbano
 - Nuova edificazione con caratteristiche definite (n° numero massimo piani)
 - Spazi Aperti di relazione
 - Nuova configurazione dell'esistente (La linea tratteggiata indica gli spazi aperti sotto costruzione)
 - Spazi Iogei
 - Demolizione senza ricostruzione
 - Demolizione e ricostruzione con caratteristiche definite
 - Rinnovento urbano
- Manufatti oggetto di prescrizioni specifiche**
 - Decorazioni pittoriche storicamente documentate
 - Ordinamento architettonico dipinto conservato integralmente/parzialmente
 - Decorazioni pittoriche a patinello
 - Tracce/Frammenti di decorazioni pittoriche
 - Decorazioni pittoriche puntuali
 - Intonaci antichi

- INDIRIZZI PROGETTUALI**
 - Allineamenti obbligatori
 - Cori visuali da valorizzare
 - Fronti commerciali
 - Paramento murario da valorizzare
 - Perimetri di uso pubblico
 - Stazione funzionale di progetto
 - Stazione funzionale esistente
 - Risultati funzionali
 - Superficie coperta
 - Superficie edificabile
 - Area di inviluppo dei parcheggi coperti
 - Modulo base per l'offerta di spazi per la sosta = 50 posti auto
 - Accessi carrai
 - Accessione di uso pubblico
 - Accessi pedonali
- SISTEMA DEGLI USI SOCIALI DESTINAZIONI D'USO SPECIFICHE**
 - Residenze (R)
 - R1 Residenze urbane permanenti
 - R2 Residenze urbane temporanee
 - R3 Corviti
 - Attività Artigianali (I)
 - I1 Laboratori artigianali e di sperimentazione
 - Attività Terziarie (T)
 - Ta Attrezzature direzionali e terziario diffuso: uffici e studi professionali
 - Tc Attrezzature commerciali: punti di vendita al dettaglio
 - Tr Attrezzature ricettive e pubblici esercizi: alberghi, motel, ostelli, ristoranti e bar
 - Tu Complessi direzionali e per la ricerca e sperimentazione: centri di ricerca
 - Attività Agricole (A)
 - A1 immobili o porzioni di essi adibiti ad attività di agriturismo
 - Servizi e Attrezzature (S)
 - Sa Servizi di assistenza sociale e sanitaria: centri di assistenza, case di riposo, residenze protette (compresi servizi ambulatoriali e sociali connessi)
 - Sb Servizi per l'istruzione di base (asili, scuole per l'infanzia, scuole dell'obbligo)
 - Sd Servizi per la cultura il culto e lo spettacolo: musei, teatri, auditori, cinema, sale di spettacolo, chiese, conventi, oratori e luoghi di culto, biblioteche
 - Sd4 Attrezzature religiose esistenti o interesse generale (conventi, monasteri, case generalizie, seminari)
 - Si Servizi per l'istruzione superiore: scuole non dell'obbligo, scuole specializzate
 - St Servizi tecnici e amministrativi: servizi postelegrafonici e telefonici, servizi comunali e della protezione civile, attrezzature della finanza, per la pubblica sicurezza e militari, farmacie
 - Sr Servizi sociali e ricreativi: centri sociali, centri culturali e ricreativi, centri polivalenti, biblioteche, piscine
 - Ss Servizi sportivi: palestre, piscine
 - Su Università e servizi universitari: attrezzature didattiche e di ricerca (compresi servizi tecnici, amministrativi, sociali e culturali connessi)
 - Su2 scuole speciali di livello universitario
 - Codice degli spazi aperti
 - Vg Giardini e parchi
 - V0 Ori urbani
 - Pa Campi sportivi
 - Pz Piazze
 - XV: Servizi di proprietà religiosa
 - I servizi di proprietà religiosa, regolati dall'art. 44.6 della NTA di PRG vigente, sono contraddistinti dalla rispettiva sigla sottolineata.
 - Destinazioni d'uso oggetto di prescrizioni specifiche
 - Attività ad alto valore aggiunto
 - Attività commerciali a servizio dei residenti da mantenere

- SISTEMA DELLE INFRASTRUTTURE TECNOLOGICHE**
 - ATTREZZATURE ED IMPIANTI TECNICI
 - Publiche o di uso pubblico
 - Private
 - Parcheggi coperti
 - P2: Parcheggi di interscambio connessi alle risalte
 - P3: Parcheggi di pertinenza alle attività previste a monte del sistema di connessione
 - P1: Parcheggi di tipo pertinenza di primo livello
 - P2: Parcheggi di tipo pertinenza di secondo livello
- Servizi tecnici e amministrativi:
 - St1 stazioni dei trasporti
 - St2 impianti tecnici per la distribuzione di acqua, energia elettrica e gas
- ALTRE INDICAZIONI**
 - Numero civico
 - Elementi vegetali significativi
 - Parco degli spazi
 - Livello di piano degli edifici
 - Livello interato
 - Livello fuori terra

Elaborazione del Sistema Informativo Territoriale


COMUNE DI BERGAMO

Sattore Gestione del Territorio - Servizio Pianificazione Attuativa
PIANO PARTICOLAREGGIATO DI RECUPERO DI CITTA' ALTA E DI BORGO CANALE PPRCA

Tavola di disciplina D7.1
 Dispositivo regolamentare di attuazione



Piano Particolareggiato di Recupero Città Alta e Borgo Canale
 Piano Particolareggiato di Recupero Città Alta e Borgo Canale
 Piano Particolareggiato di Recupero Città Alta e Borgo Canale

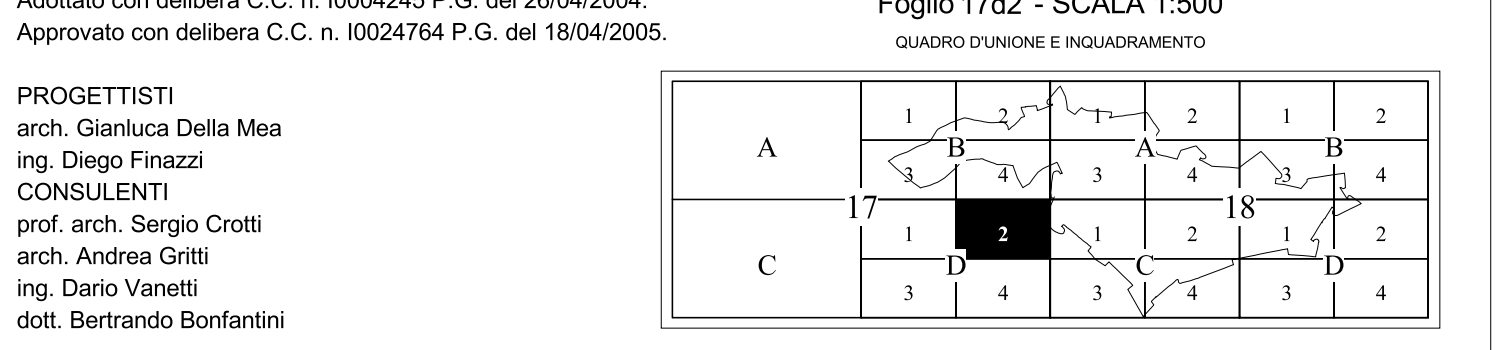

PROGETTISTI:
 arch. Gianluca Della Mea
 ing. Diego Finazzi
 CONSULENTI:
 prof. arch. Sergio Crosti
 arch. Andrea Grilli
 ing. Dario Varetto
 dott. Bernardino Bonfantini