





VISTA 01



VISTA 02

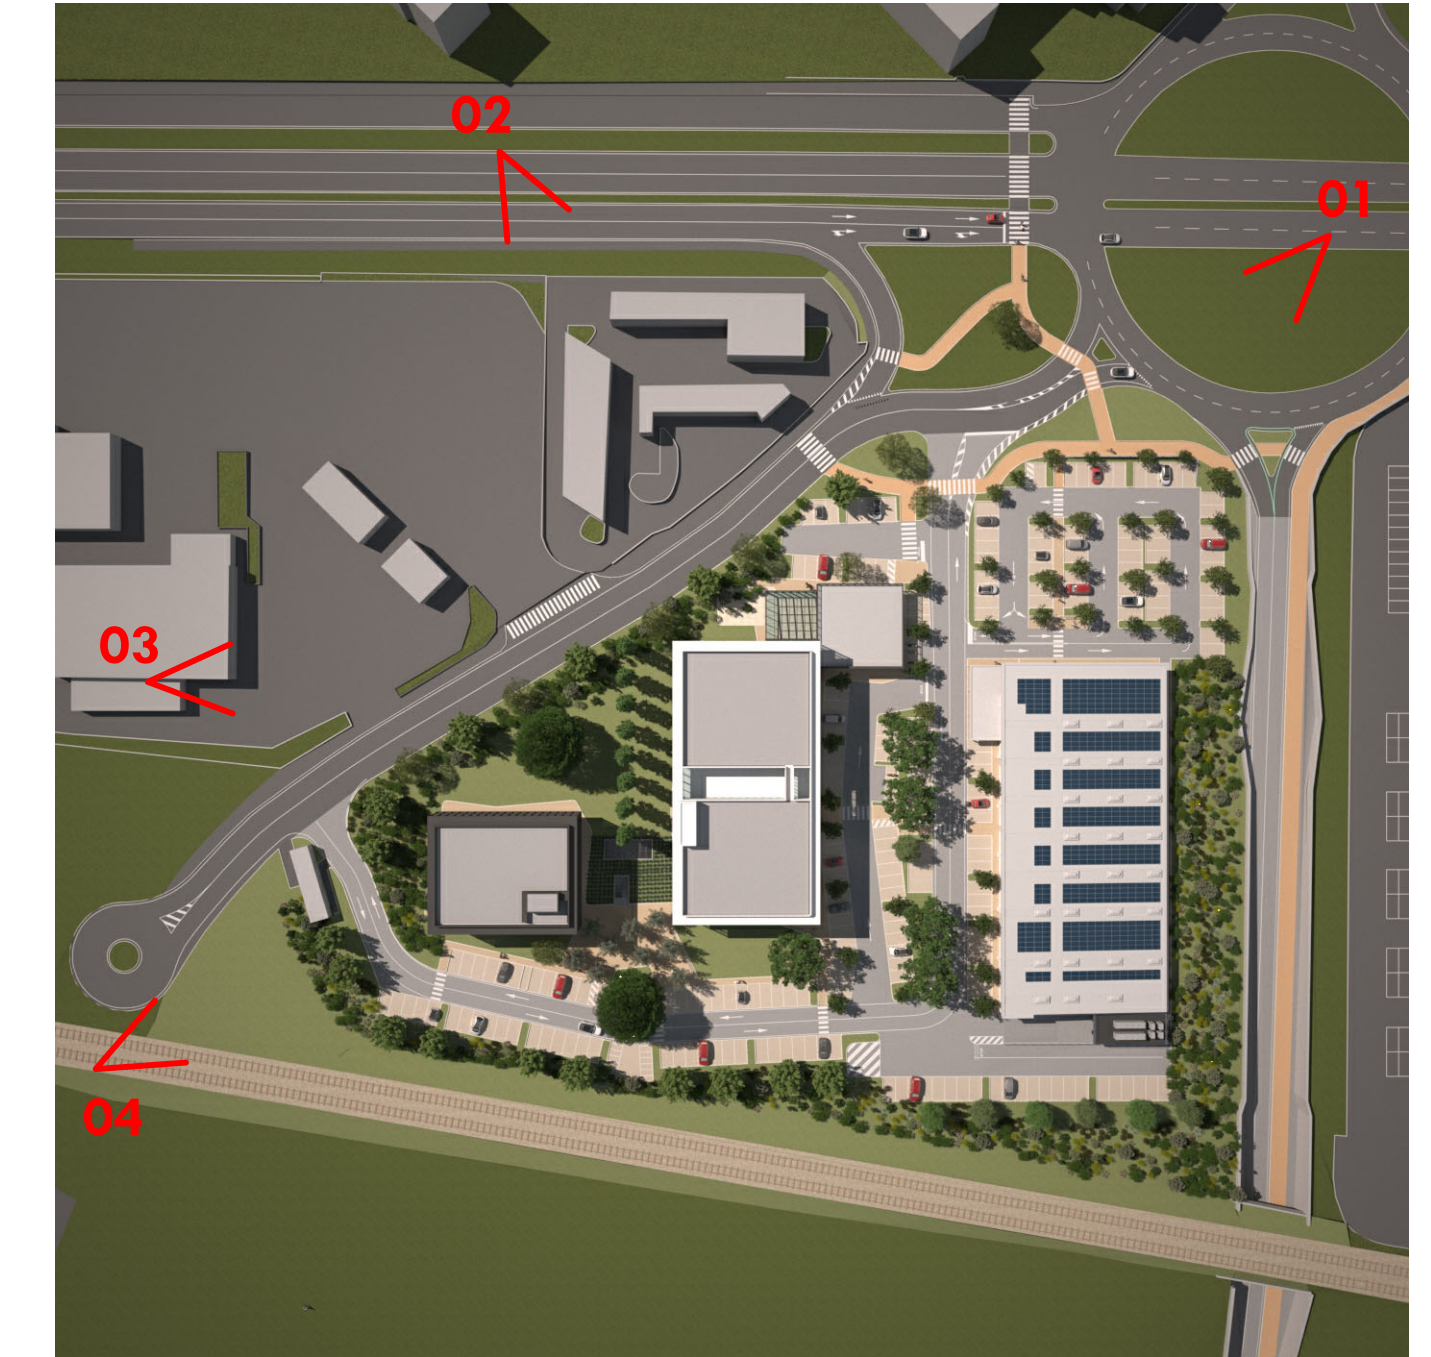

PUNTI DI RIPRESA

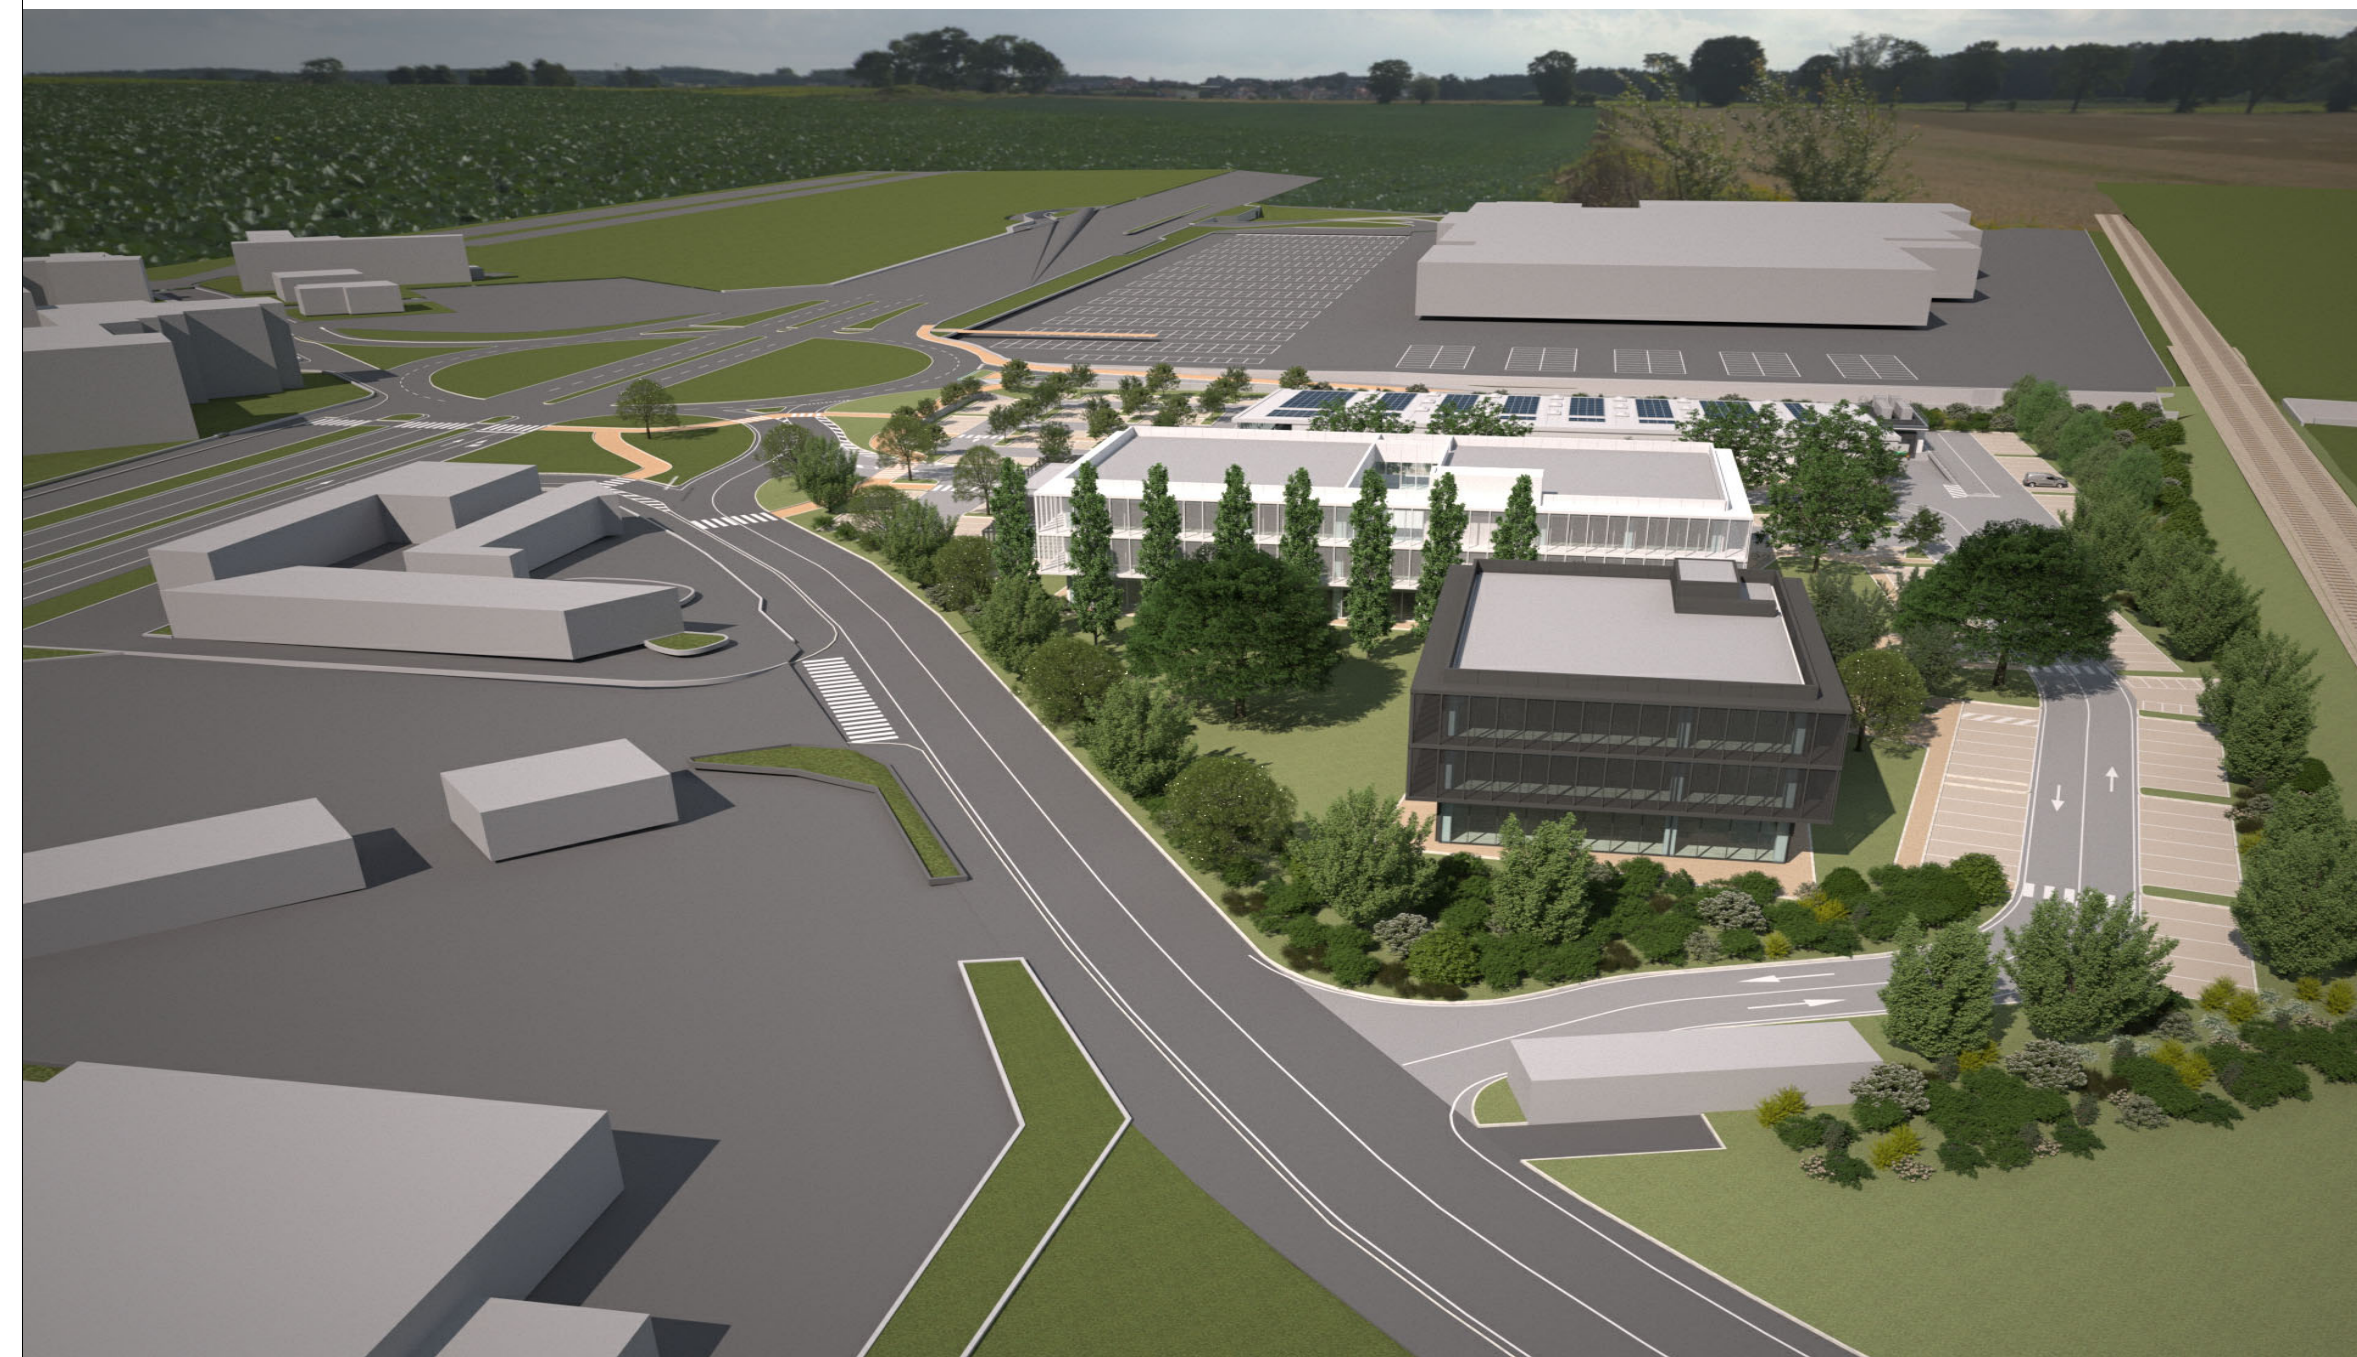

VISTA 03



VISTA 04

- a) PIANO ATTUATIVO IN VARIANTE AL PGT prot. n. E0203623PG in data 02/08/2021
- b) INTEGRAZIONE prot. n. E0339045PG in data 11/10/2021
- c) REVISIONE prot. E0357407 in data 28/10/2021 - sostituzione integrale degli elaborati
- d) INTEGRAZIONE prot. n. 0391753 in data 06/12/2021
- e) INTEGRAZIONE con recepimento osservazioni Conferenza dei Servizi

COMUNE DI BERGAMO

AMBITO DI TRASFORMAZIONE At_e17
EX SEGHIERIE BERETTA
PROPOSTA DI PIANO ATTUATIVO
IN VARIANTE AL PGT

coordinamento generale
architetto Fabrizio Zambelli

progetto architettonico
architetto Fabrizio Zambelli
architetto Andrea Borghi
architetto Andrea Zambelli
architetto Matteo Casali

via San Bernardino 65 - 24122 Bergamo (Italia)
tel. +39 035 271965 fax +39 035 4327186
e-mail info@studioszambelli.it

progetto urbanistico
architetto Laura Ferrari
piazza Montignor G. Biella 10 20831 Seregno MB (Italia)
tel. +39 0362 243711 mob. +39 335 7606739
e-mail lferrari@in-tema.com

Committente	Società Loreto Immobiliare S.r.l. Beretta Pallets di Beretta Felice & C. S.a.s.	
Comune di	Bergamo - via M. L. King	
Progetto	Proposta di Piano Attuativo in variante al P.G.T.	
Data	20 luglio 2021	prot.752x08

TAV. 22e	Oggetto	Revisioni
	Viste di progetto	29/09/2021 28/10/2021 27/04/2022
	scala 1 : 1	

STUDIOARCHITETTURA

