


- MR8
- MQ4
- MQ10
- MQ9
- Ns_12
- MR12
- PR1
- At_e/s13

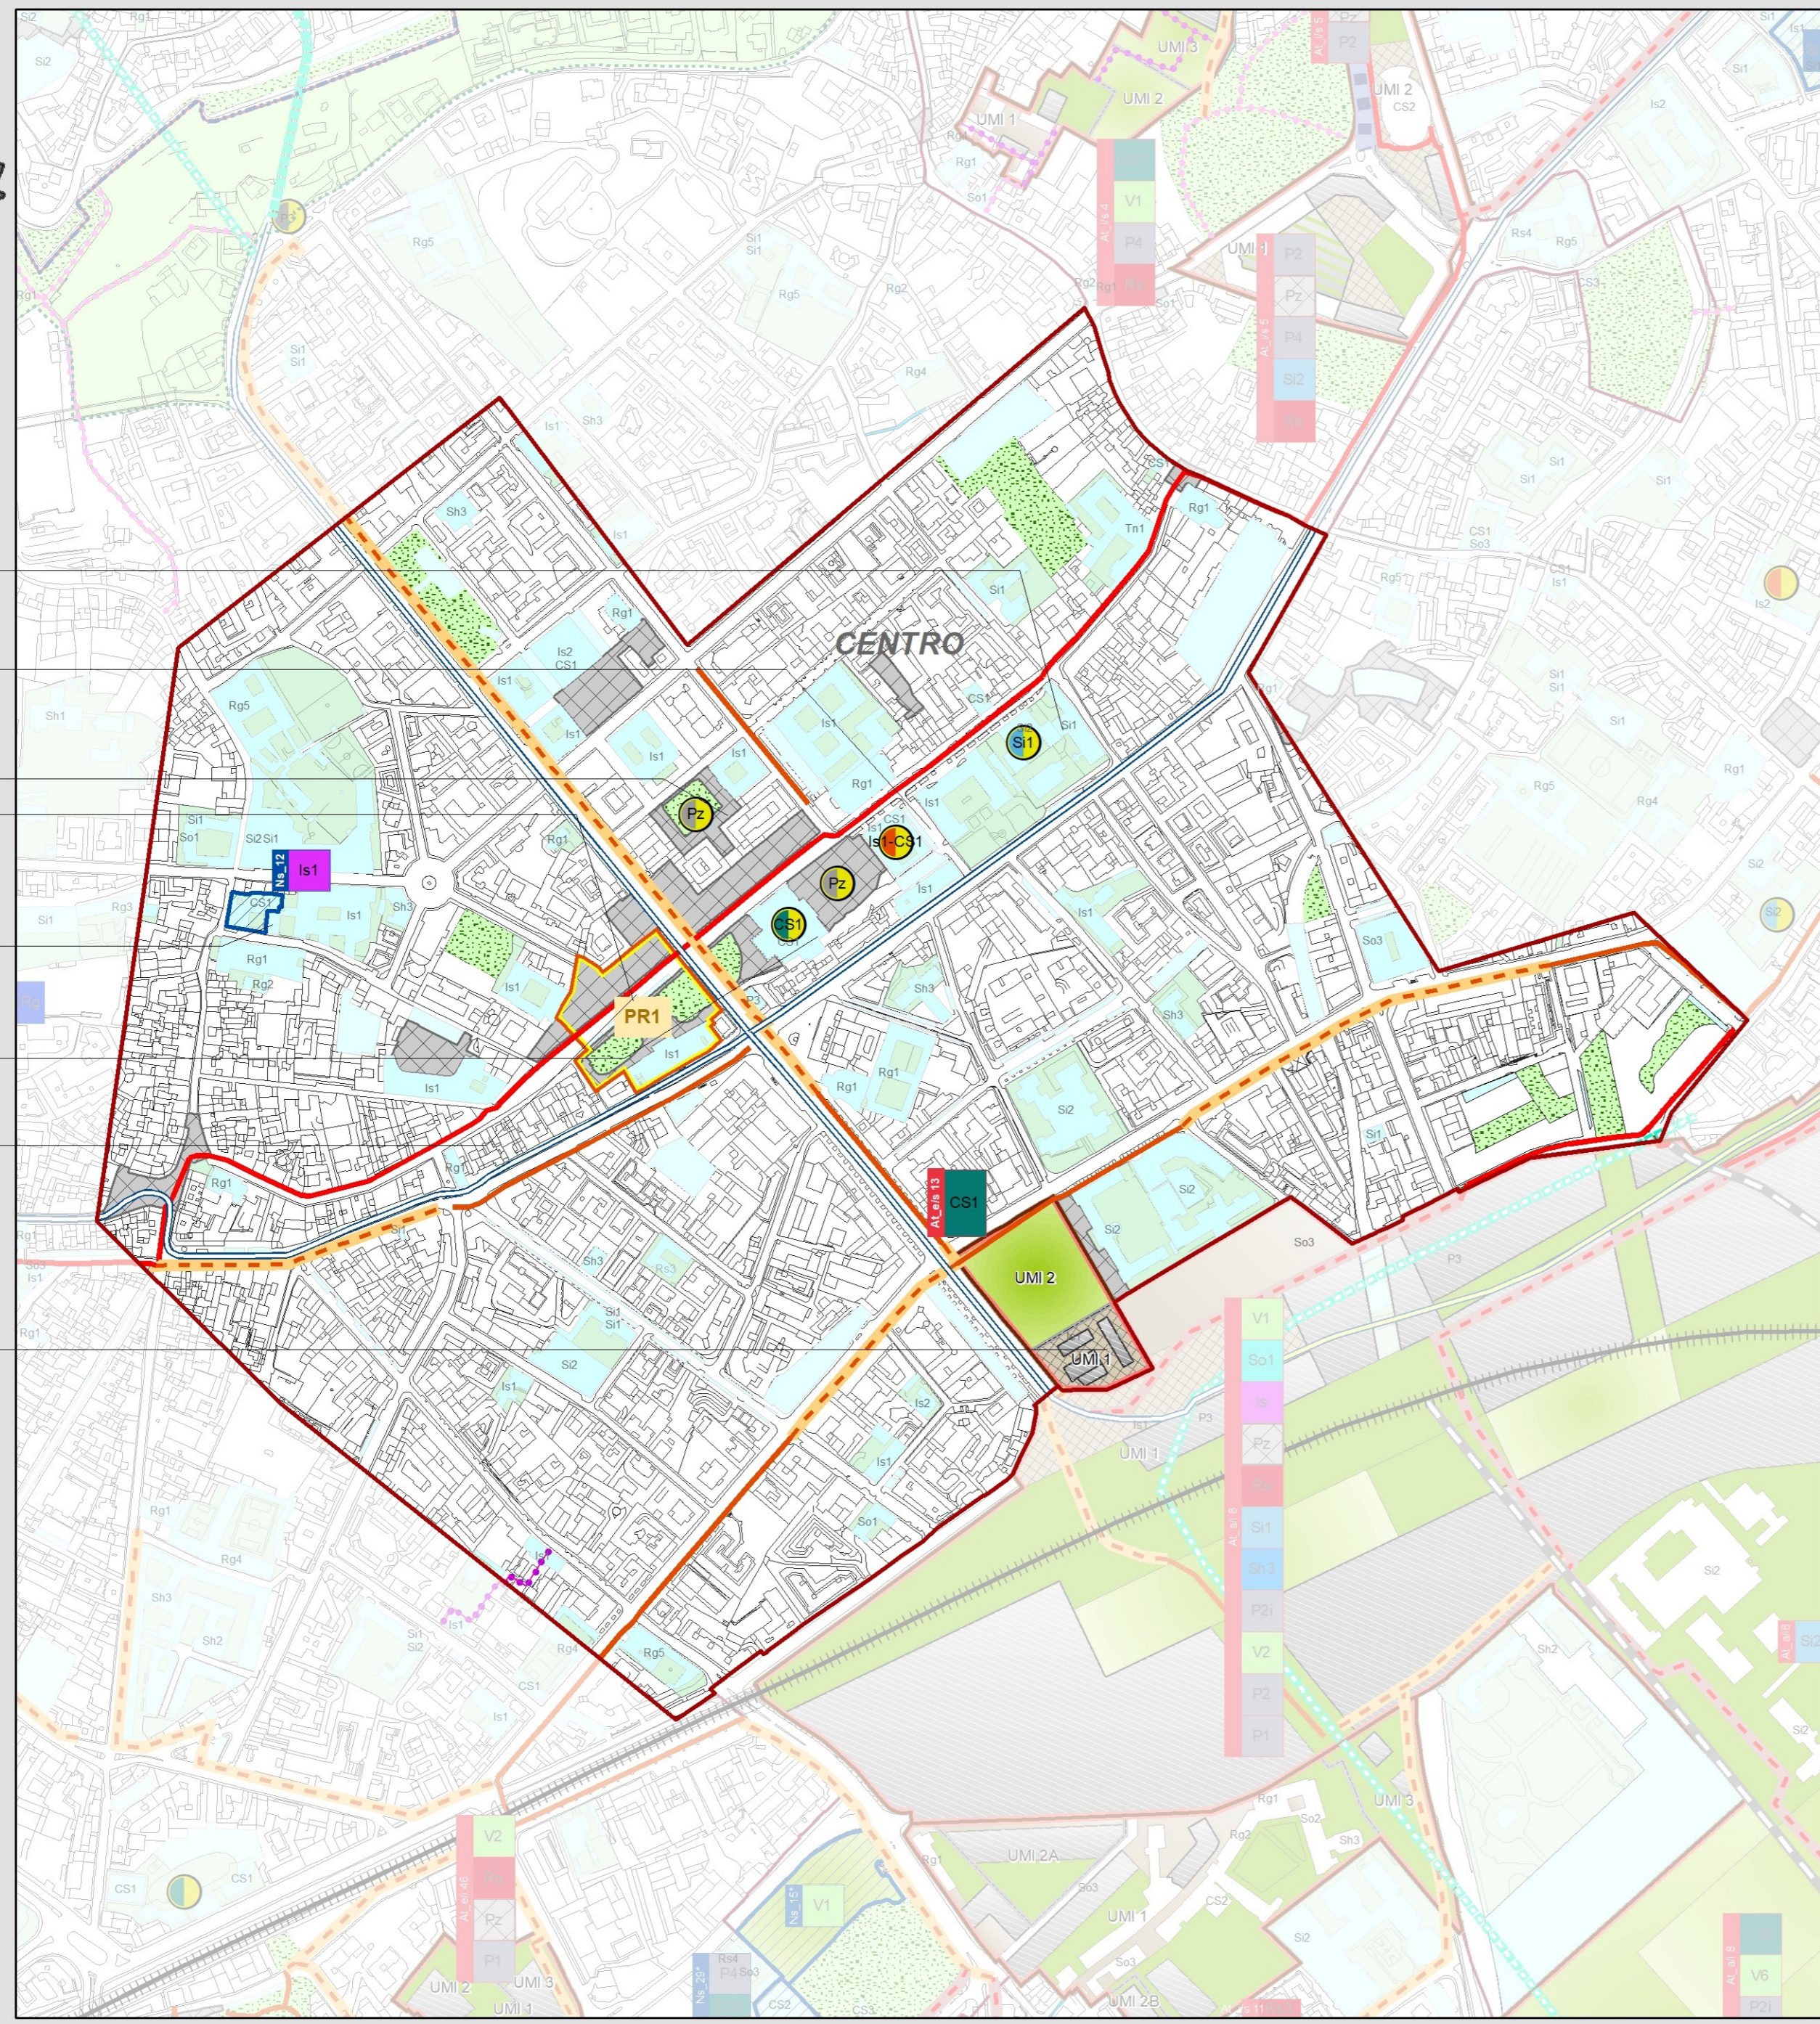


SERVIZI PREVISTI NEGLI AMBITI DI TRASFORMAZIONE AL S, AL, e/s, AL, U, V

SERVIZI PREVISTI NEGLI AMBITI DI TRASFORMAZIONE AL, S, AL, e/s, AL, U, V

NUOVI SERVIZI PREVISTI FUORI DAGLI AMBITI DI TRASFORMAZIONE

SERVIZI PREVISTI DAL PIANO PARTICOLAREGGIATO DEI REGOLI (PPRIN) E DAL PIANO DI CITTÀ ALTA (PPCA)

AZIONI DI MIGLIORAMENTO QUALITATIVO DELL'ESISTENTE E DI RIFUNZIONALIZZAZIONE

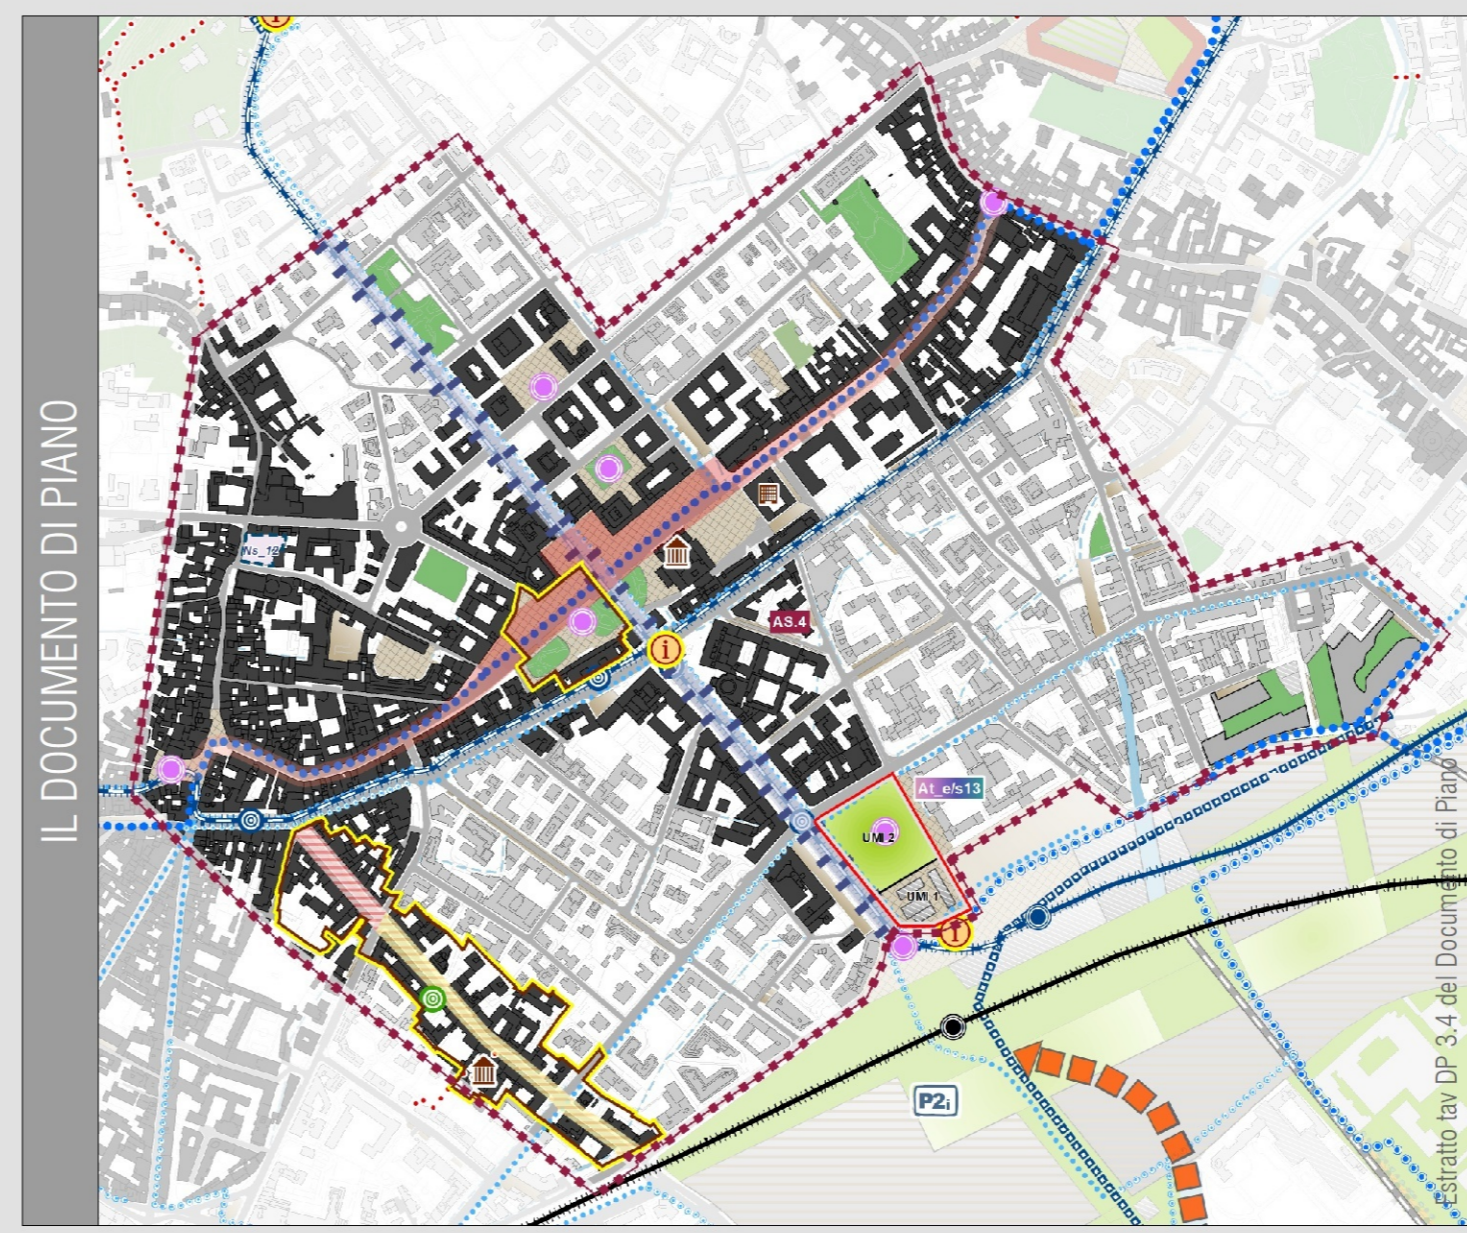

GRUPPO	TIPOLOGIA
Is	Is SERVIZI ISTITUZIONALI
CS	CS SERVIZI PER LA CULTURA, LO SPORT E IL TEMPO LIBERO
Sh	Sh SERVIZI SANITARI
So	So SERVIZI SOCIALI
Si	Si SERVIZI PER L'ISTRUZIONE
Tn	Tn SERVIZI GENERALI E IMPIANTI TECNOLOGICI
Rs	Rs RESIDENZA SOCIALE
Pz	Pz PIAZZE E AREE PUBBLICHE PAVIMENTATE
Rg	Rg SERVIZI RELIGIOSI
P	P MOBILITA'
V	V VERDE

SCALA URBANA E TERRITORIALE	SCALA LOCALE
MIGLIORAMENTO DELL'ACCESSIBILITÀ E DELLA FRUIBILITÀ AL CENTRO DELLA CITTÀ	MIGLIORAMENTO DELL'ACCESSIBILITÀ E DELLA FRUIBILITÀ AI SERVIZI E ALLE FUNZIONI INSEDIATE, ANCHE IN TERMINI DI CONCILIAZIONE E FLESSIBILITÀ DEGLI ORARI, PER GARANTIRE LA VIVIBILITÀ QUOTIDIANA DEL LUOGO
RIVITALIZZAZIONE DEL CENTRO CITTADINO RAFFORZANDO L'ATTRATTIVITÀ E VALORIZZANDO IL RUOLO CULTURALE E TURISTICO ATTRAVERSO LA PROMOZIONE E IL COORDINAMENTO DEI SERVIZI E DELLE OFFERTE CULTURALI	RIFIABILIZZAZIONE DEGLI SPAZI PUBBLICI ATTRAVERSO UN RIDISEGNO FUNZIONALE ADEGUATO AGLI USI IN ESSI PREVISTI E ALLE DIVERSE POPOLAZIONI CHE LI ABITANO CON ORARI E CALENDARI DIFFERENTI
	MIGLIORAMENTO DELLA SICUREZZA E DELLA QUALITÀ URBANA DEGLI SPAZI PUBBLICI
	IMPLEMENTAZIONE DELL'OFFERTA DI SERVIZI PERTINENZIALI ALLA RESIDENZA E AL COMMERCIO PER FAVORIRE LA PERMANENZA DI QUESTE FUNZIONI

AZIONI E PRIORITÀ DI INTERVENTO				
PRIORITÀ	LOCALIZZAZIONE	GRUPPO	DESCRIZIONE SERVIZIO	SCALA
PRIORITÀ 1	Ns_12	Is1a	Recupero funzionale di locali nel complesso dell'ex Chiesa della Maddalena per servizi istituzionali connessi all'adiacente tribunale	LOCALE
	MQ4	Si1	Restauro Uffici del Lavoro in via Tasso e ex-sala consiliare	LOCALE
	MQ9	Pz	Riqualificazione giardini Senterione	LOCALE
	MQ10	Pz	Riqualificazione Piazza Dante	LOCALE
PRIORITÀ 2	MR12	CS1	Ristrutturazione e restauro del teatro Donzetti con ampliamenti pari a 494 mq	TERRITORIALE
	At_e/s13	CS1	Incremento servizi culturali e di supporto al turismo (Urban Center e IAT) attraverso rifunzionalizzazione della Stazione AutoLinee (a seguito del trasferimento in Porta Sud)	TERRITORIALE
	PR1	V2	Riqualificazione giardini e parcheggi di Piazza Matteotti	LOCALE
	MR8	Si1	Rifunzionalizzazione del Liceo Artistico a Scuola secondaria di primo grado Donadoni	LOCALE

PRESTAZIONI PUBBLICHE

At_e/s13 PIAZZALE MARCONI - PIAZZALE ALPINI

- RIQUALIFICAZIONE PIAZZALE ALPINI ANCHE PER ATTIVITÀ LUDICO RICREATIVE
- RIFUNZIONALIZZAZIONE DELLA STAZIONE AUTOLINEE A SERVIZI CULTURALI E DI SUPPORTO AL TURISMO (IMPLEMENTAZIONE URBAN CENTER E IAT A SEGUITO DEL PREVISTO TRASFERIMENTO IN PORTA SUD DELLA STAZIONE AUTOLINEE)
- REALIZZAZIONE DI CONNESSIONI PEDONALI IN SICUREZZA CON LA STAZIONE FERROVIARIA E CON IL CENTRO PIACENTINIANO
- REALIZZAZIONE DI SERVIZI DI INFOMOBILITÀ
- PARTECIPAZIONE PRO QUOTA ALLA PEREQUAZIONE

Ns_12 NUOVI SERVIZI ISTITUZIONALI NELLA EX CHIESA DELLA MADDALENA CENTRO

- RECUPERO FUNZIONALE DI LOCALI NEL COMPLESSO DELL'EX CHIESA DELLA MADDALENA PER SERVIZI ISTITUZIONALI

PR1 PROGETTO DI RIQUALIFICAZIONE E RICONVERSIONE FUNZIONALE DI PIAZZA MATTEOTTI

- RIDISEGNO E RIQUALIFICAZIONE DELLA PIAZZA MATTEOTTI: VALORIZZAZIONE DEL GIARDINO STORICO, RAZIONALIZZAZIONE DELL'OFFERTA DI AREE DI SOSTA PRESENTI, DOTAZIONE DI ATTREZZATURE ED IMPIANTI PER OSPITARE EVENTI CULTURALI E RICREATIVI
- RIQUALIFICAZIONE DEGLI SPAZI APERTI LIMITROFI AL TEATRO DONZETTI E ALLA BIBLIOTECA CAVERSACCI CON VALORIZZAZIONE DEI GIARDINI STORICI, RAZIONALIZZAZIONE DELLA SOSTA E RIDISEGNO DEL FRONTE STRADA PROSPICIENTE IL TEATRO
- PARTECIPAZIONE PRO QUOTA ALLA PEREQUAZIONE

MQ4 MIGLIORAMENTO QUALITATIVO DI LARGO GAVAZZENI

- RESTAURO UFFICI DEL LAVORO DI VIA TASSO E DELL'EX SALA CONSILIARE

MQ9 MIGLIORAMENTO QUALITATIVO DEL SENTIERONE

- RIQUALIFICAZIONE DEI GIARDINI DEL SENTIERONE
- RIQUALIFICAZIONE DELL'ASSE PAPA GIOVANNI - ROMA - VITTORIO EMANUELE A "GRANDE VIALE" PREVALENTEMENTE CARATTERIZZATO DA AMPI PASSAGGI PEDONALI

MQ10 MIGLIORAMENTO QUALITATIVO DI PIAZZA DANTE

- RIQUALIFICAZIONE DI PIAZZA DANTE

MR8 RIFUNZIONALIZZAZIONE DEL SERVIZIO ESISTENTE DI VIA TORQUATO TASSO

- AMPLIAMENTO SCUOLA SECONDARIA DI PRIMO GRADO DONADONI (DOPO LO SPOSTAMENTO DEL LICEO ARTISTICO NELLA NUOVA SEDE)

MR12 RISTRUTTURAZIONE E RESTAURO DEL TEATRO DONZETTI

- AMPLIAMENTO TEATRO DONZETTI PARI A 494 MQ DI SLP

PTO PIANO DEI TEMPI E DEGLI ORARI

- PROMOZIONE DI UN CALENDARIO DI EVENTI CULTURALI E COMMERCIALI DI QUALITÀ
- VALORIZZAZIONE DEGLI SPAZI PUBBLICI CONNESSI ALLA BIBLIOTECA CAVERSACCI PER LA PROMOZIONE DELLE OFFERTE CULTURALI IN COORDINAMENTO CON IL TEATRO DONZETTI
- VALORIZZAZIONE DEI LUOGHI DI INTERESSE STORICO-ARTISTICO DEL CENTRO CITTADINO MIGLIORANDO L'ACCESSIBILITÀ E LA FRUIBILITÀ E PROMOVENDOGLI NEI CIRCUITI TURISTICI
- MIGLIORAMENTO DELLA FRUIBILITÀ E DELL'ACCESSIBILITÀ QUOTIDIANA AI SERVIZI E ALLE FUNZIONI COMMERCIALI INSEDIATE
- ADEGUAMENTO DEGLI SPAZI PUBBLICI APERTI E CHIUSI IN RELAZIONE ALLE FUNZIONI INSEDIATE ED AGLI EVENTI IN ESSI PROGRAMMATI E PREVISTI, GARANTENDONE UN USO FLESSIBILE NEL TEMPO E NELLE STAGIONI (GIORNO/SERA, ESTATE/INVERNO...)
- REALIZZAZIONE DI INTERVENTI DI MANUTENZIONE E RIQUALIFICAZIONE PER AUMENTARE LA SICUREZZA E LA FRUIBILITÀ DEI PARCHI E DEI GIARDINI, ATTRAVERSO IL MIGLIORAMENTO DEL RAPPORTO TRA SPAZI APERTI E FUNZIONI INSEDIATE

PdC PIANO DEL COMMERCIO

- CREAZIONE DI UN DISTRETTO URBANO DEL COMMERCIO CHE VALORIZZI LE FUNZIONI INSEDIATE IN TUTTO L'AMBITO STRATEGICO

PUM PIANO URBANO DELLA MOBILITÀ

- RAZIONALIZZAZIONE DELLE AREE DI SOSTA A RASO
- REALIZZAZIONE DI SERVIZI DI INFOMOBILITÀ PRESSO I PARCHEGGI
- POTENZIAMENTO DEL TRASPORTO PUBBLICO DA E PER I PARCHEGGI DI INTERSCAMBIO
- IMPLEMENTAZIONE DEI SERVIZI DI INFO-MOBILITÀ NELLA STAZIONE DELLA FUNICOLARE, NELLA SEDE DELLA TB E NEL POLO INTERMODALE RELATIVA ALL'ACCESSIBILITÀ AGLI STESSI E AI SERVIZI IN ESSI PRESENTI

P G T PIANO DI GOVERNO DEL TERRITORIO

COMUNE DI BERGAMO

AREA POLITICHE DEL TERRITORIO
DIREZIONE PIANIFICAZIONE URBANISTICA
UFFICIO PIANO DI GOVERNO DEL TERRITORIO

COORDINAMENTO UFFICIO PGT
ARCH. GIORGIO CAVALANZI

TEAM DI PROGETTAZIONE
ARCH. GIORGIO CAVALANZI
ARCH. SANDRA DELLA MORA
ARCH. MARINA ZAMBANICH

CONSIGLIENZA SCIENTIFICA
PROF. ARCH. IRVINO GABRIELLI

CONSIGLIENZA ARCHITETTONICA
PROF. ARCH. AURELIO GALETTI

UFFICIO PGT
ARCH. SILVIA PERGAMI
ARCH. ALESSANDRO DANTORO
DOTT. SERGIO SPINANI
DOTT. ANDEA CALABRELLI
DOTT. BARBARA PICCOLI
DOTT. LARA ZANSA
DIP.
DOTT. SILVIA GIOVINI

CONSIGLIENZA ASPETTI AMBIENTALI, PAESISTICO E VAS
ARCH. MARGHERITA FERRARA

CONSIGLIENZA ASPETTI GEOLOGICI E IDROGEOLOGICI
DOTT. GEOL. RENATO CALABRELLI
DOTT. GEOL. NARCISO ULTRIPY

CONSIGLIENZA ASPETTI LEGALI
AVV. FORTUNATO PAGANO
AVV. FRANCESCA SODINI

SIT (SISTEMA INFORMATIVO TERRITORIALE)

AGGIORNATO AL 10.10.2022
Delineazione della Giunta Regionale n. 30700

PIANO DEI SERVIZI

PS3.4 AMBITO STRATEGICO 4: IL POLO DELLA CULTURA E DEGLI EVENTI

0 50 100 200 300 400 500 metri scala 1:5000
Elaborazioni cartografiche: Ufficio PGT