

- SERVIZI PREVISTI NEGLI AMBITI DI TRASFORMAZIONE AL\_3, AL\_4, AL\_5, AL\_6**
- SERVIZI PREVISTI NEGLI AMBITI DI TRASFORMAZIONE AL\_3, AL\_4, AL\_5, AL\_6**
- NUOVI SERVIZI PREVISTI FUORI DAGLI AMBITI DI TRASFORMAZIONE**
- SERVIZI PREVISTI DAL PIANO PARTICOLAREGGIATO DEI VECCHI NUCLEI (PPRVA) E DAL PIANO DI CITTA' ALTA (PPRCA)**
- AZIONI DI MIGLIORAMENTO QUALITATIVO DELL'ESISTENTE E DI RIFUNZIONALIZZAZIONE**

GRUPPO	TIPOLOGIA
<b>Is</b> Is SERVIZI ISTITUZIONALI	Is1 SERVIZI AMMINISTRATIVI Is2 SERVIZI PER LA SICUREZZA
<b>CS</b> CS SERVIZI PER LA CULTURA, LO SPORT E IL TEMPO LIBERO	CS1 SERVIZI PER LA CULTURA CS2 SERVIZI PER LO SPORT CS3 SERVIZI PER IL TEMPO LIBERO
<b>Sh</b> Sh SERVIZI SANITARI	Sh1 OSPEDALI Sh2 CLINICHE/CASE DI CURA Sh3 POLIAMBULATORI Sh4 COMUNITA' ALLOGGIO
<b>So</b> So SERVIZI SOCIALI	So1 SERVIZI SOCIALI PER ANZIANI So2 SERVIZI SOCIALI PER GIOVANI So3 SERVIZI SOCIALI PER LA FRAGILITA'
<b>Si</b> Si SERVIZI PER L'ISTRUZIONE	Si1 SERVIZI PER L'ISTRUZIONE DI BASE Si2 SERVIZI PER L'ISTRUZIONE SUPERIORE E UNIVERSITARIA
<b>Tn</b> Tn SERVIZI GENERALI E IMPIANTI TECNOLOGICI	Tn1 IMPIANTI TECNOLOGICI Tn2 SERVIZI CIMITERIALI Tn3 SERVIZI DI SUPPORTO PER LE ATTIVITA' PRODUTTIVE
<b>Rs</b> Rs RESIDENZA SOCIALE	Rs1 EDILIZIA RESIDENZIALE PUBBLICA IN AFFITTO Rs2 EDILIZIA RESIDENZIALE IN LOCAZIONE A CANONE CALMIERATO Rs3 EDILIZIA RESIDENZIALE TEMPORANEA Rs4 EDILIZIA PER IL DISAGIO ABITATIVO
<b>Pz</b> Pz PIAZZE E AREE PUBBLICHE PAVIMENTATE	Pz1 PIAZZE
<b>Rg</b> Rg SERVIZI RELIGIOSI	Rg1 EDIFICI PER IL CULTO Rg2 IMMOBILI DESTINATI AD ABITAZIONE Rg3 IMMOBILI DESTINATI AD ATTIVITA' DI FORMAZIONE RELIGIOSA Rg4 IMMOBILI ADIBITI AD ATTIVITA' EDUCATIVE, CULTURALI, SOCIALI, RICREATIVE Rg5 ISTITUTI RELIGIOSI
<b>P</b> P MOBILITA'	P1 PARCHEGGI IN SUPERFICIE P2 PARCHEGGI IN STRUTTURA P3 TRASPORTO PUBBLICO P4 PERCORSI E ATTRAVERSAMENTI P5 ELEMENTI DI MITIGAZIONE DEL TRAFFICO
<b>V</b> V VERDE	V1 PARCHI URBANI V2 GIARDINI V3 ORTI URBANI V4 VERDE DI CONNESSIONE AMBIENTALE V5 VERDE DI VALORE ECOLOGICO V6 CINTURA VERDE V7 VERDE DI MITIGAZIONE DELLE INFRASTRUTTURE V8 PARCO AGROAMBIENTALE V9 VERDE PER LO SPORT E IL TEMPO LIBERO

### PRESTAZIONI PUBBLICHE

- PROGRAMMA SPECIALE ACCESSIBILITA' E PARCHEGGI (ART.69 NTA PPRCA)**
  - ATTUAZIONE DEL SISTEMA DEI PARCHEGGI ARTICOLATO SECONDO 4 LIVELI GERARCHICI
  - IMPLEMENTAZIONE FUNICOLARE ESISTENTE ATTUANDO LE PREVISIONI DEL RADICAMENTO B
  - REALIZZAZIONE SISTEMA DI RISALITA TRA S.AGOSTINO E VIA BAIONI CON LA REALIZZAZIONE DI PERCORSO DI COLLEGAMENTO PEDONALE TRA IL PIEDE DELLA "TENAGLIA" DI S.AGOSTINO E L'ACCADEMIA CARRARA
  - POTENZIAMENTO STAZIONE BASSA DELLA FUNICOLARE DI S.VIGILIO E REALIZZAZIONE DI SERVIZI COMPLEMENTARI
  - VALORIZZAZIONE E RECUPERO DEI SENTIERI STORICI LUNGO I VERSANTI COLLINARI (COLLE APERTO-PORTA GARIBALDI, SISTEMA DELLE SCALETTE)
  - MIGLIORAMENTO DEI PERCORSI INTERNI AL TESSUTO STORICO, MA ALTERNATIVI ALLA TRATTA DELLA "CORSAROLA" (ASSE DECUMANO)
- PROGRAMMA SPECIALE DEGLI AMBITI COMPLEMENTARI E PROGRAMMA SPECIALE DEI LUOGHI NOTEVOLI (ART.69 NTA PPRCA)**
  - CREAZIONE DEL PARCO DEGLI SPALTI
  - RIFUNZIONALIZZAZIONE AMBIENTALE E FRUITIVA DELLA "VALLETTA" DI COLLE APERTO SINO A PORTA GARIBALDI
  - MIGLIORAMENTO FRUITIBILITA' GIARDINI E PARCHI PUBBLICI
  - RICONFIGURAZIONE DELEX PARCO FAUNISTICO

### PROGRAMMA SPECIALE LUOGHI NOTEVOLI (ART.69 NTA PPRCA)

- VALORIZZARE PROPOSTA CONGRESSUALE DI PREGIO (AMBITI: SEMINARIO VESCOVILE, MUSEO STORICO, S.AGOSTINO, PIAZZA CITTADELLA)
- AMPLIAMENTO DEL SISTEMA BIBLIOTECARIO NELL'AMBITO DEL LUOGO NOTEVOLE CARMINE-S.AGATA-SEMINARINO
- RIDEFINIZIONE SPAZI PER CIRCOSCRIZIONE
- VALORIZZAZIONE DEL SISTEMA MUSEALE
- POTENZIAMENTO E RECUPERO FUNZIONALE DELLA CHIESA DI S.AGOSTINO E DEGLI SPALTI
- QUALE - ATTESTAZIONE E RECAPITO DELL'ASSE CULTURALE CHE SCENDE VERSO L'ACCADEMIA CARRARA-MONTELLUNGO
- COLLOCAZIONE DI ALLOGGI E SPAZI PER EDILIZIA TEMPORANEA (CARMINE, VIA SALVECOCHI, COMPLESSI MONASTICI)
- MIGLIORAMENTO ED IMPLEMENTAZIONE DEI COLLEGAMENTI PEDONALI TRA SPAZI APERTI E GIARDINI PUBBLICI ESISTENTI
- VALORIZZAZIONE PARCO DELLA FARA E IMPIANTI SPORTIVI ESISTENTI




### OBIETTIVI



SCALA URBANA E TERRITORIALE	SCALA LOCALE
<b>SISTEMA CONNESSIONI</b> DEFINIRE UN ARTICOLATO SISTEMA DI CONNESSIONE/ACCESSIBILITA' DEL CENTRO ANTICO CON LE VARIE SCALE TERRITORIALI: LOCALE PROVINCIALE, REGIONALE E OLTRE  INTEGRARE CON IL SISTEMA DI FORZA DEL TRASPORTO PUBBLICO DI BERGAMO, IN PARTICOLARE CON IL NUOVO POLO INTERMODALE DELLA STAZIONE E CON L'AEROPORTO  ATTIVARE SCAMBI MODALI TRA MOBILITA' VEICOLARE PRIVATA E TRASPORTO PUBBLICO LUNGO LE GRANDI ARTERIE VIABILISTICHE ESTERNE, VALORIZZANDO I COLLEGAMENTI DI TIPO PUBBLICO IN CORRISPONDENZA DEI "RADICAMENTI"  ARTICOLARE L'OFFERTA DI CONNESSIONI IN RELAZIONE ALL'UTENZA TENUTO CONTO DEL RUOLO ATTRATTORE ESERCITATO DA CITTA' ALTA SIA PER FUNZIONI TURISTICHE, SIA CULTURALI  INTEGRARE I PARCHEGGI IN STRUTTURA CON DISPOSITIVI COLLETTIVI ATTI A GARANTIRE IL COLLEGAMENTO VERTICALE TRA I DIVERSI LUOGHI DELLA CITTA' ANTICA (ASCENSORI)  ELIMINARE PROGRESSIVAMENTE L'OFFERTA DI PARCHEGGI IN SUPERFICIE SUL SUOLO PUBBLICO  <b>SISTEMA INSEDIATIVO</b>  VALORIZZARE GLI SPAZI APERTI PUBBLICI INTESI COME ELEMENTI DEL SISTEMA DEI LUOGHI NOTEVOLI CHE COMPRENDE ANCHE I GRANDI EDIFICI PUBBLICI COLLETTIVI  VALORIZZARE LE ATTREZZATURE RELIGIOSE OGGI SOTTOUTILIZZATE (SEMINARIO VESCOVILE, COMPLESSI MONASTICI, ETC)  MIGLIORARE LE CONNESSIONI CON IL SISTEMA CULTURALE PROVINCIALE E CITTADINO  RECUPERARE IL PATRIMONIO CULTURALE ED EDILIZIO ESISTENTE DISMESSO DI PROPRIETA' PUBBLICA  <b>SISTEMA AMBIENTALE</b>  RIORGANIZZARE GLI SPAZI APERTI VERDI ATTRAVERSO UNA GRAMMATICA RICOMPOSITIVA DI UN QUADRO PAESAGGISTICO VARIEGATO, MA STRUTTURATO (UNITA' DI PAESAGGIO)	<b>SISTEMA CONNESSIONI</b> DEFINIRE SISTEMA TECNOLOGICO INFRASTRUTTURALE A RETE (CABLAGGIO, RETE TRASMISSIONE DATI) IN GRADO DI OFFRIRE SERVIZI DI ALTA QUALITA' PER LE FUNZIONI DI ELEVATO PREGIO INSEDIATE  MIGLIORARE GLI SPAZI DI RELAZIONE FAVORENDO UNA PIU' AMPIA DIFFUSIONE DEI FLUSSI TURISTICI ED EVITANDO LA LORO ATTUALE CONCENTRAZIONE SULL'ASSE DECUMANO  IMPLEMENTARE E RAFFORZARE I COLLEGAMENTI CON LA CITTA' BASSA ED I SERVIZI A VALLE  <b>SISTEMA INSEDIATIVO</b> ARRICCHIRE LE DOTAZIONI DI SERVIZI ALLA RESIDENZA  <b>SISTEMA AMBIENTALE</b>  VALORIZZARE I GIARDINI STORICI E DEL VERDE PUBBLICO

### AZIONI E PRIORITA' DI INTERVENTO

PRIORITA'	LOCALIZZAZIONE	GRUPPO	DESCRIZIONE SERVIZIO	SCALA
PRIORITA' 2	PPRCA	V1	Riqualificazione Parco urbano della Fara	TERRITORIALE
		CS1b	Intervento di recupero del complesso del Carmine e rifunZIONALIZZAZIONE a Servizi culturali.	TERRITORIALE
		Is1a	Recupero del complesso del Carmine e rifunZIONALIZZAZIONE a Servizi istituzionali.	LOCALE
		So2	Intervento di recupero del complesso del Carmine e rifunZIONALIZZAZIONE a Servizi sociali.	LOCALE
		Rs3	Recupero del complesso del Carmine e rifunZIONALIZZAZIONE a Residenza temporanea.	LOCALE
	Ns_56	P1	Nuovo parcheggio ad uso pubblico	LOCALE

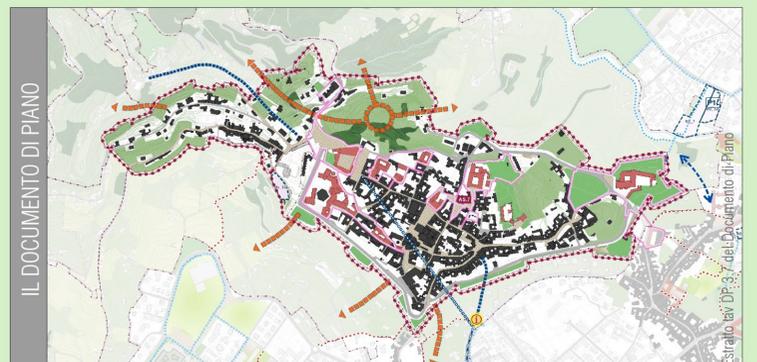

### PIANO PARTICOLAREGGIATO DI RECUPERO DI CITTA' ALTA E DI BORGO CANALE

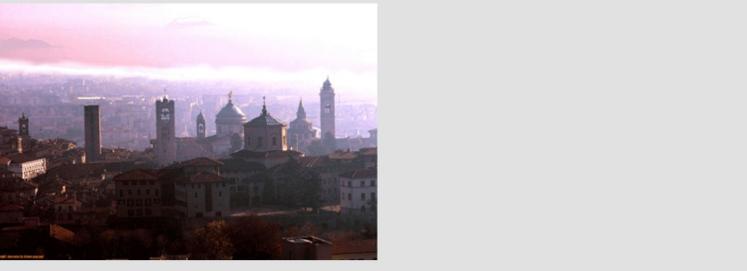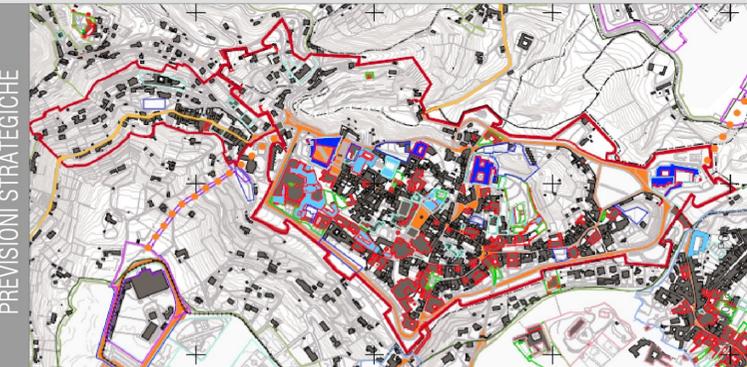

**P G T**  
**Comune di Bergamo**  
 Piano di Governo del Territorio

- COORDINAMENTO UFFICIO PGT**  
ARCH. GIORGIO CAVAGNIS
- TEAM DI PROGETTAZIONE**  
ARCH. EDOARDO CAVAGNIS  
ARCH. GIANLUCA DELLA MEA  
ARCH. MARINA ZAMBIANCHI
- CONSULENZA SCIENTIFICA**  
PROF. ARCH. BRUNO GABRIELLI
- CONSULENZA ARCHITETTONICA**  
PROF. ARCH. AURELIO GALLETTI
- UFFICIO PGT**  
ARCH. SILVIA BERGAMI  
ARCH. ALESSANDRO SANITRO  
DOTT. SERGIO APPIANI  
DOTT. ANDREA CALDIROLI  
DOTT. BARBARA FIORELLI  
DOTT. LARA ZANGA  
ESP.  
DOTT. SILVIA CIVIDINI
- CONSULENZA ASPETTI AMBIENTALI, PAESISTICI E VAS**  
ARCH. MARGHERITA FIORINA
- CONSULENZA ASPETTI GEOLOGICI E IDROLOGICI**  
DOTT. GEOL. RENATO CALDARELLI  
DOTT. GEOL. MASSIMO ELIOTROP
- CONSULENZA ASPETTI LEGALI**  
AVV. FORTUNATO PAGANO  
AVV. PAOLO BONONI
- SIT (SISTEMA INFORMATIVO TERRITORIALE)**

AGGIORNATO AL 10.10.2022  
 (Determinazione della Giunta Regionale n. 4079/2)

### PIANO DEI SERVIZI

**PS3.7**  
 AMBITO STRATEGICO 7: CITTA' ALTA E I SUOI LUOGHI NOTEVOLI

0 50 100 200 300 400 500 metri  
 scala 1:5000  
 Elaborazioni cartografiche: Ufficio PGT