




IL PROGETTO DELLA CINTURA VERDE

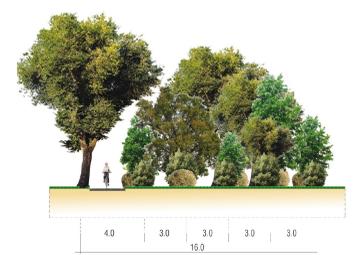

FASCIA BOSCATI  
sesto d'impianto m 3x2

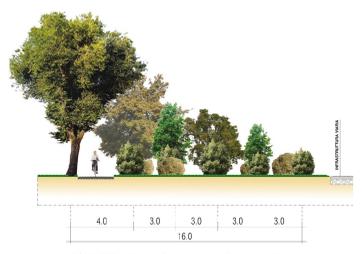

FASCIA BOSCATI IN PRESENZA DI INFRASTRUTTURE VIARIE  
sesto d'impianto m 3x2

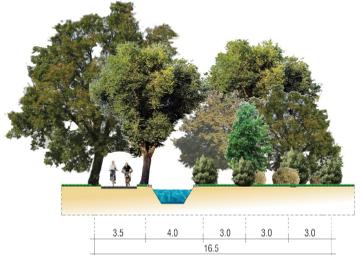

FASCIA TAMPONE CON PRESENZA DI PERCORSO  
sesto d'impianto m 3x2




FASCIA TAMPONE IN ASSENZA DI PERCORSO  
sesto d'impianto m 3x2



SIEPE CAMPESTRE  
sesto d'impianto m 2x2




FILARE SEMPLICE ARBORATO A SPECIE MISTE  
distanza d'impianto m 10

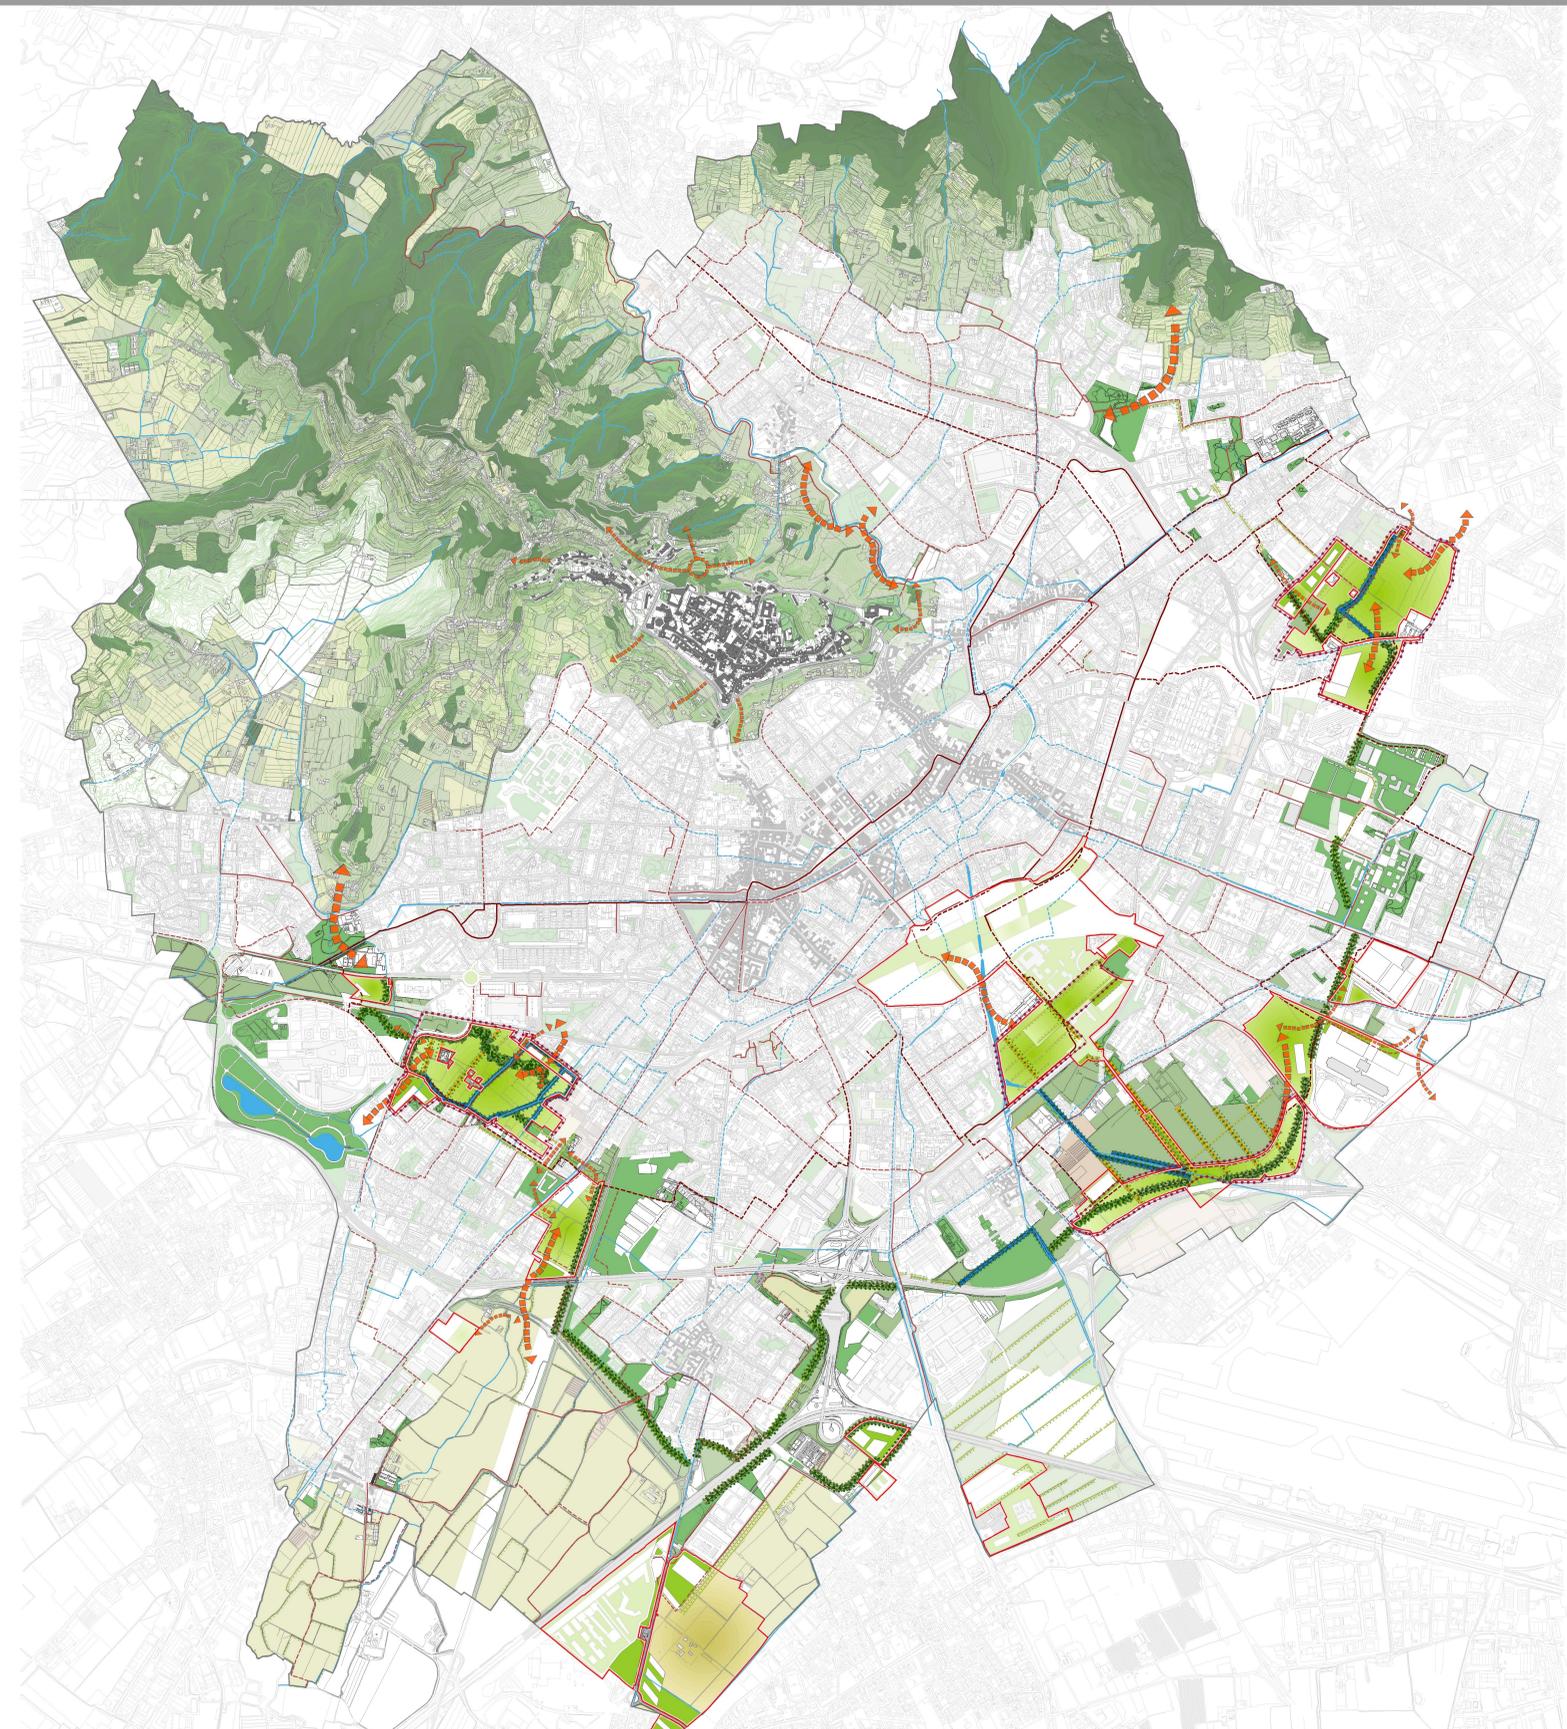

AMBITO STRATEGICO 10.1:  
PARCO DELLA TRUCCA

AMBITO STRATEGICO 10.2:  
PARCO DI PORTA SUD

AMBITO STRATEGICO 10.3:  
PARCO DELLA MARTINELLA

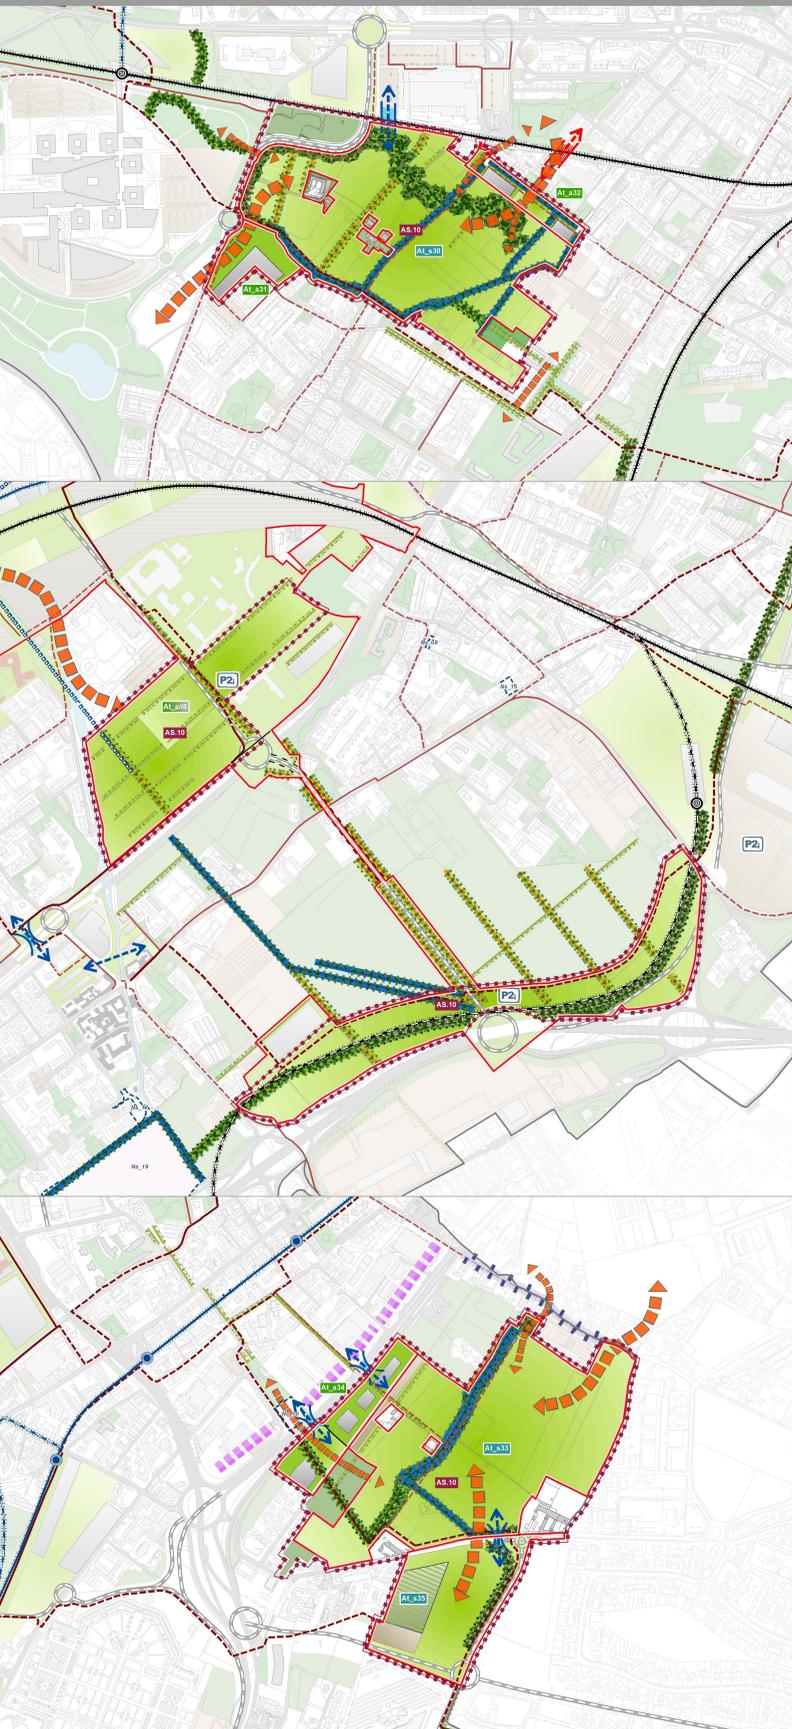

**DESIGNO DI SUOLO DEGLI AMBITI DI TRASFORMAZIONE, DELLE TRASFORMAZIONI IN CORSO E DEL COMPLETAMENTO DELL'OFFERTA DEL PIANO DEI SERVIZI**

**SISTEMA AMBIENTALE**

- Are verdi destinate a spazi pubblici o di uso pubblico
- Are verdi a vocazione agricola convezionate
- Are verdi con funzione ecologico-ambientale
- Are verdi a vocazione a spazi pubblici o di uso pubblico (esterni agli Ambiti di Trasformazione)

**SISTEMA AMBIENTALE**

**AMBITO DA 10 A 70 CAPA A TITOLO FISSO - AFFINATO NORMATIVO DEL PIANO DEI SERVIZI**

- Fascia boscata
- Fascia boscata in presenza di infrastrutture viarie
- Fascia boscata in adiacenza o prossimità alle infrastrutture
- Fascia tampone
- Siepi campestri
- Filare semplice arborato a specie miste

**LIBERTÀ DI VALICAZIONE DEL PASSEGGERO ELEVATAMENTE**

- Connessione ecologico-ambientale
- Percorso lido

**USO DEL SUOLO DELLO STATO DI FATTO**

- Are boscate
- Seminali
- Prati
- Culture ortofrutticole
- Are verdi con funzioni ecologico-ambientali (esterni agli Ambiti di Trasformazione)
- Perimetro del Parco dei Colli
- Ambiti della città storica di Città Alta, dei borghi e dei nuclei periferici

**IL SISTEMA DELLE RELAZIONI DEGLI SPAZI APERTI**

- Rete dei percorsi ciclabili primari esistente
- Rete dei percorsi ciclabili primari di previsione
- Rete dei percorsi ciclabili secondari esistente
- Rete dei percorsi ciclabili secondari di previsione

**BASE CARTOGRAFICA**

**PGT**  
Piano di Governo del Territorio

**COMUNE DI BERGAMO**  
CONSIGLIO COMUNALE  
UFFICIO PIANI DI GOVERNO DEL TERRITORIO

**AGGIORNATO AL 30.01.2023**

**DOCUMENTO DI PIANO**

**DP7**

**IL PROGETTO DELLA CINTURA VERDE**

Scala: 1:10000