

At\_e14


At\_e17

Ns\_44

At\_s18

MQ12

- SERVIZI PREVISTI NEGLI AMBITI DI TRASFORMAZIONE AL\_Ns\_44, AL\_e14, AL\_e17
- SERVIZI PREVISTI NEGLI AMBITI DI TRASFORMAZIONE AL\_Ns\_44, AL\_e14, AL\_e17
- NUOVI SERVIZI PREVISTI FUORI DAGLI AMBITI DI TRASFORMAZIONE
- SERVIZI PREVISTI DAL PIANO PARTICOLAREGGIATO DEI VEICOLI NUOVI (PPRVN) E DAL PIANO DI CITTÀ ALTA (PPCCA)
- AZIONI DI MIGLIORAMENTO QUALITATIVO DELL'ESISTENTE E DI FUNZIONALIZZAZIONE

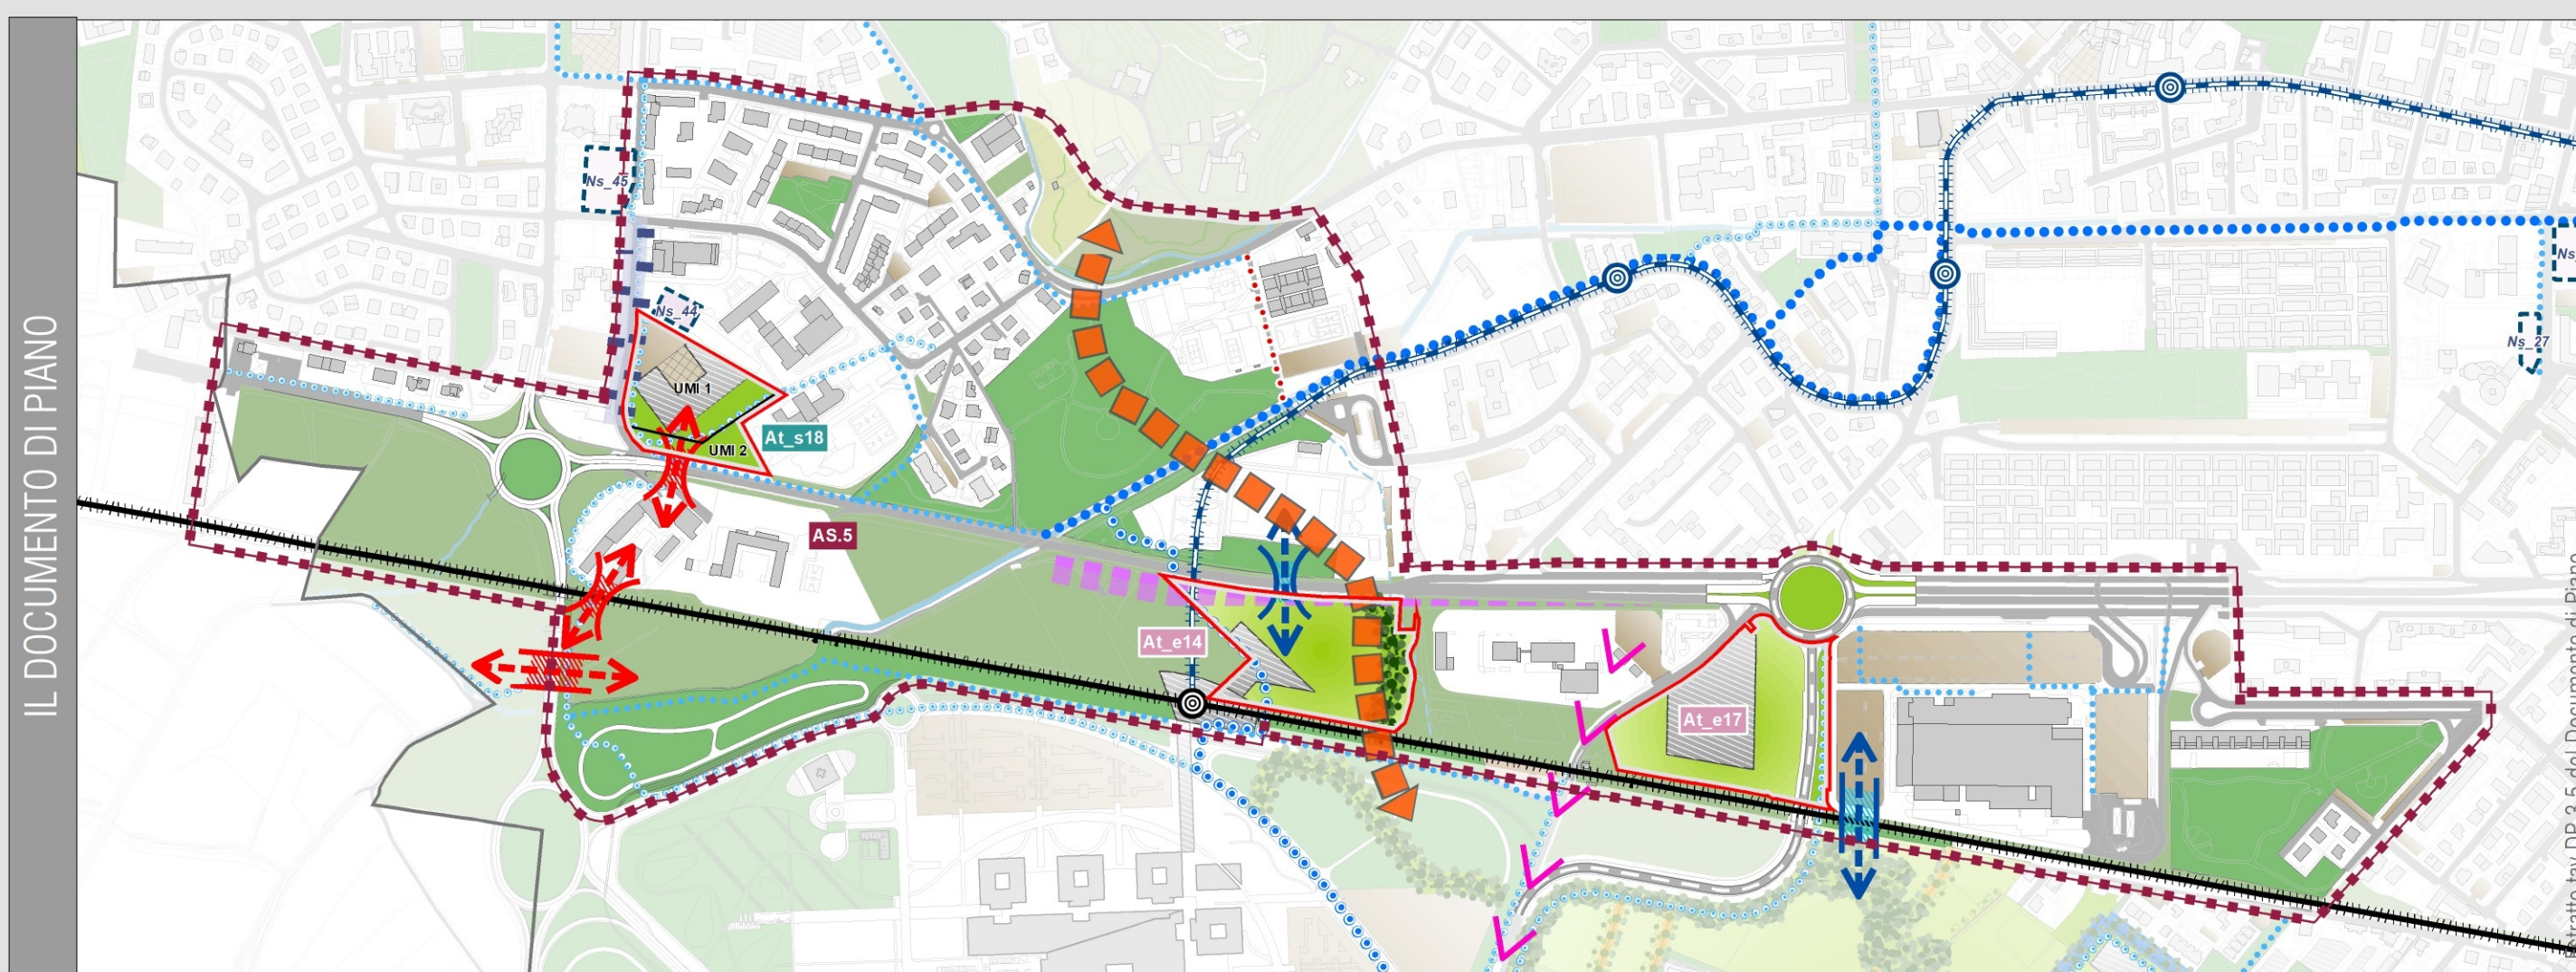

IL DOCUMENTO DI PIANO

elaborato con il DP 3.5 del Documento di Piano

PRESTAZIONI PUBBLICHE

**At\_e14** POLO RICETTIVO NUOVO OSPEDALE

- CESSIONE DELLE AREE PER LA REALIZZAZIONE DELLA FERMATA FERROVIARIA E DEL RACCORDO TERMINALE TRA LINEA FERROVIARIA E LINEA TRAMVIARIA
- REALIZZAZIONE DELLA STAZIONE DEL SERVIZIO TRAMVIARIO METROPOLITANO (CONNESSIONE TRA I QUARTIERI A NORD E IL NUOVO OSPEDALE/PARCHIEGGIO INTERSCAMBIO) CON INTEGRATE FUNZIONI DI TIPO RICETTIVO - COMMERCIALE CHE NE GARANTISCONO LA SICUREZZA
- REALIZZAZIONE DI CONNESSIONE CICLOPEDONALE SICURA DI COLLEGAMENTO ALLA RETE ESISTENTE E DI PROGETTO
- REALIZZAZIONE DELLA FASCIA VERDE DI MITIGAZIONE AMBIENTALE LUNGO LE INFRASTRUTTURE E DELLA CINTURA VERDE INTERESSATA DALLA
- REALIZZAZIONE DI SOTTOPASSO CICLOPEDONALE DELLA STRADA BRIANTEA DI COLLEGAMENTO TRA LA PREVISTA NUOVA STAZIONE FERROVIARIA E IL PARCO DI LORETO
- PARTECIPAZIONE PRO QUOTA ALLA PEREQUAZIONE

**At\_s18** NUOVO POLO SCOLASTICO MONTESSORI

- REALIZZAZIONE DI NUOVO COMPLESSO SCOLASTICO PER ISTRUZIONE DI BASE COMPRENDENTE: ASILO NIDO CONVENZIONATO CON ENTE COMUNALE, SCUOLA D'INFANZIA, SCUOLA PRIMARIA E SCUOLA SECONDARIA DI PRIMO GRADO, DOTATO DI PROPRIE ATTREZZATURE SPORTIVE, MENSA E SERVIZI VARI, PARCHIEGGIO PERTINENZIALE INTERRATO E ADEGUATI SPAZI VERDI
- REALIZZAZIONE DELLA SUPERFICIE PARZIALMENTE PERMEABILE E PIANIUMATA DA DESTINARE A PARCHIEGGIO PUBBLICO CONTIGUO ALL'INGRESSO DEL COMPLESSO SCOLASTICO, PERCORSI PEDONALI INTERNI AL PARCHIEGGIO E STRADA DI ACCESSO AL PARCHIEGGIO E AL COMPLESSO SCOLASTICO
- RIQUALIFICAZIONE DELL'ASSE DI VIA G. BREMBILLA AL FINE DI GARANTIRE L'ACCESSIBILITÀ IN SICUREZZA ALLE NUOVE STRUTTURE E VELOCITÀ DI TRANSITO MODERATA
- REALIZZAZIONE DI ORTO DIDATTICO
- REALIZZAZIONE DI NUOVO VERDE PUBBLICO ATTREZZATO CONTIGUO ALL'ORTO DIDATTICO
- REALIZZAZIONE DI VERDE DI MITIGAZIONE AMBIENTALE, ADEGUATAMENTE DENSO, LUNGO LE PRINCIPALI ARTERIE VIABILISTICHE
- MIGLIORAMENTO QUALITATIVO, MESSA IN SICUREZZA E IMPLEMENTAZIONE DELLE CONNESSIONI CICLOPEDONALI CHE GARANTISCONO GLI SPOSTAMENTI DA/PER L'AREA CON LE PRINCIPALI E PROSSIME FERME DEL TRASPORTO PUBBLICO SU GOMMA/FERRO
- PARTECIPAZIONE PRO QUOTA ALLA PEREQUAZIONE

**MQ12** MIGLIORAMENTO QUALITATIVO MOTORIZZAZIONE CIVILE

- RIQUALIFICAZIONE MOTORIZZAZIONE CIVILE

**At\_e17** EX SEGHERIE BRETTEA

- REALIZZAZIONE DI CONNESSIONI CICLOPEDONALI SICURE E ATTREZZATE DI COLLEGAMENTO ALLA RETE ESISTENTE E DI PROGETTO
- CESSIONE DELL'AREA E PARTECIPAZIONE ALLA REALIZZAZIONE DEL NUOVO TRACCIATO STRADALE DA VIA MARTIN LUTHER KING ALLA ROTONDA DI LORETO
- PARTECIPAZIONE PRO QUOTA ALLA PEREQUAZIONE

**Ns\_44** NUOVI SERVIZI PER L'ISTRUZIONE DI VIA POLARESCO LONGUELO

- REALIZZAZIONE DI NUOVA PALESTRA PUBBLICA POLIFUNZIONALE A SERVIZIO SIA DEGLI ISTITUTI SCOLASTICI SUPERIORI - GIÀ PRESENTI IN LOCO - SIA DEL QUARTIERE, DA LOCALIZZARE ALL'ESTERNO DEL COMPARTO, SU AREA DI PROPRIETÀ PUBBLICA

GRUPPO	TIPOLOGIA
<b>Is</b> Is SERVIZI ISTITUZIONALI	Is1 SERVIZI AMMINISTRATIVI Is2 SERVIZI PER LA SICUREZZA
<b>CS</b> CS SERVIZI PER LA CULTURA, LO SPORT E IL TEMPO LIBERO	CS1 SERVIZI PER LA CULTURA CS2 SERVIZI PER LO SPORT CS3 SERVIZI PER IL TEMPO LIBERO
<b>Sh</b> Sh SERVIZI SANITARI	SH1 OSPEDALI SH2 CLINICHE/CASE DI CURA SH3 POLIAMBULATORI SH4 COMUNITÀ ALLOGGIO
<b>So</b> So SERVIZI SOCIALI	So1 SERVIZI SOCIALI PER ANZIANI So2 SERVIZI SOCIALI PER GIOVANI So3 SERVIZI SOCIALI PER LA FRAGILITÀ
<b>SI</b> SI SERVIZI PER L'ISTRUZIONE	SI1 SERVIZI PER L'ISTRUZIONE DI BASE SI2 SERVIZI PER L'ISTRUZIONE SUPERIORE E UNIVERSITARIA
<b>Th</b> Th SERVIZI GENERALI E IMPIANTI TECNOLOGICI	Th1 IMPIANTI TECNOLOGICI Th2 SERVIZI ONTIRIALI Th3 SERVIZI DI SUPPORTO PER LE ATTIVITÀ PRODUTTIVE
<b>Rs</b> Rs RESIDENZA SOCIALE	Rs1 EDILIZIA RESIDENZIALE PUBBLICA IN AFFITTO Rs2 EDILIZIA RESIDENZIALE IN LOCAZIONE A CANONE CALMERATO Rs3 EDILIZIA RESIDENZIALE TEMPORANEA Rs4 EDILIZIA PER IL DISAGIO ABITATIVO
<b>Pz</b> Pz PIAZZE E AREE PUBBLICHE PAVIMENTATE	Pz1 PIAZZE
<b>Rq</b> Rq SERVIZI RELIGIOSI	Rq1 EDIFICI PER IL CULTO Rq2 IMMOBILI DESTINATI AD ABITAZIONE Rq3 IMMOBILI DESTINATI AD ATTIVITÀ DI FORMAZIONE RELIGIOSA Rq4 IMMOBILI ADIBITI AD ATTIVITÀ EDUCATIVE, CULTURALI, SOCIALI, RICREATIVE Rq5 ISTITUTI RELIGIOSI
<b>P</b> P MOBILITÀ	P1 PARCHIEGGI IN SUPERFICIE P2 PARCHIEGGI IN STRUTTURA P3 TRASPORTO PUBBLICO P4 PERCORSI E ATTRAVERSAMENTI P5 ELEMENTI DI MITIGAZIONE DEL TRAFFICO
<b>V</b> V VERDE	V1 PARCHI URBANI V2 GIARDINI V3 ORTI URBANI V4 VERDE DI CONNESSIONE AMBIENTALE V5 VERDE DI VALORE ECOLOGICO V6 CINTURA VERDE V7 VERDE DI MITIGAZIONE DELLE INFRASTRUTTURE V8 PARCO AGROAMBIENTALE V9 VERDE PER LO SPORT E IL TEMPO LIBERO

OBIETTIVI	
SCALA URBANA E TERRITORIALE	SCALA LOCALE
MIGLIORAMENTO DELL'ACCESSIBILITÀ MULTISCALARE E MULTIMODALE ALLA CITTÀ	RIDISEGNO DELL'ASSETTO URBANO DELL'AREA, TENENDO CONTO DELLA LOCALIZZAZIONE DEL NUOVO OSPEDALE, ATTRAVERSO IL RIDISEGNO DELLE INFRASTRUTTURE
CREAZIONE DI UN NODO D'INTERSCAMBIO MULTISCALARE E MULTIMODALE (AUTO - FERROVIA - METROPOLITANA - TRAM - MOBILITÀ DOLCE)	MIGLIORAMENTO DELLE CONNESSIONI TRA I QUARTIERI PER GARANTIRE AGLI ABITANTI L'ACCESSIBILITÀ AI SERVIZI
POTENZIAMENTO OFFERTA SCOLASTICA DI LIVELLO SUPERIORE	SUPERAMENTO DELLE BARRIERE INFRASTRUTTURALI (VIA CARDUCCI E FERROVIA) E POTENZIAMENTO DELLE CONNESSIONI VERDI, DI MOBILITÀ DOLCE E DEL TRASPORTO PUBBLICO
POTENZIAMENTO IL TRASPORTO PUBBLICO ATTRAVERSO AZIONI E POLITICHE DI INCENTIVAZIONE DA ATTUARE SINERGICAMENTE AGLI INTERVENTI TRASFORMATIVI PREVISTI NELL'AMBITO STRATEGICO 5 - ASSE LINEARE DI VIA CARDUCCI	IMPLEMENTAZIONE DELL'OFFERTA SCOLASTICA DI BASE E DEI SERVIZI

AZIONI E PRIORITÀ DI INTERVENTO				
PRIORITÀ	LOCALIZZAZIONE	GRUPPO	DESCRIZIONE SERVIZIO	SCALA
PRIORITÀ 1	AL_s18	SI1b	Nuova scuola d'infanzia con sezione nido primavera	LOCALE
		SI1c	Realizzazione nuova scuola primaria	LOCALE
		SI1d	Realizzazione nuova scuola secondaria di primo grado	LOCALE
		SI1	Attrezzature sportive (Slp 770 mq circa), mensa e servizi vari (Slp 630 mq circa) a supporto del complesso scolastico	LOCALE
		P1	Nuovo parcheggio pubblico	LOCALE
PRIORITÀ 2	Ns_44	P4a	Miglioramento qualitativo, messa in sicurezza e nuove connessioni ciclopedonali che garantiscono gli spostamenti da/per l'area con le principali e prossime fermate del trasporto pubblico su gomma/ferro	LOCALE
		P1	Parcheggio pubblico (circa 40 posti auto con superficie parzialmente permeabile e pianumata da destinare a spazio di sosta scuolabus contiguo all'ingresso del complesso scolastico), percorsi pedonali interni e strada di accesso	LOCALE
		V7	Verde di connessione ambientale, adeguatamente denso, lungo le principali arterie viabilistiche	TERRITORIALE
PRIORITÀ 2	At_e14	SI2	Nuova palestra pubblica polifunzionale parzialmente interrata (altezza massima 2 piani fuori terra) a servizio degli istituti scolastici superiori e del quartiere	TERRITORIALE
		V6a	Parco lineare della Cintura Verde all'interno del perimetro dell'At_e14	TERRITORIALE
		P4	Commissione ciclopedonale in direzione nord-sud verso Loreto e il Nuovo Ospedale	LOCALE
		P3a	Nuova fermata del servizio tramviario metropolitano con integrate funzioni di tipo ricettivo-commerciale (da definire in sede di pianificazione attuativa)	TERRITORIALE
		P4c	Nuovo sovrappasso ciclopedonale della S.S. Briantea di collegamento tra nuova stazione ferroviaria e parco di Loreto	LOCALE
		P4c	Nuovo attraversamento Stazione-nuovo polo ricettivo	LOCALE
		P4a	Realizzazione di connessioni ciclopedonali sicure e attrezzate secondo le direttive nord-sud	LOCALE
MQ12	Is1	Riqualificazione della Motorizzazione civile di Bergamo	TERRITORIALE	

**PGT** PIANO DI GOVERNO DEL TERRITORIO

COMUNE DI BERGAMO

AREA POLITICHE DEL TERRITORIO  
DIREZIONE PIANIFICAZIONE URBANISTICA  
UFFICIO PIANO DI GOVERNO DEL TERRITORIO

GOVERNAMENTO UFFICIO PGT  
ARCH. GIORGIO CAVADINI

TEAM DI PROGETTAZIONE  
ARCH. GIORGIO CAVADINI  
ARCH. DANIELA DELLA MEA  
ARCH. MARINA ZAMBONINI

CONSIGLIO SCIENTIFICO  
PROF. ARCH. BRUNO GARBELLI

CONSIGLIO ARCHETTETTONICO  
PROF. ARCH. AURELIO GALETTI

UFFICIO PGT  
ARCH. SERA PERGAM  
ARCH. ALESSANDRO GANTORO  
DOTT. SERGIO APRANO  
DOTT. ANDREA CALDROLI  
DOTT. RAFFAELLA PICCOLI  
DOTT. LARA ZANGA  
DR. DOTT. SERA CAVINI

CONSIGLIO ASSETTI AMBIENTALI PAESISTICI E VAS  
ARCH. MARGHERITA FORNARI

CONSIGLIO ASSETTI GEOLOGICI E IDROLOGICI  
DOTT. GIEL. BRUNO CALDARELLI  
DOTT. IRELL. MASSIMO ELIOTTI

CONSIGLIO ASSETTI LEGALI  
AVV. FORZANO PAGANO  
AVV. PAOLO BONOMO  
SIT (SISTEMA INFORMATIVO TERRITORIALE)

AGGIORNATO AL 30.01.2023  
M.C.C. 3

**PIANO DEI SERVIZI**

**PS3.5**

AMBITO STRATEGICO 5:  
L'ASSE LINEARE DI VIA CARDUCCI

0 50 100 200 300 400 500  
metri scala 1:5000

Elaborazioni cartografiche: Ufficio PGT