




SEZIONE LATERALE SCALA 1:50

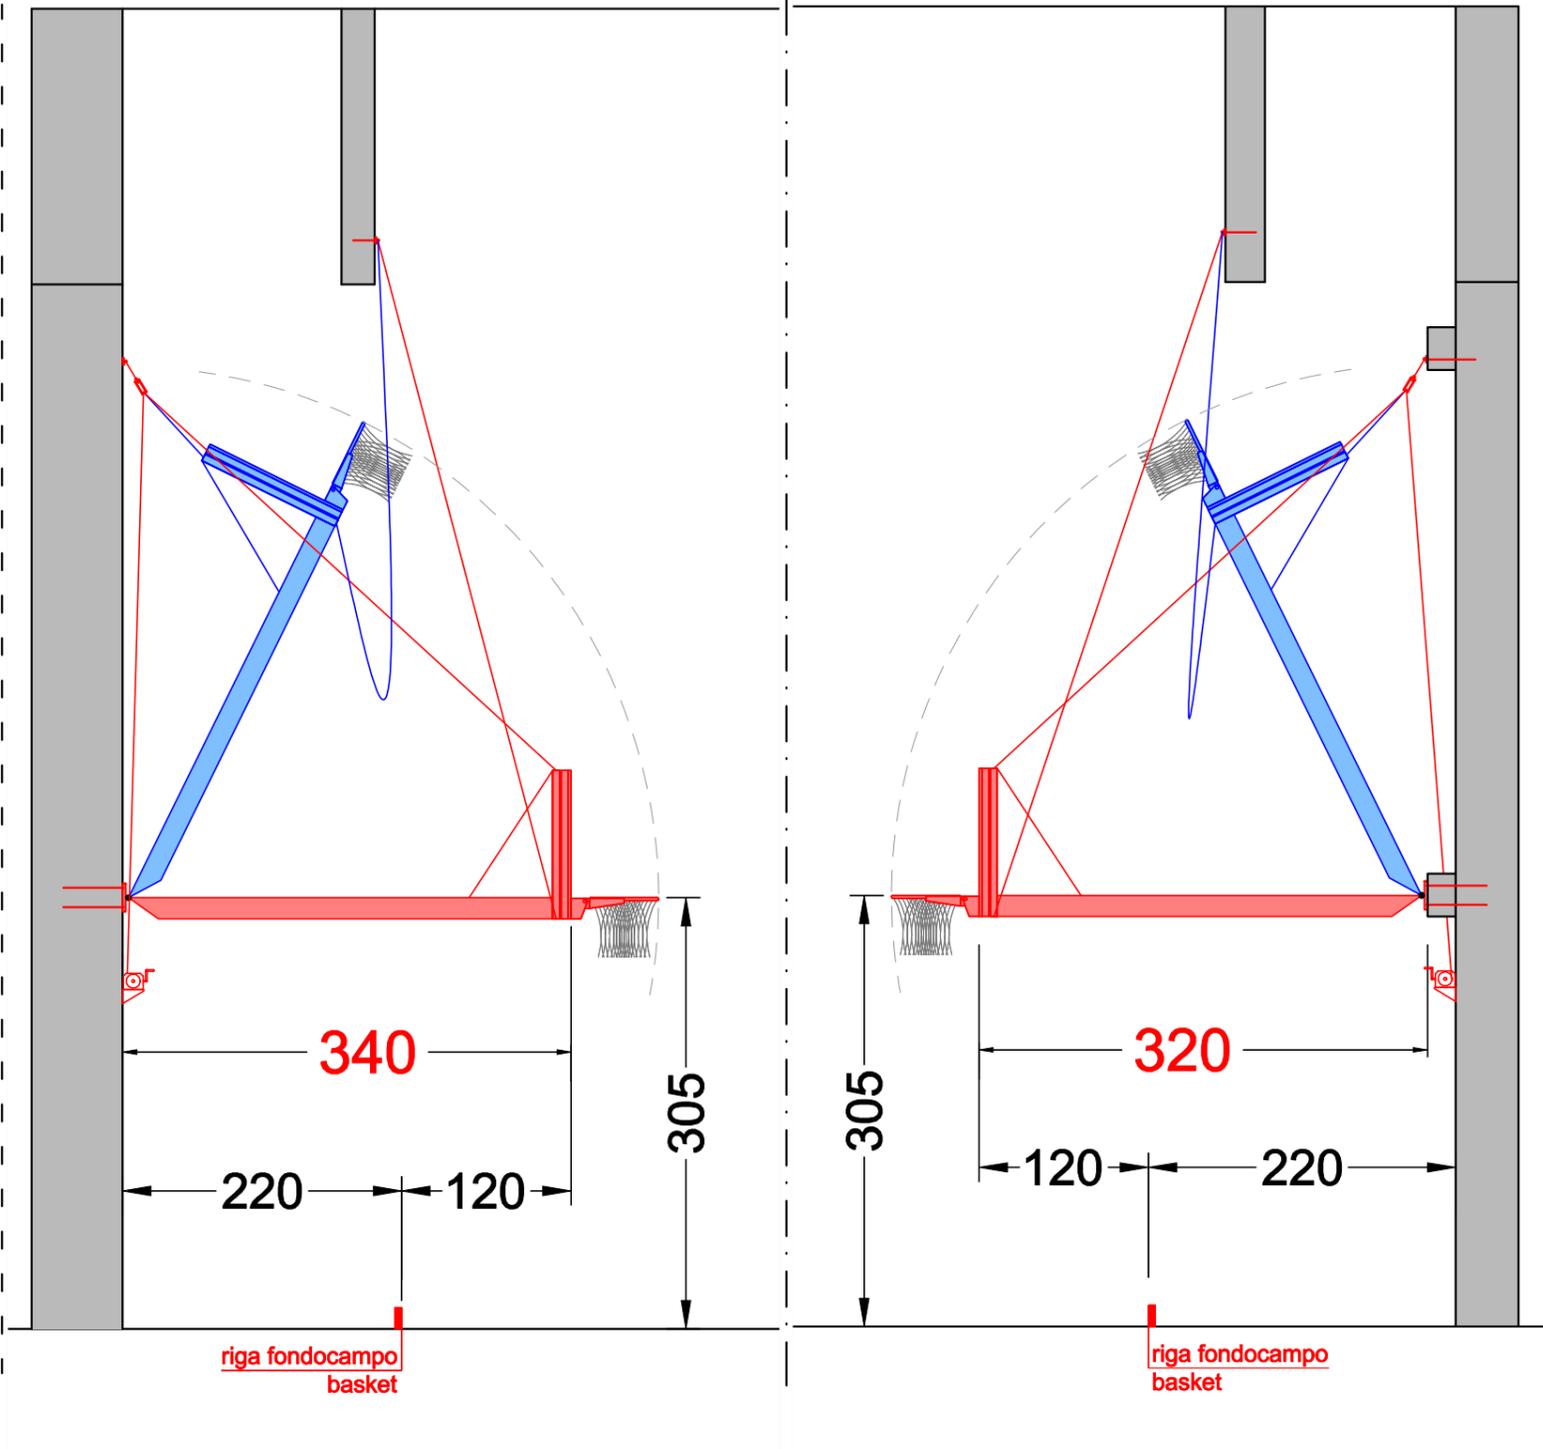

SEZIONE FRONTALE

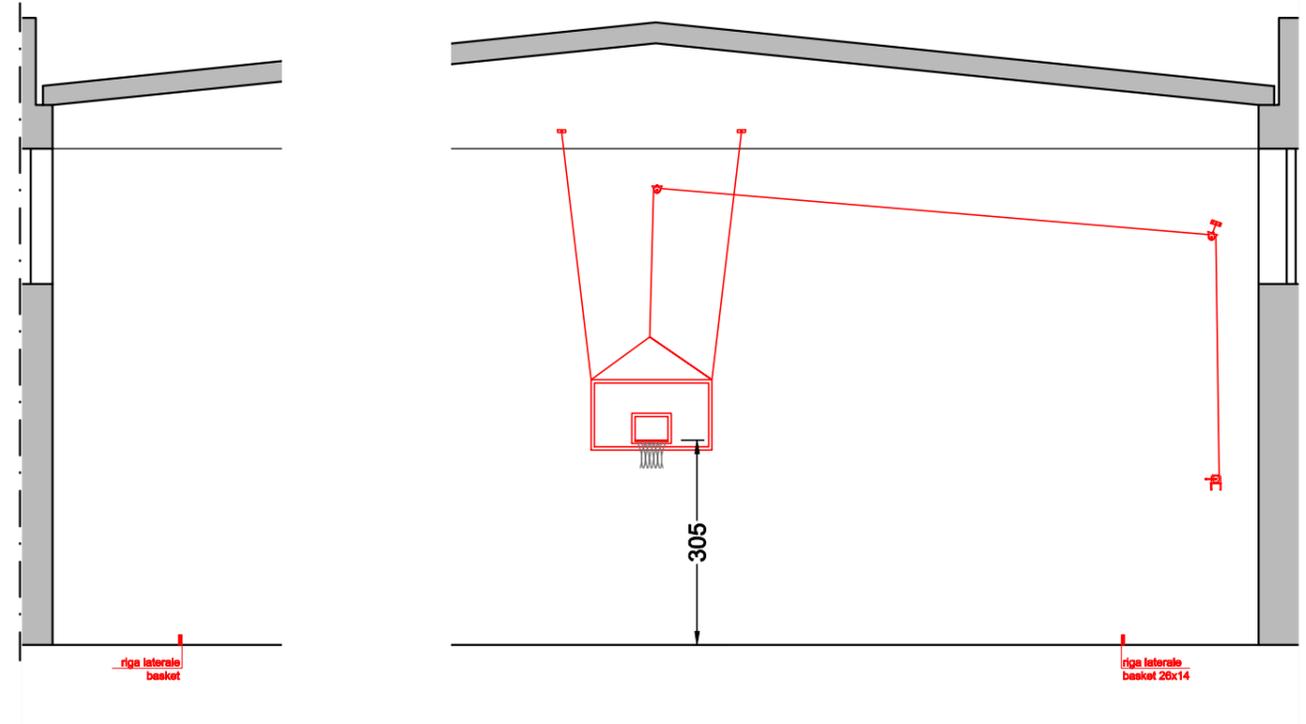

PIANTA SCALA 1:200

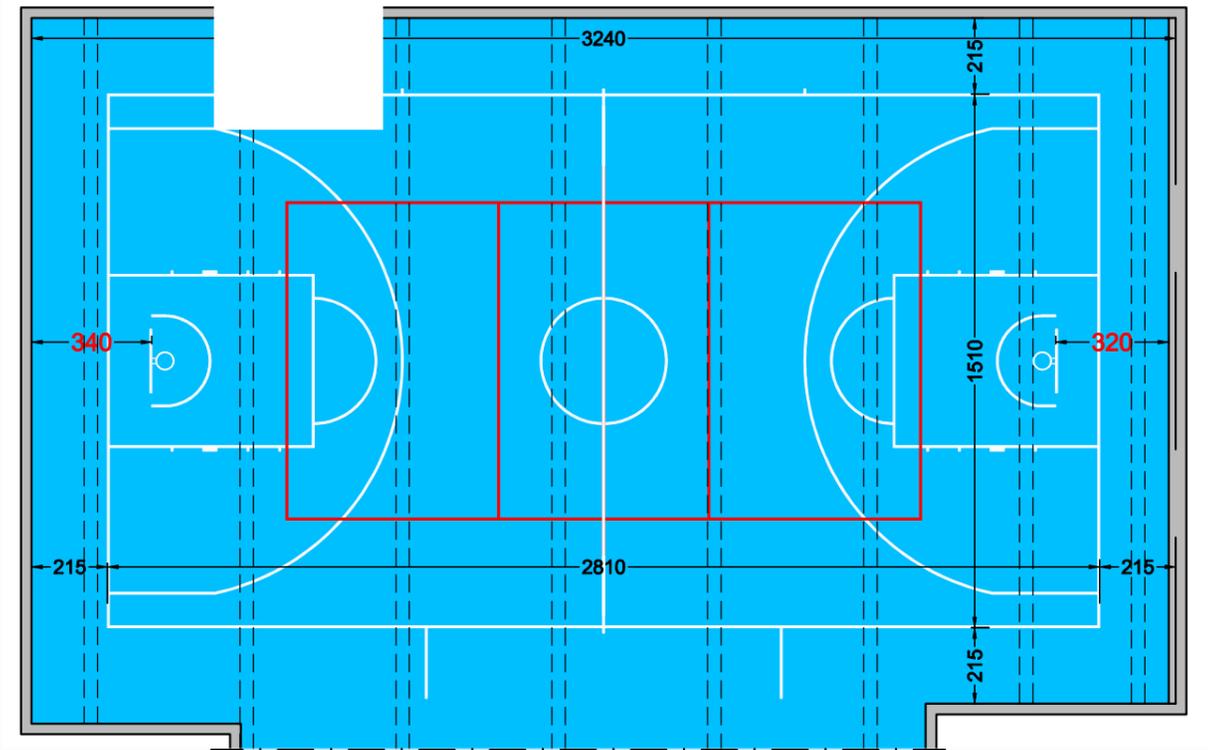

TAV. N°

0

rev.

OGGETTO

GUARDIA DI FINANZA DI BERGAMO
Soluzione Basket Monotubo

STAMPA

A3

SCALA

-

DATA

20.10.2021