

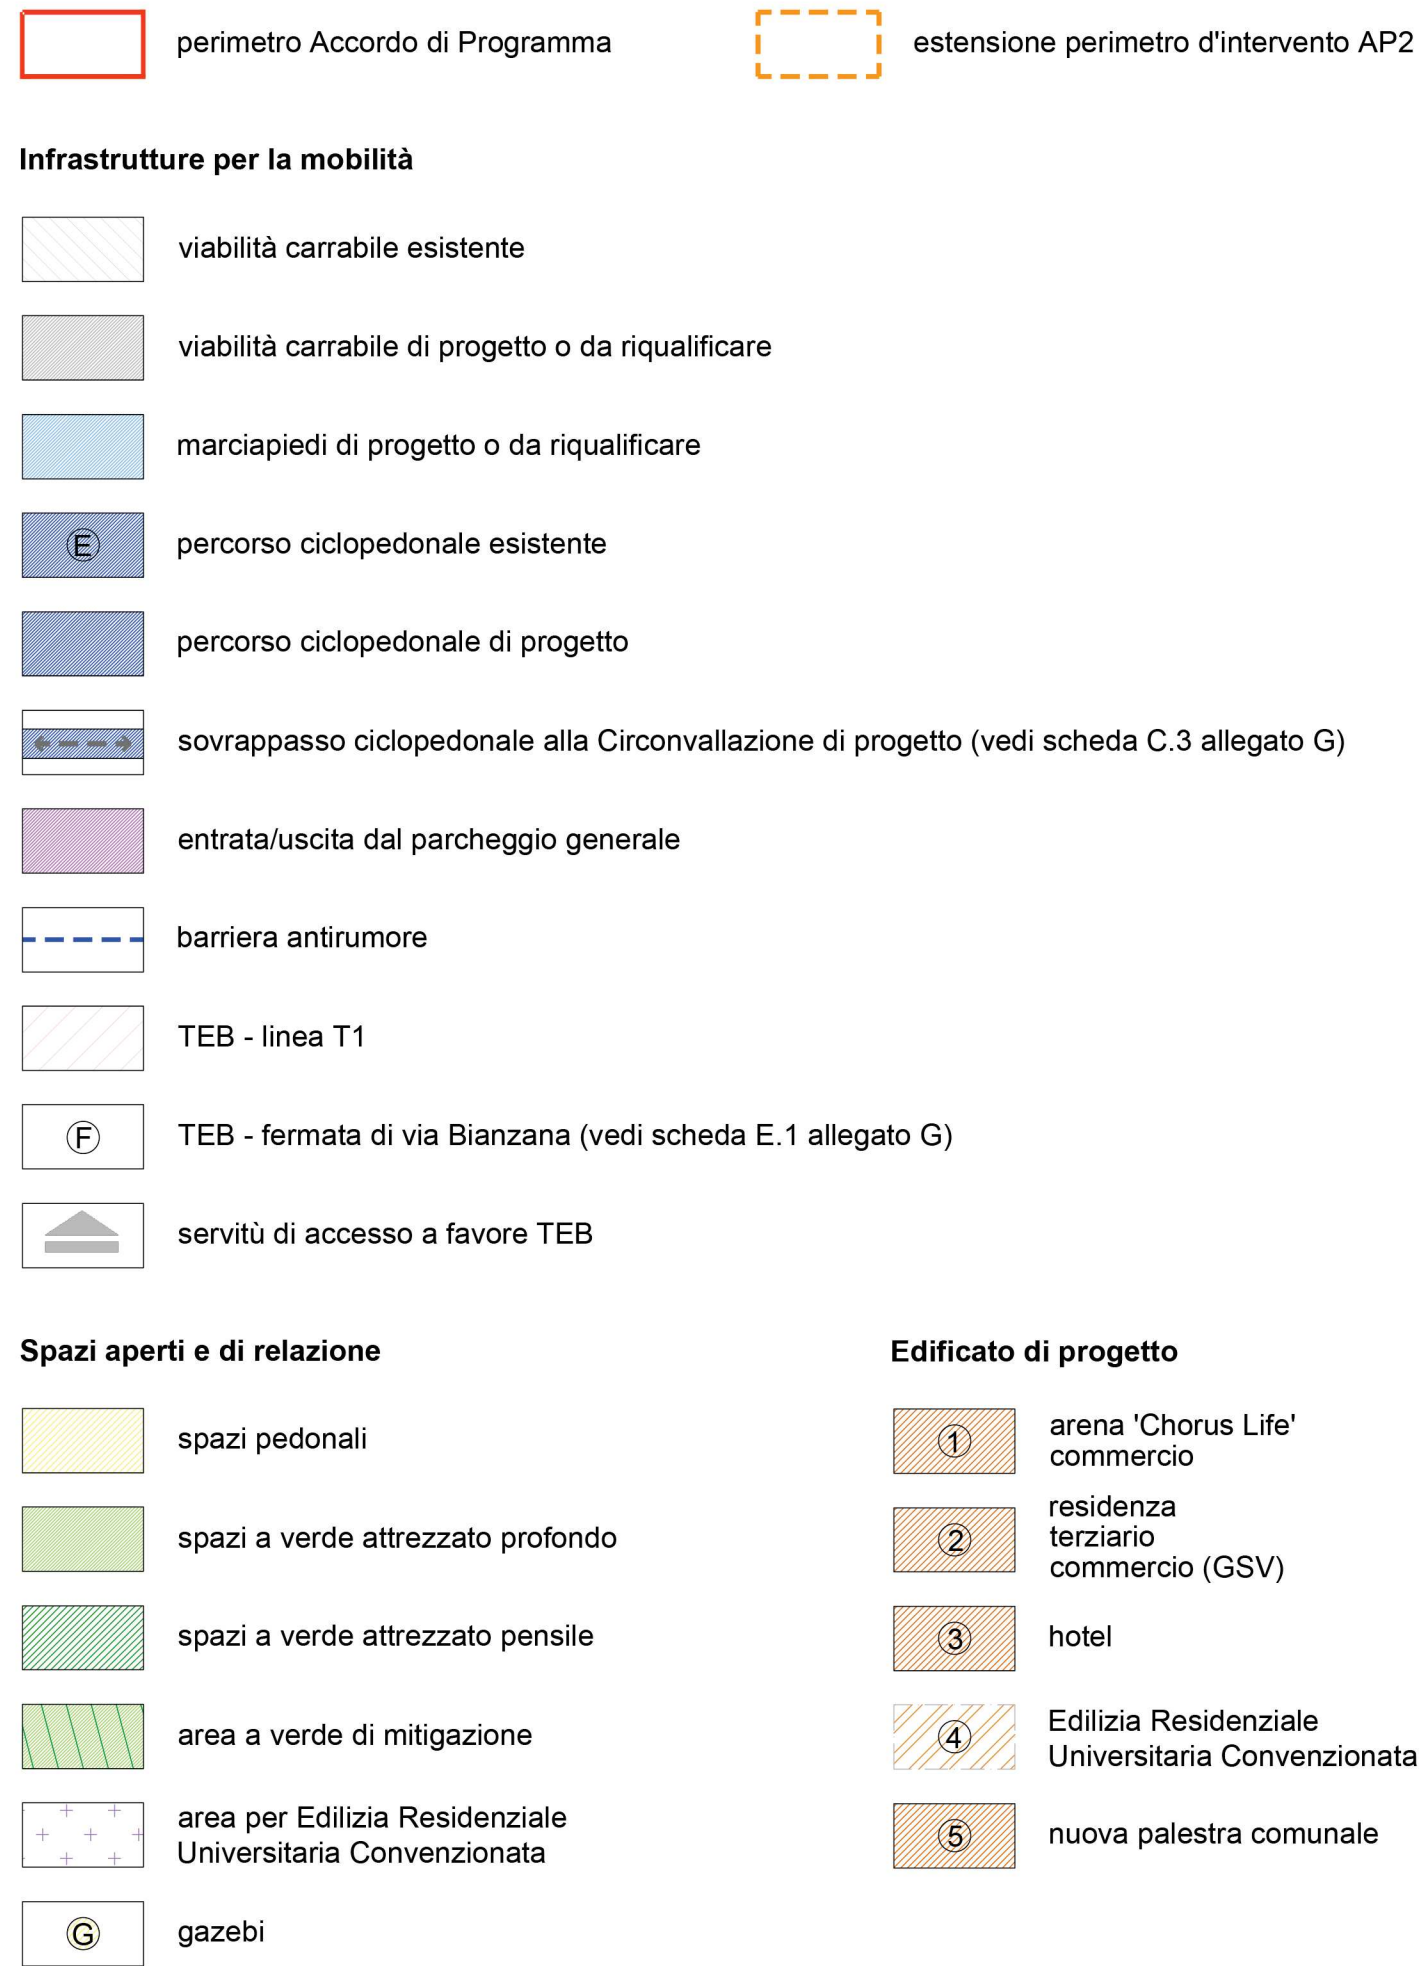


TAVOLA 01 - Chorus Lila Bergamo			
USO DEL SUOLO			SUPERFICIE (mq)
visibilità esistente			5,302
visibilità di progetto o da qualificare			29,720
area a verde di mitigazione			43,432
percorsi ciclopedonali esistenti			1,247
percorsi ciclopedonali di progetto			7,153
marciapiedi esistenti e da qualificare			5,744
lotto fondatoio per Edilizia Residenziale Universitaria Convertonata			5,670
lotto fondatoio mix funzionale			51,195
TOTALE SUPERFICIE TERRESTRILE ADP*			147,449

TAVOLA 02 - Nuovo palazzetto dello sport			
USO DEL SUOLO			SUPERFICIE (mq)
parcheggio esistente			5,879
nuova visibilità			2,454
nuovo parcheggio privato			2,661
nuovo palazzetto dello sport			3,409
area di massima sicurezza attorno all'impianto			3,518
TOTALE SUPERFICIE TERRESTRILE ADP*			17,910

EDIFICABILITA'					
FABBRICATO (q)	DESTINAZIONE FUNZIONALE	SM ¹ (mq di Bloco edificato)	ALTEZZA MASSIMA (m)	INCLINAZIONE (° fuori verso)	CAPOFALDO ALTIMETRICO (m/inn)
1	arena "Chorus Lila Bergamo"	8,995 5,539	22,00	5	261,45
2	residenza terziario commercio	5,698 4,411 8,355	21,00	5	262,92
3	hotel	6,147	25,00	6	259,78
4	residenza universitaria convertonata	3,000**	25,00	6	260,22
TOTALE		41,915	-	-	-

* 86,328 IN VARIANTE n. 1033/278 del 4.12.2020
 ** Volumeo oggetto di futuro nuovo "Bloco edificato"

		COMUNE DI BERGAMO ATTO INTEGRATIVO ALL'ACCORDO DI PROGRAMMA tra Regione Lombardia, Comune di Bergamo, Provincia di Bergamo, TEB S.p.A. e, in adesione, Chorus Life S.p.A. ACCORDO DI PROGRAMMA PER LA REALIZZAZIONE DEL NUOVO PALAZZETTO DELLO SPORT E DI OPERE INFRASTRUTTURALI DI SCALA PROVINCIALE																			
CONITENTE CHORUS LIFE S.P.A. Viale D'Oro - 12065 Lodi 24121 - Bergamo, Italy info@choruslife.it		TITOLO PROGETTO URBANISTICO																			
PROGETTO ARCHITETTONICO JDP architects Via Pizzardi, 6 20134 - Milano, Italy tel. +39 02 48 82 82 82 info@jdparchitect.com info@jdparchitecteducato.com		STUDIO PLANIVOLUMETRICO GENERALE																			
PROJECT MANAGEMENT COSTIM Via V. Emanuele II, 101 24121 - Bergamo, Italy tel. +39 030 2173760 costim@panorama.it																					
COORDINAMENTO M&A ARCHITETTI Via Sant'Ambrogio, 46 24122 - Bergamo, Italy tel. +39 030 2551584 a.silvestri@m-a-architect.com a.silvestri@macorini.com																					
PROGETTO VIABILIT� ING. MASSIMO PERICASSANI CON TRAFFICLAB Via Martiri d'Costanza, 4 20087 - San Donato Milan, Italy tel. +39 02 51373052 massimopericassani@trafficlab.it/p.r.a.		ALLEGATO E₁ var. <table border="1" style="width: 100%;"> <thead> <tr> <th>REV.</th> <th>DATA</th> <th>OSSERV.</th> </tr> </thead> <tbody> <tr><td> </td><td> </td><td> </td></tr> <tr><td> </td><td> </td><td> </td></tr> <tr><td> </td><td> </td><td> </td></tr> <tr><td> </td><td> </td><td> </td></tr> <tr><td> </td><td> </td><td> </td></tr> </tbody> </table>		REV.	DATA	OSSERV.															
REV.	DATA	OSSERV.																			
FIRMA E TIMBRO PROFESSIONALE PROGETTISTA		<table border="1" style="width: 100%;"> <thead> <tr> <th>DATI</th> <th>SCALE</th> <th>F.T.C.</th> </tr> </thead> <tbody> <tr> <td>PROGETTO</td> <td>DATELMO</td> <td>VISORIA</td> </tr> <tr> <td colspan="2"></td> <td>APPROVAZIONE</td> </tr> </tbody> </table>		DATI	SCALE	F.T.C.	PROGETTO	DATELMO	VISORIA			APPROVAZIONE									
DATI	SCALE	F.T.C.																			
PROGETTO	DATELMO	VISORIA																			
		APPROVAZIONE																			