




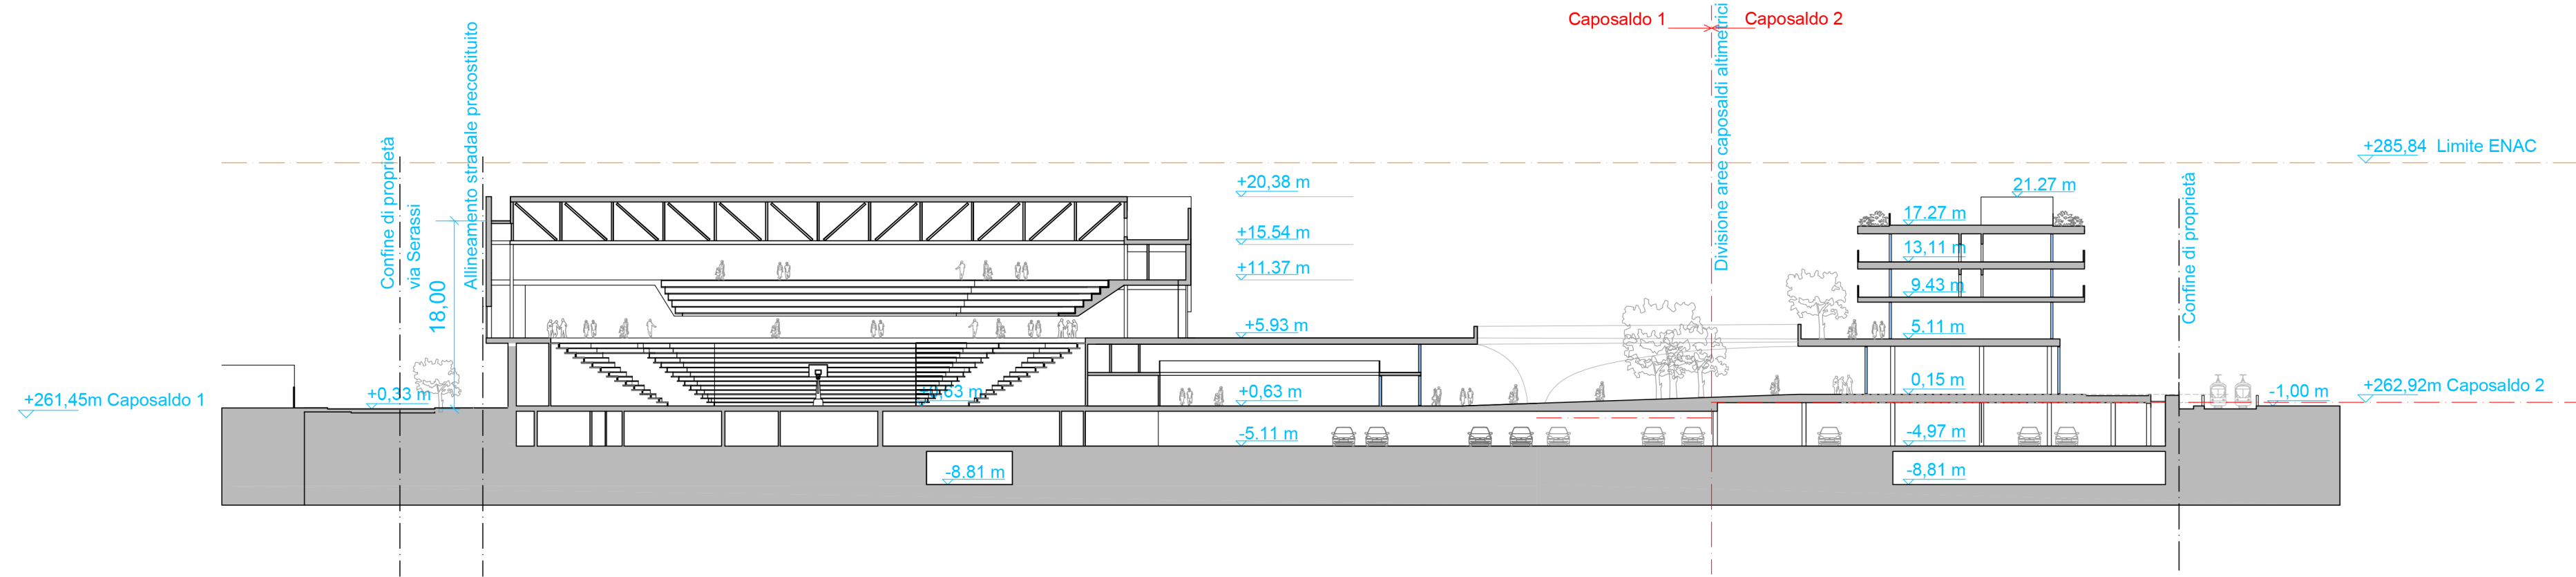


SEZIONE A-A CAPOSALDO 1
scala 1:500

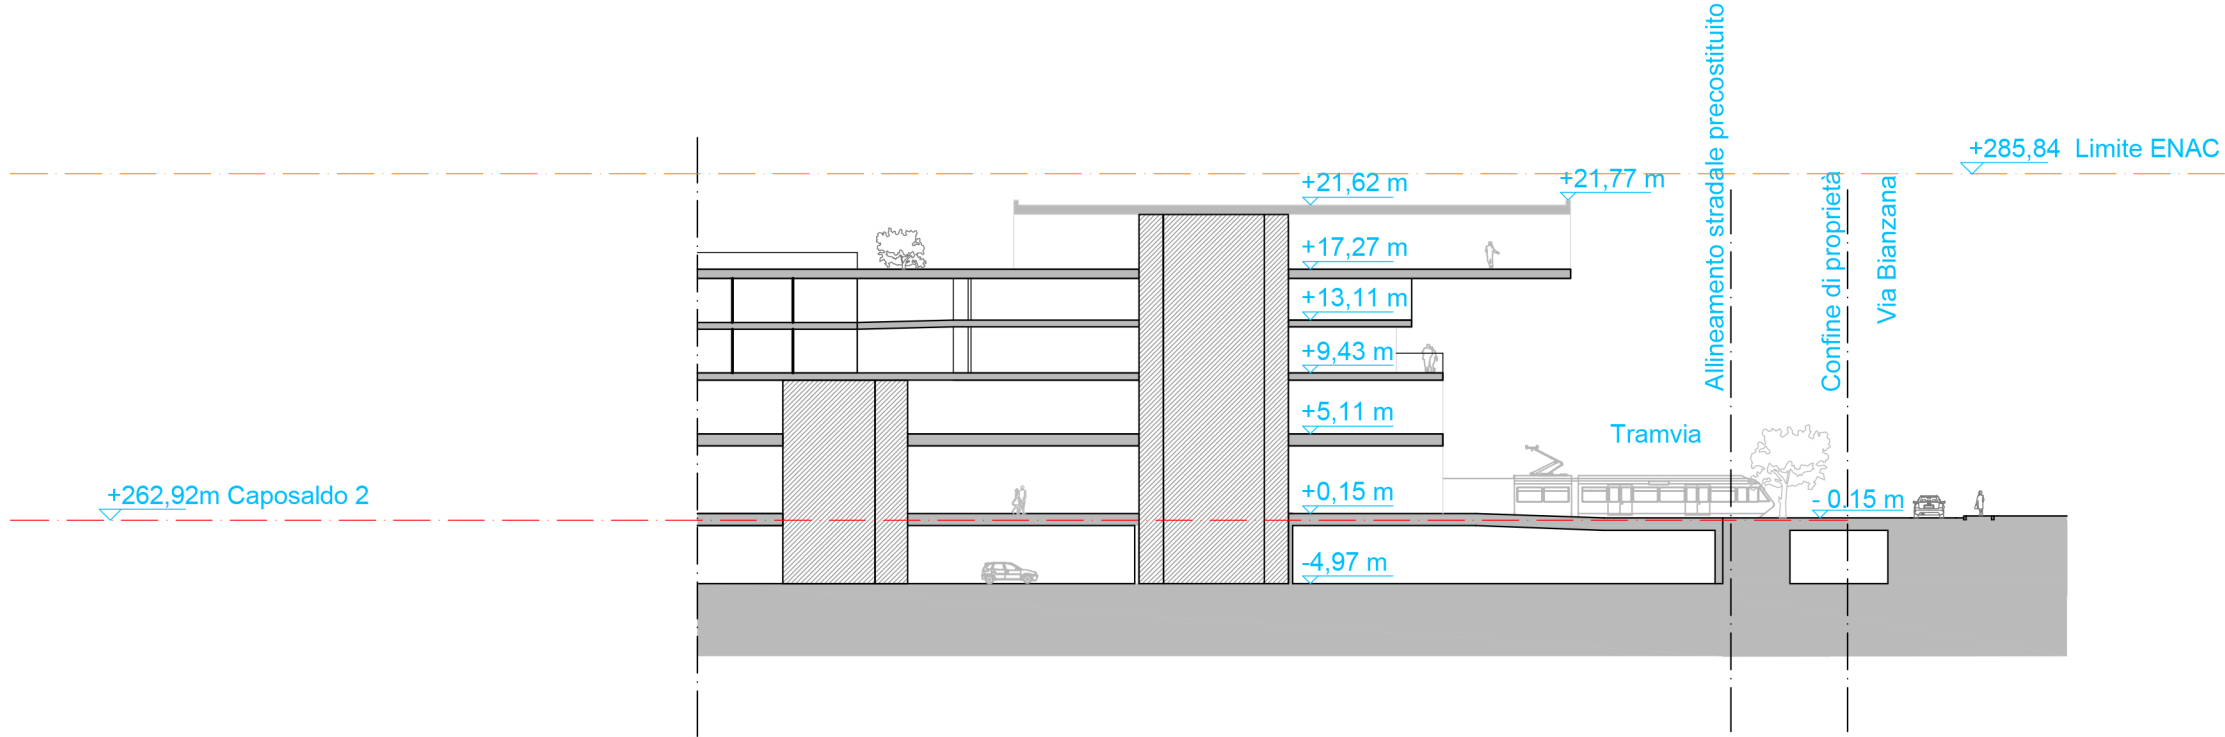


SEZIONE B-B CAPOSALDO 2
scala 1:500

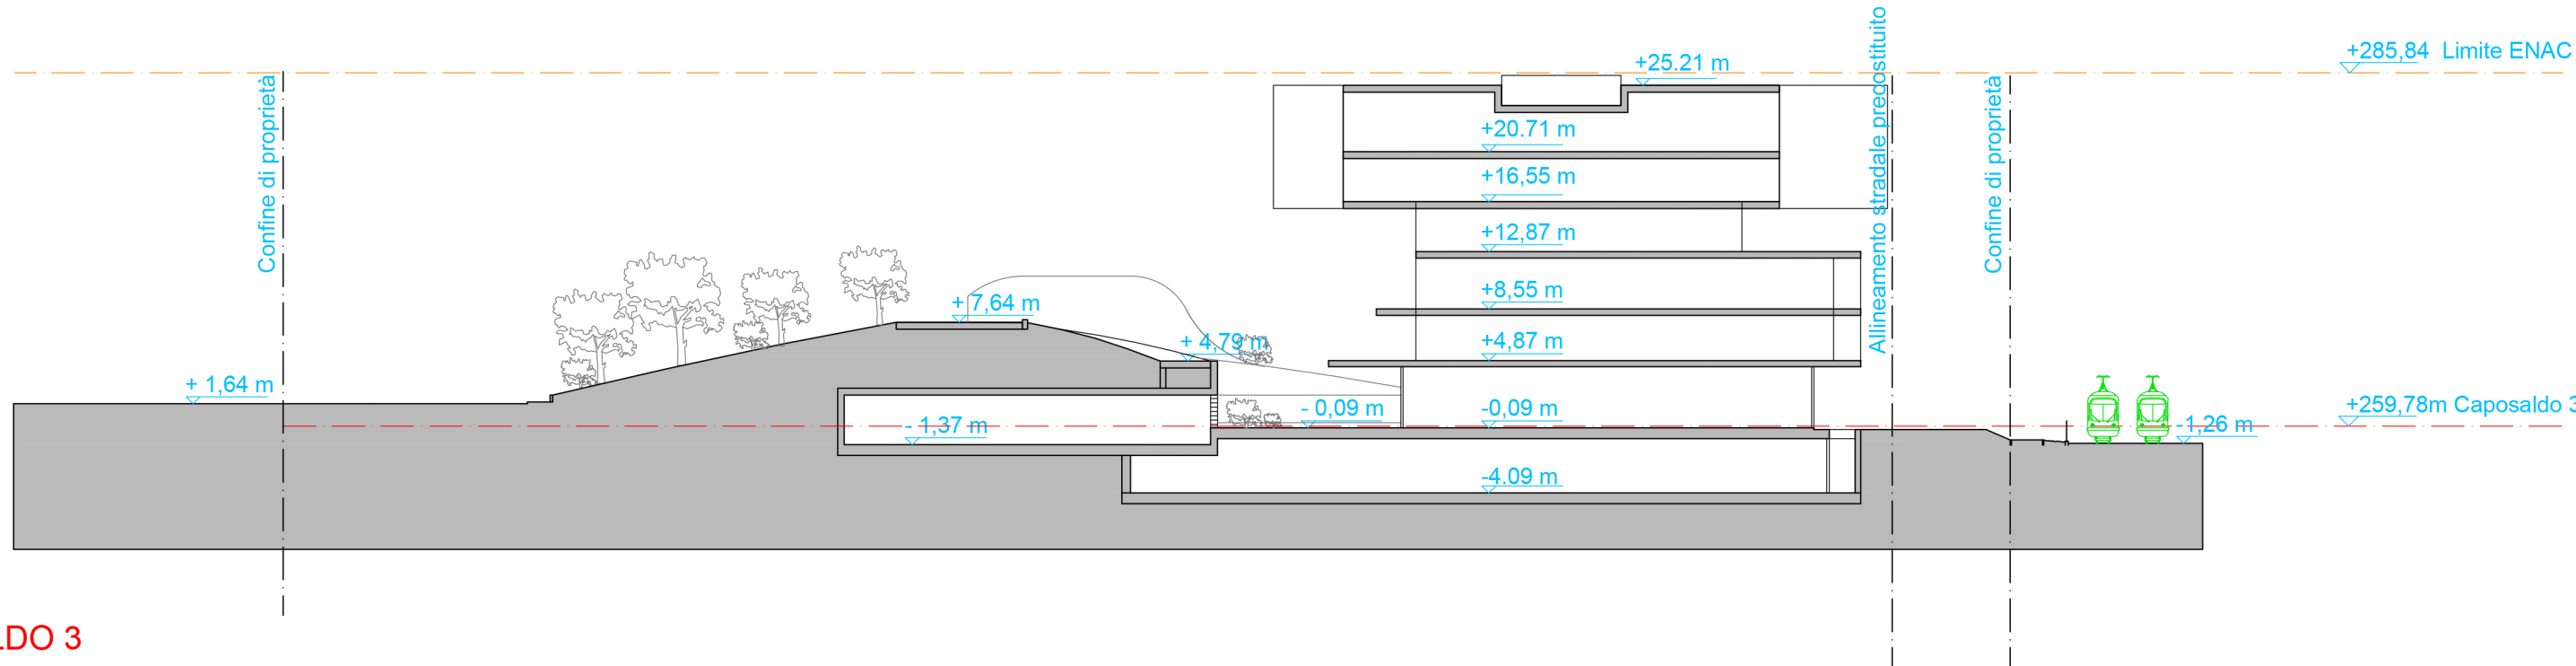

SEZIONE C-C CAPOSALDO 3
scala 1:500

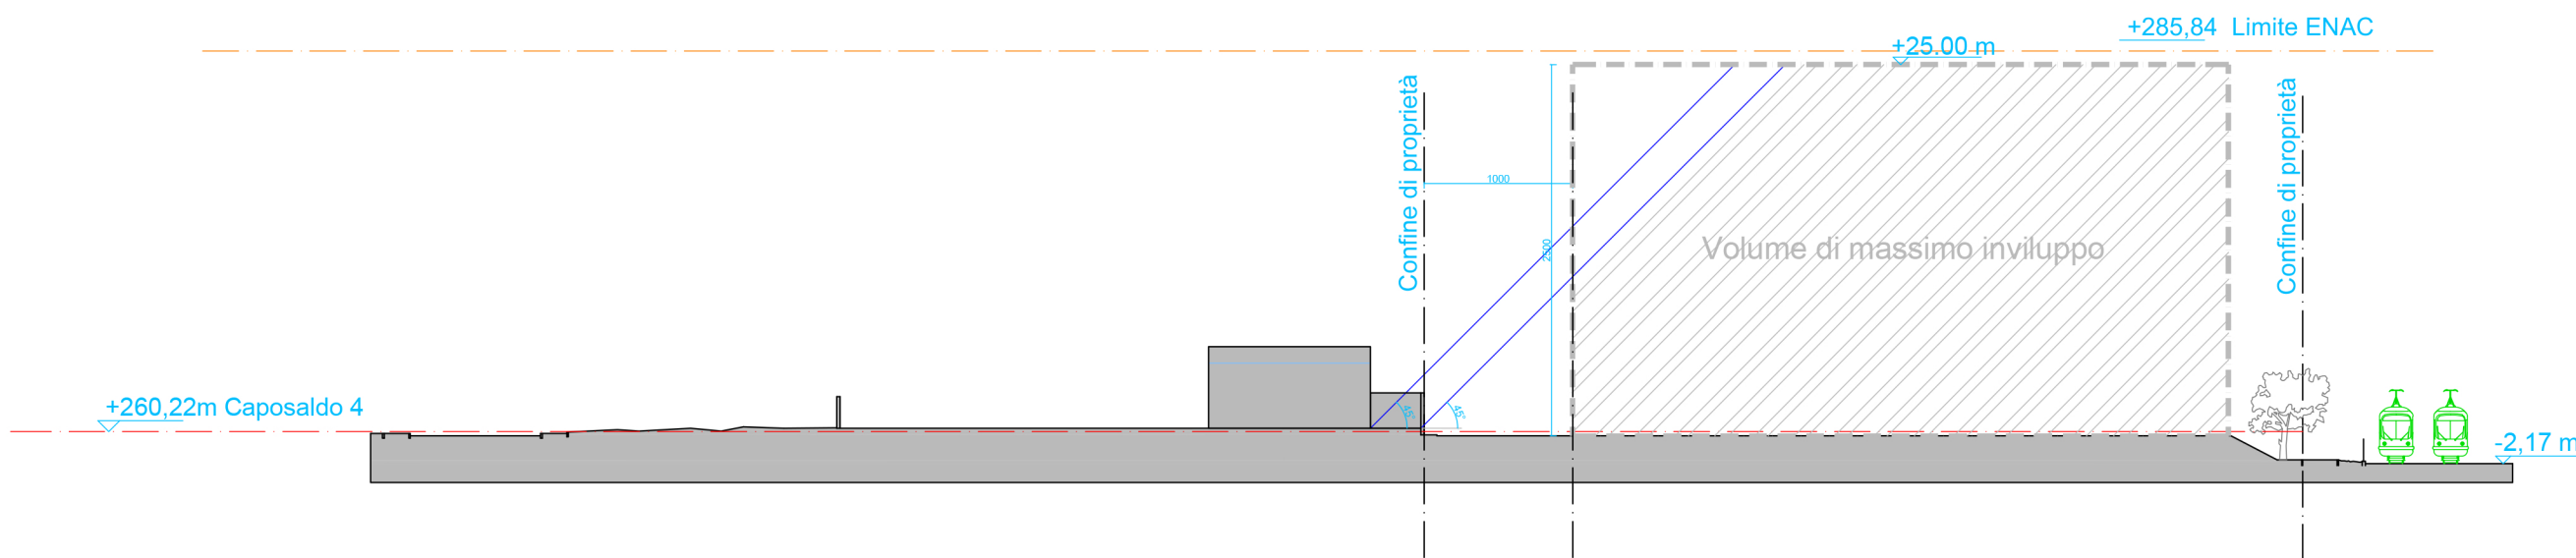

SEZIONE D-D CAPOSALDO 4
scala 1:500

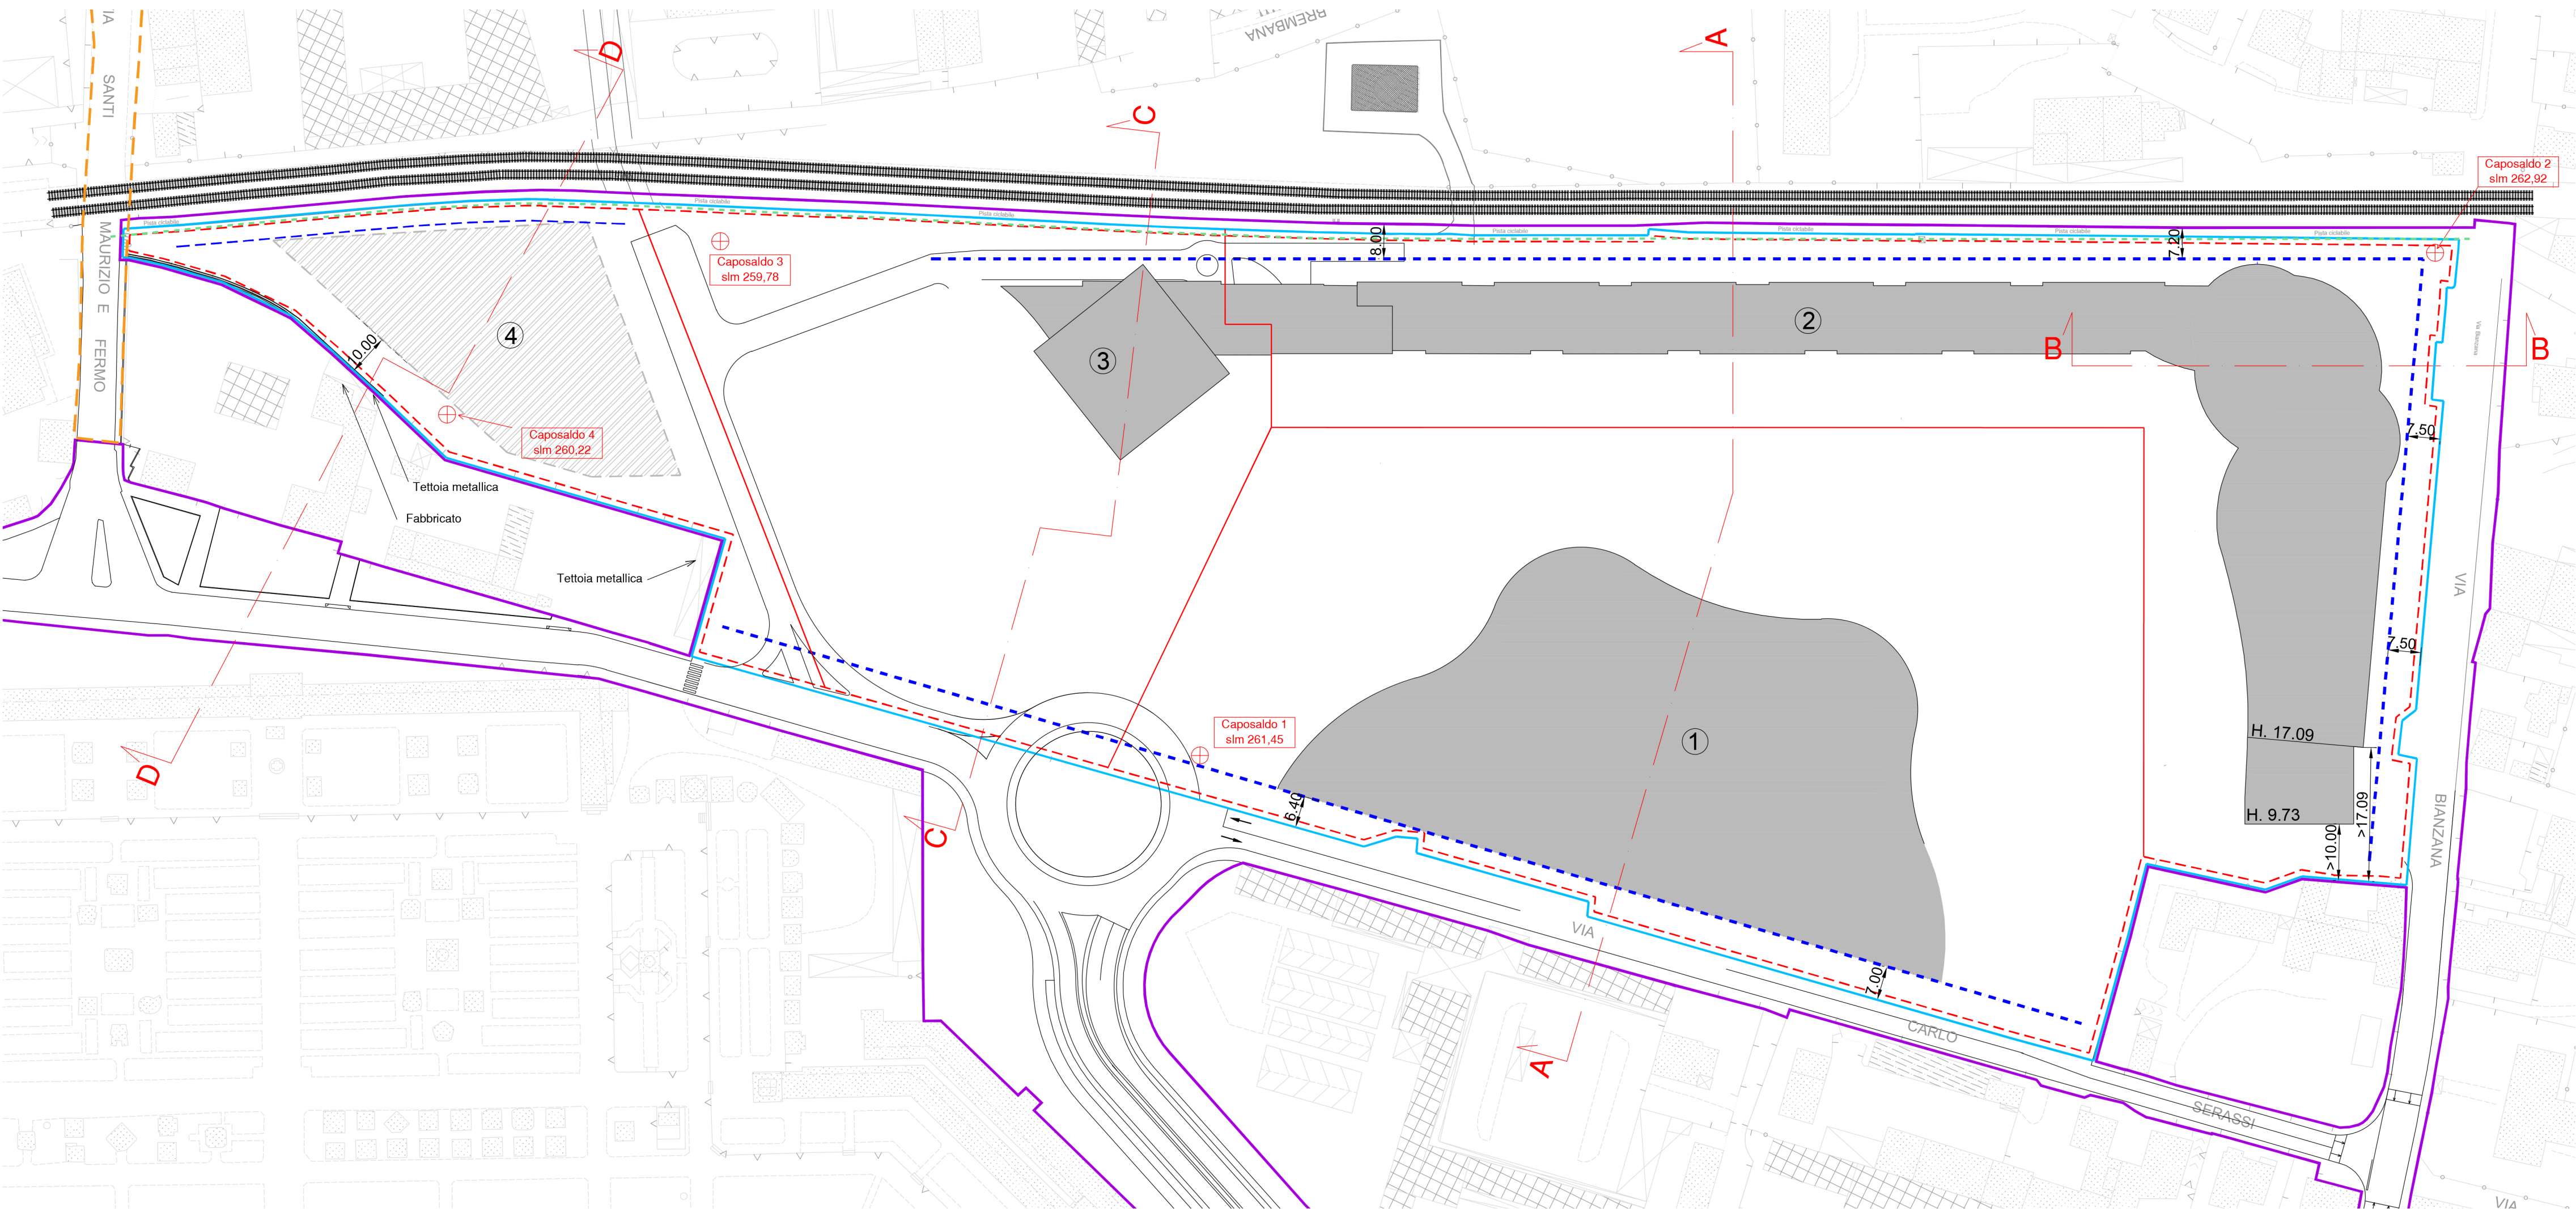


LEGENDA

- ① arena 'Chorus Life' commercio
- ② residenza terziario commercio (GSV)
- ③ hotel
- ④ Edilizia Residenziale Universitaria Convenzionata
- Perimetro di AdP
- Estensione perimetro d'intervento AP2
- Perimetro proprietà Grupedil srl
- Distanza dal binario TEB (6,00 m - fuori/entro terra) Art. 51 DPR 11/07/1980 n° 753
- Distacco minimo dai fabbricati esistenti al contorno (10,00 m)
- Distanza entro terra dal confine di proprietà (1,50 m)
- Distanza fabbricati dal confine di proprietà (5,00 m)
- Allineamento stradale preconstituito
- Divisione comparto per quote caposaldo
- Caposaldi altimetrici
- Area massimo inviluppo per residenza universitaria convenzionata

CHORUS LIFE

Vivere oggi la città del futuro

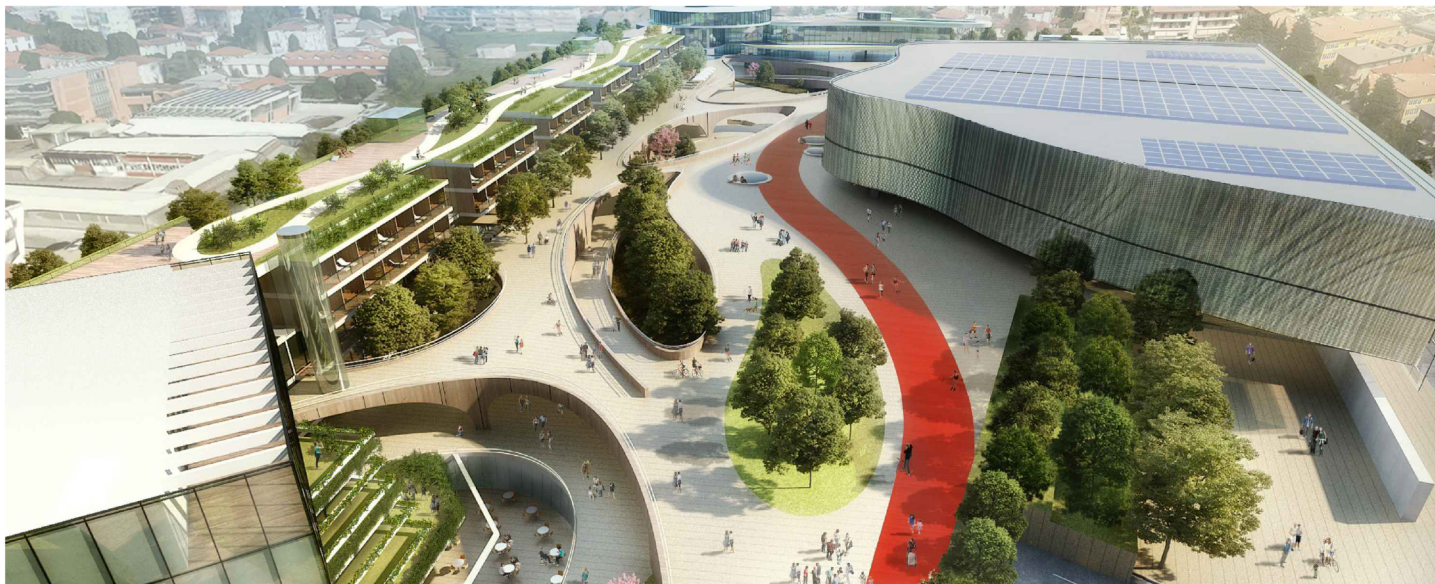

COMUNE DI BERGAMO

ATTO INTEGRATIVO ALL'ACCORDO DI PROGRAMMA
tra Regione Lombardia, Comune di Bergamo, Provincia di Bergamo, TEB S.p.a.
e, in adesione, Chorus Life, S.p.a.

ACCORDO DI PROGRAMMA PER LA REALIZZAZIONE DEL NUOVO PALAZZETTO DELLO
SPORT E DI OPERE INFRASTRUTTURALI DI SCALA PROVINCIALE

COMMITTENTE
CHORUS LIFE S.P.A.
Viale V. Emanuele II, 10B
24121 - Bergamo, Italy
info@chorus.life

PROGETTO ARCHITETTONICO
JOSEPH DI PASQUALE ARCHITECTS S.R.L.
Via Priorato, 6
20134 - Milano, Italy
tel. +39 02 462832
www.jparchitects.com
studio@jparchitects.com

PROJECT MANAGEMENT
COSTIM S.R.L.
Viale V. Emanuele II, 10L
24121 - Bergamo, Italy
tel. +39 035 217390
costimari@arubapec.it

COORDINAMENTO
A3 ARCHITETTI
Via Sant'Alessandro, 46
24122 - Bergamo, Italy
tel. +39 035 0454184
www.a3architetti.com
a.olivotto@a3architetti.com

PROGETTO VIABILISTICO
ING. MASSIMO PERCUDANI CON TRAFFICLAB
Via Martin di Ciferria, 8
20097 - San Donato M.se, Italy
tel. +39 02 51879057
massimopercudani@centrostuditraffic.it

FIRMA E TIMBRO PROFESSIONALE PROGETTISTA

FASE

PROGETTO URBANISTICO

TITOLO

PLANIVOLUMETRICO:
CAPISALDI - ALLINEAMENTI -
DISTANZE - SEZIONI TIPO

ALLEGATO
F
var.

REV.	DATA	OGGETTO
e		
d		
c		
b		
a		

DATA 14/09/2023	SCALA 1:1000	FILE	
PROGETTO	DISEGNO	VERIFICA	APPROVAZIONE