
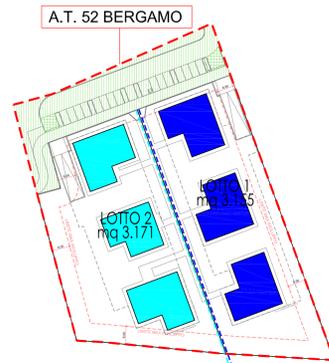


SOC. FIMBE Srl Fig. 60 mapp. 675	AMBITO 2 - Sup. Territoriale	3.905,00 mq
	Sup. in cessione	709,00 mq
	Sup. in cessione gratuita	25,00 mq
	Sup. fondiaria Lotto ambito 2	3.171,00 mq
	Slp	2.490,00 mq
	volume	7.470,00 mq
	Piano interrato di progetto di cui ad autorimesse e relativi spazi di manovra	1.650,00 mq 930,00 mq


DIMOSTRAZIONE ANALITICA S.L.P. e VOLUME RESIDENZIALE			
PIANO	S.L.P.	H	VOLUME
PIANO INTERRATO	0,00	2,40	0,00
PIANO TERRA	700,00	3,00	2100,00
PIANO 1	700,00	3,00	2100,00
PIANO 2*	700,00	3,00	2100,00
PIANO 3*	390,00	3,00	1170,00
TOTALE AMBITO 2	2490,00		7470,00

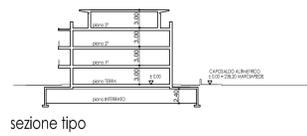


LIMITE DI INTERVENTO A.T.52 BERGAMO	Sup. Territoriale	7.640,00 mq
	Superficie in cessione	1.261,00 mq
	Superficie in cessione gratuita	53,00 mq
	Sup. fondiaria	6.326,00 mq

SOC. DAMAK Srl Fig. 60 mapp. 7	AMBITO 1 - Sup. Territoriale	3.735,00 mq
	Sup. in cessione	552,00 mq
	Sup. in cessione gratuita	28,00 mq
	Sup. fondiaria Lotto ambito 1	3.155,00 mq
	Slp	2.380,00 mq
	volume	7.140,00 mq
	Piano interrato di progetto di cui ad autorimesse e relativi spazi di manovra	1.800,00 mq 1100,00 mq


DIMOSTRAZIONE ANALITICA S.L.P. e VOLUME RESIDENZIALE			
PIANO	S.L.P.	H	VOLUME
PIANO INTERRATO	0,00	2,40	0,00
PIANO TERRA	660,00	3,00	1980,00
PIANO 1	660,00	3,00	1980,00
PIANO 2*	660,00	3,00	1980,00
PIANO 3*	400,00	3,00	1200,00
TOTALE AMBITO 1	2380,00		7140,00

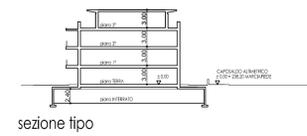

SCHEMA GENERALE INTERVENTO

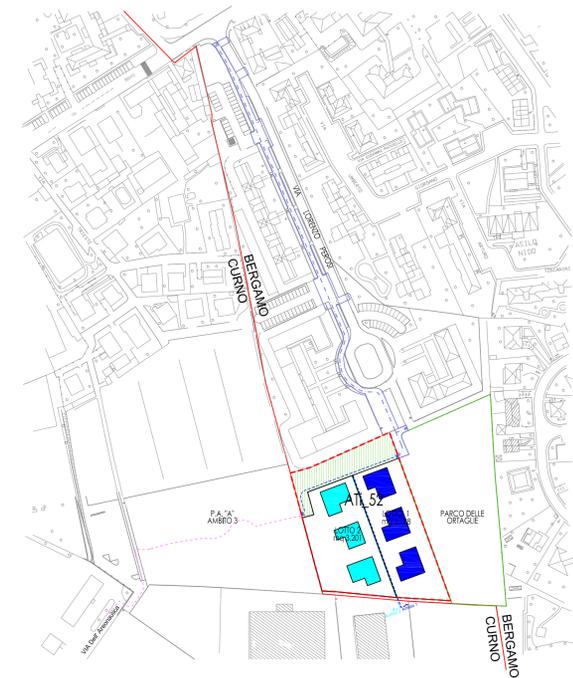

PLANIVOLUMETRICO DI PROGETTO - scala 1:500

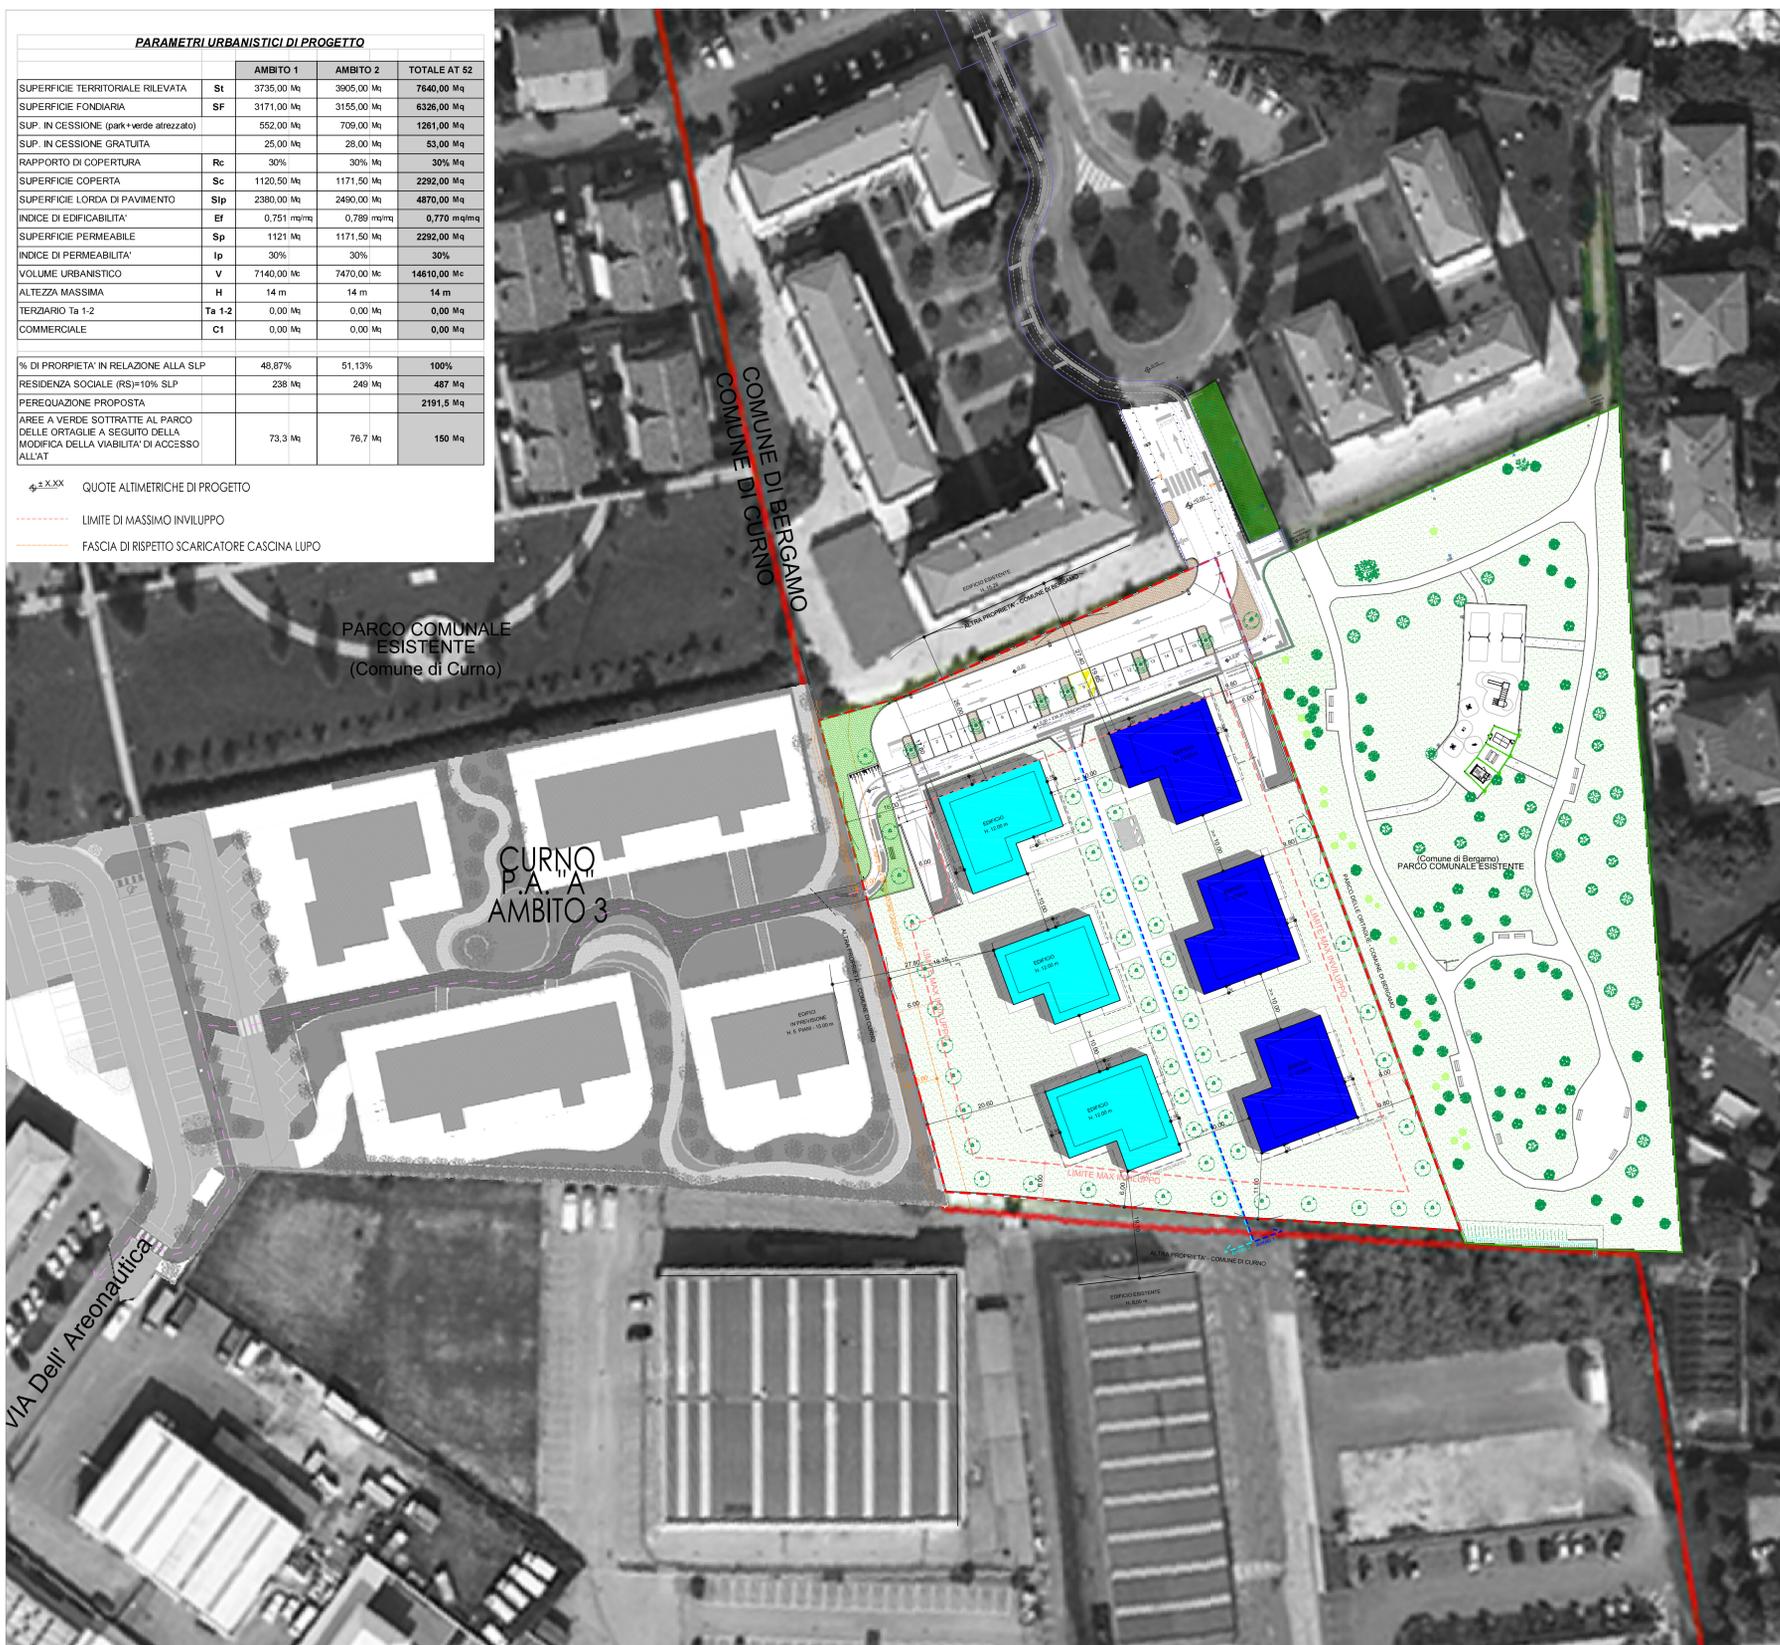

LEGENDA

- CONFINE COMUNALE: CURNO - BERGAMO
- LIMITE DI INTERVENTO AT_52 LONGUELO-CURNO
- AMBITO 1 SOC. DAMAK Srl Fig. 60 mapp. 7
- AMBITO 2 SOC. FIMBE Srl Fig. 60 mapp. 675
- OPERE PUBBLICHE DI PROGETTO
 - OPERE DI URBANIZZAZIONE INTERNE ALL' AT_52 LONGUELO-CURNO
 - REALIZZAZIONE PISTA CICLOPEDONALE VIA PEROSI
 - RIFIQUILIAZIONE PARCO PUBBLICO DELLE ORTAGLIE
- PERCORSI CICLOPEDONALI DI PROGETTO
 - PISTACICLOPEDONALE INTERNA ALL'AMBITO AT_52
 - PISTACICLOPEDONALE VIA PEROSI
 - PERCORSI CICLOPEDONALI IN PREVISIONE SU COMUNE DI CURNO

REGIONE LOMBARDIA
PROVINCIA DI BERGAMO

COMUNE DI BERGAMO			
AMBITO DI TRASFORMAZIONE ATi 52			
PROGETTO	PROPOSTA DI PIANO ATTUATIVO AMBITO DI TRASFORMAZIONE ATi_52 "LONGUELO - CURNO" ai sensi dell'art.87 L.R.12/05		
PROPRIETA'	Soc. DAMAK Srl Via S. Elisabetta 8 24121 Bergamo P.I. CF 04296750161		
	FIMBE Srl Via Lombardia 14 Calvenzano 24040 P.I.CF 04026470163		
PROGETTO ARCHITETTONICO	STUDIO BALBO Architettura & Urbanistica Via Verdi, 12 - 24121 Bergamo tel. 035.214.161 fax. 035.4135.826 e-mail: info@studioassociatobalbo.it web : www.studiobalboarchitettura.it		
LAVORO	PROGETTO		
96a	PROGETTO PLANIVOLUMETRICO MASTERPLAN		
TAVOLA	DATA	AGG.	SCALA
08	APRILE 2021	MARZO 2022 AGOSTO 2022 LUGLIO 2023	1:500