


REALIZZAZIONE PISTA CICLOPEDONALE VIA PEROSI

PLANIMETRIA GENERALE CON ARREDO URBANO - scala 1:400

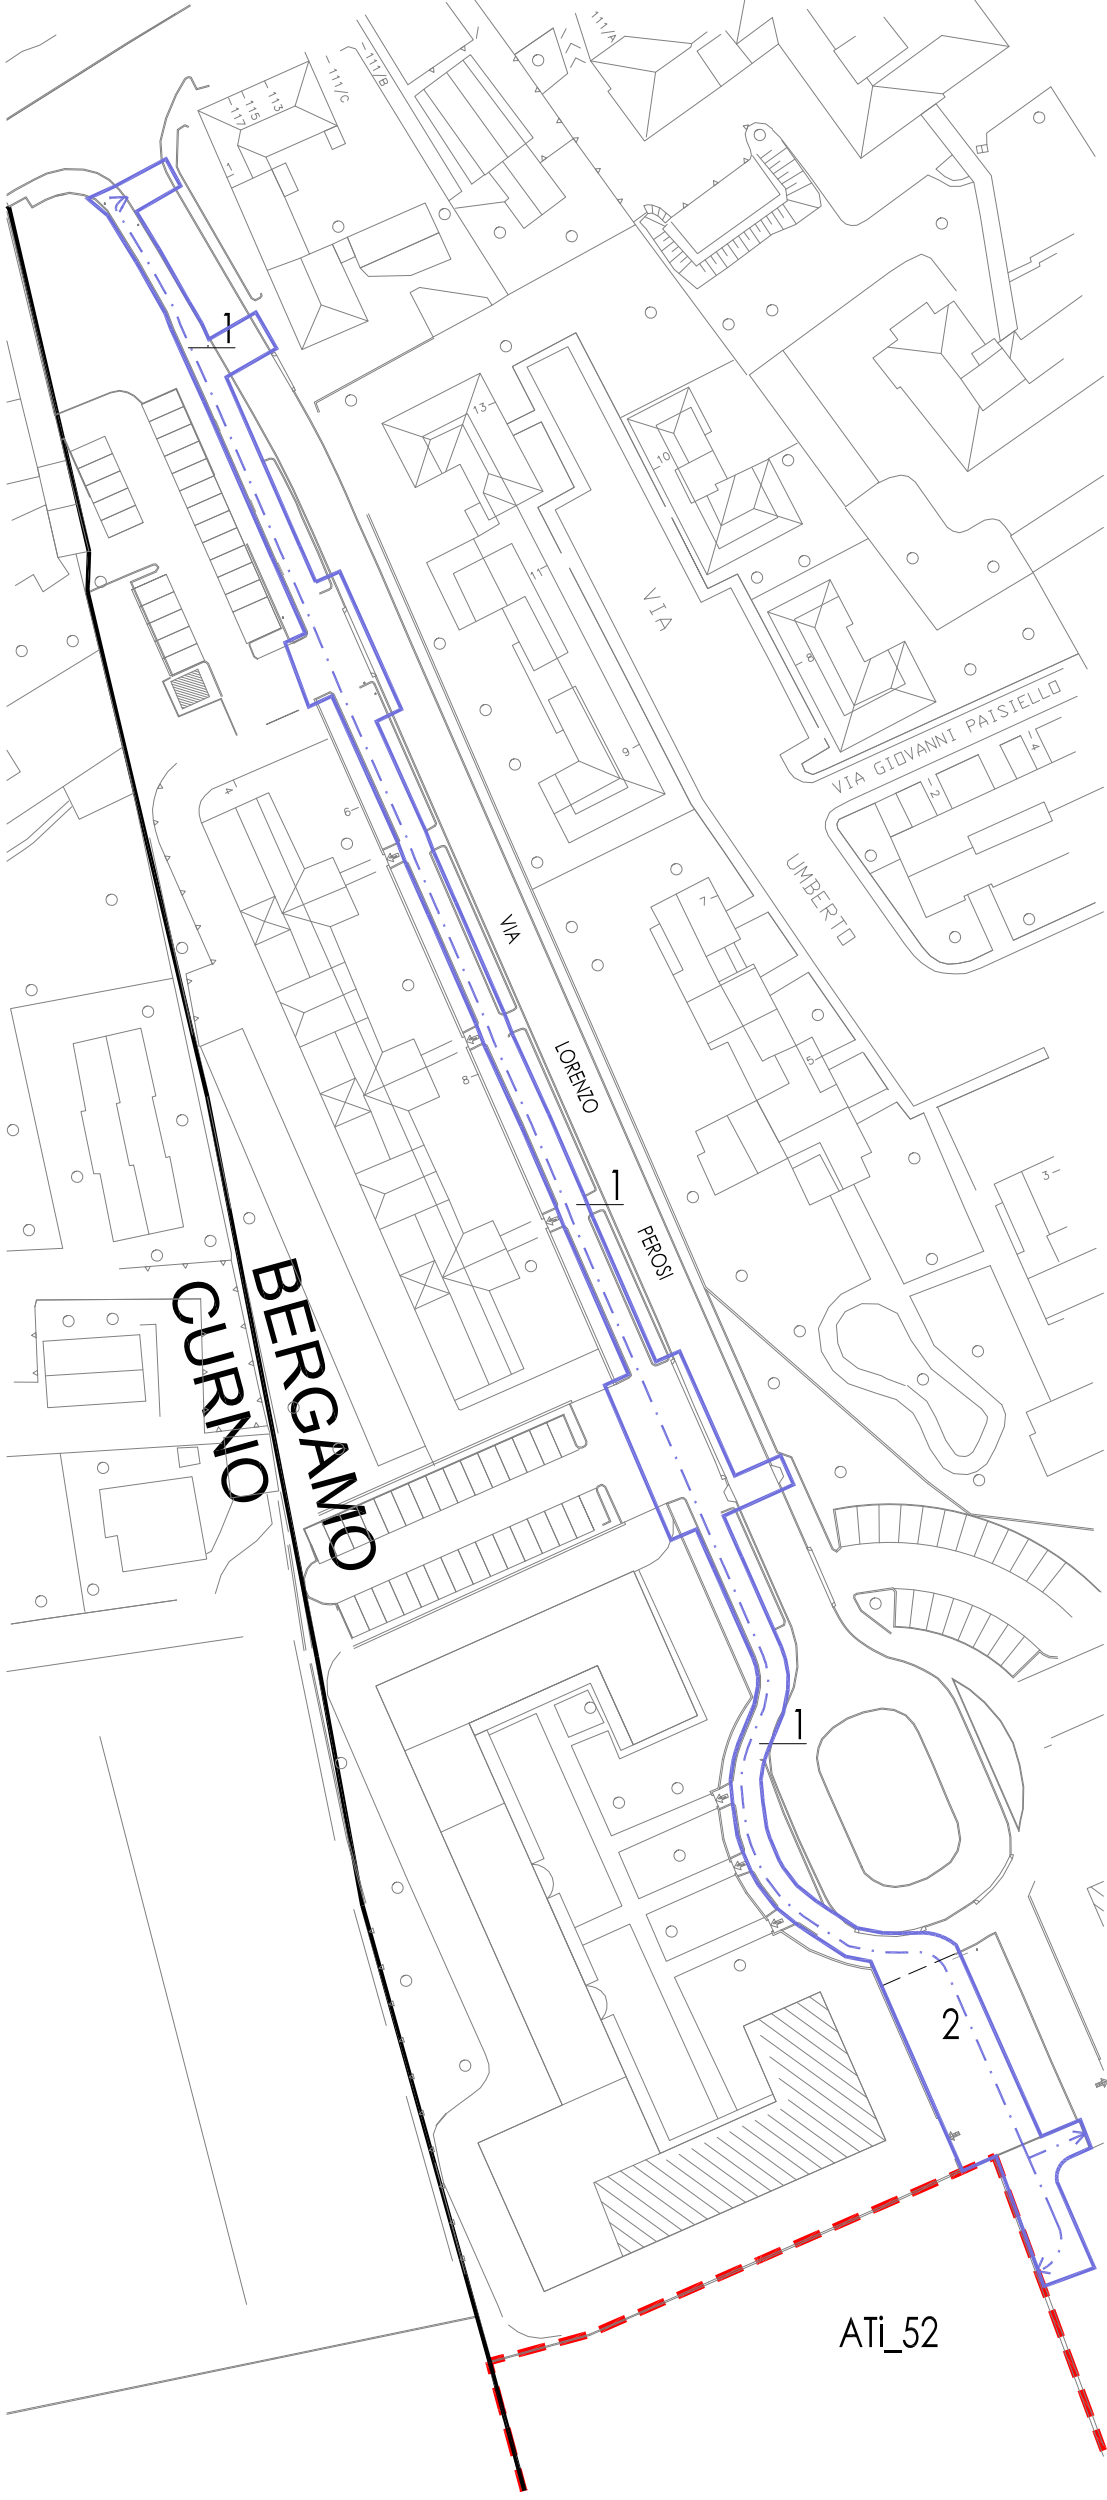

REALIZZAZIONE PISTA CICLOPEDONALE VIA PEROSI



REALIZZAZIONE PISTA CICLOPEDONALE VIA PEROSI
MQ 1900,00

PERCORSO PISTACICLOPEDONALE


DESCRIZIONE GENERALE OPERE:

- 1) FORMAZIONE DI PISTA CICLOPEDONALE SU MARCIAPIADI ESISTENTI FINO AL NUOVO TRATTO DI PISTA PER COLLEGAMENTO CON INGRESSO ALL'ATI_52:
- Demolizione parziale dei cordoli delle aiuole esistenti
 - Riposizionamento cordoli, riutilizzando i cordoli esistenti laddove possibile, per garantire larghezza di m 3 della pista ciclopedonale e rifacimento pacchetto di pavimentazione da realizzare/rifare.
 - sistemazione attraversamenti pedonali esistenti su ambo i lati della via attraverso il ripristino delle rampe di accesso ai marciapiedi.
 - inserimento percorsi per ipovedenti/non vedenti con geometrie loges-ive con integrazione di tag rfid.
 - formazione di nuova illuminazione dedicata sugli attraversamenti pedonali esistenti
 - spostamento cartellonistica esistente fuori dal tratto di pista ciclopedonale
 - Formazione di rappezzi in asfalto
 - posa e fornitura di segnalatica orizzontale e verticale
- 2) FORMAZIONE DI NUOVO TRATTO DI PISTA PER COLLEGAMENTO CON INGRESSO ALL'ATI_52:
- Demolizione recinzione parco, demolizione aiuola, e conferimento in discarica, rimozione illuminazione esistente
 - Scavi, scoticamenti, reinterri per Preparazione area per formazione collegamento pista con ATI_52.
 - Formazione di nuova recinzione del parco (come esistente)
 - Formazione di rete tecnologica per nuova illuminazione.
 - Posa e fornitura di cordoli per nuove aiuole
 - Formazione di sottofondi per preparazione alla realizzazione del nuovo collegamento
 - Formazione di pavimentazioni in asfalto per corsello di manovra e nuova pista ciclopedonale e posa di pavimentazione tattile
 - posa e fornitura di pali per illuminazione
 - posa e fornitura di segnalatica orizzontale e verticale e dissuasori
 - posa e fornitura di piante e verde per aiuole e aree a verde.

LEGENDA MATERIALI:

- PAVIMENTAZIONE STRADALE IN ASFALTO
- PERCORSI TATTILI PER NON VEDENTI LVE CON SENSORI
- AREE VERDI
- AREE VERDI con telo pacciamante e arbusti tappezzanti
- PIANTE
- DISSUAORI
- NUOVI CORPI ILLUMINANTI E POZZETTI PISTA
- CARTELLONISTICA VERTICALE
n.b.tutta la cartellonistica indicante "attraversamento pedonale" dovrà essere bifacciale
- SEGNALETICA ORIZZONTALE

SCHEMA GENERALE OPERE PUBBLICHE DI PROGETTO

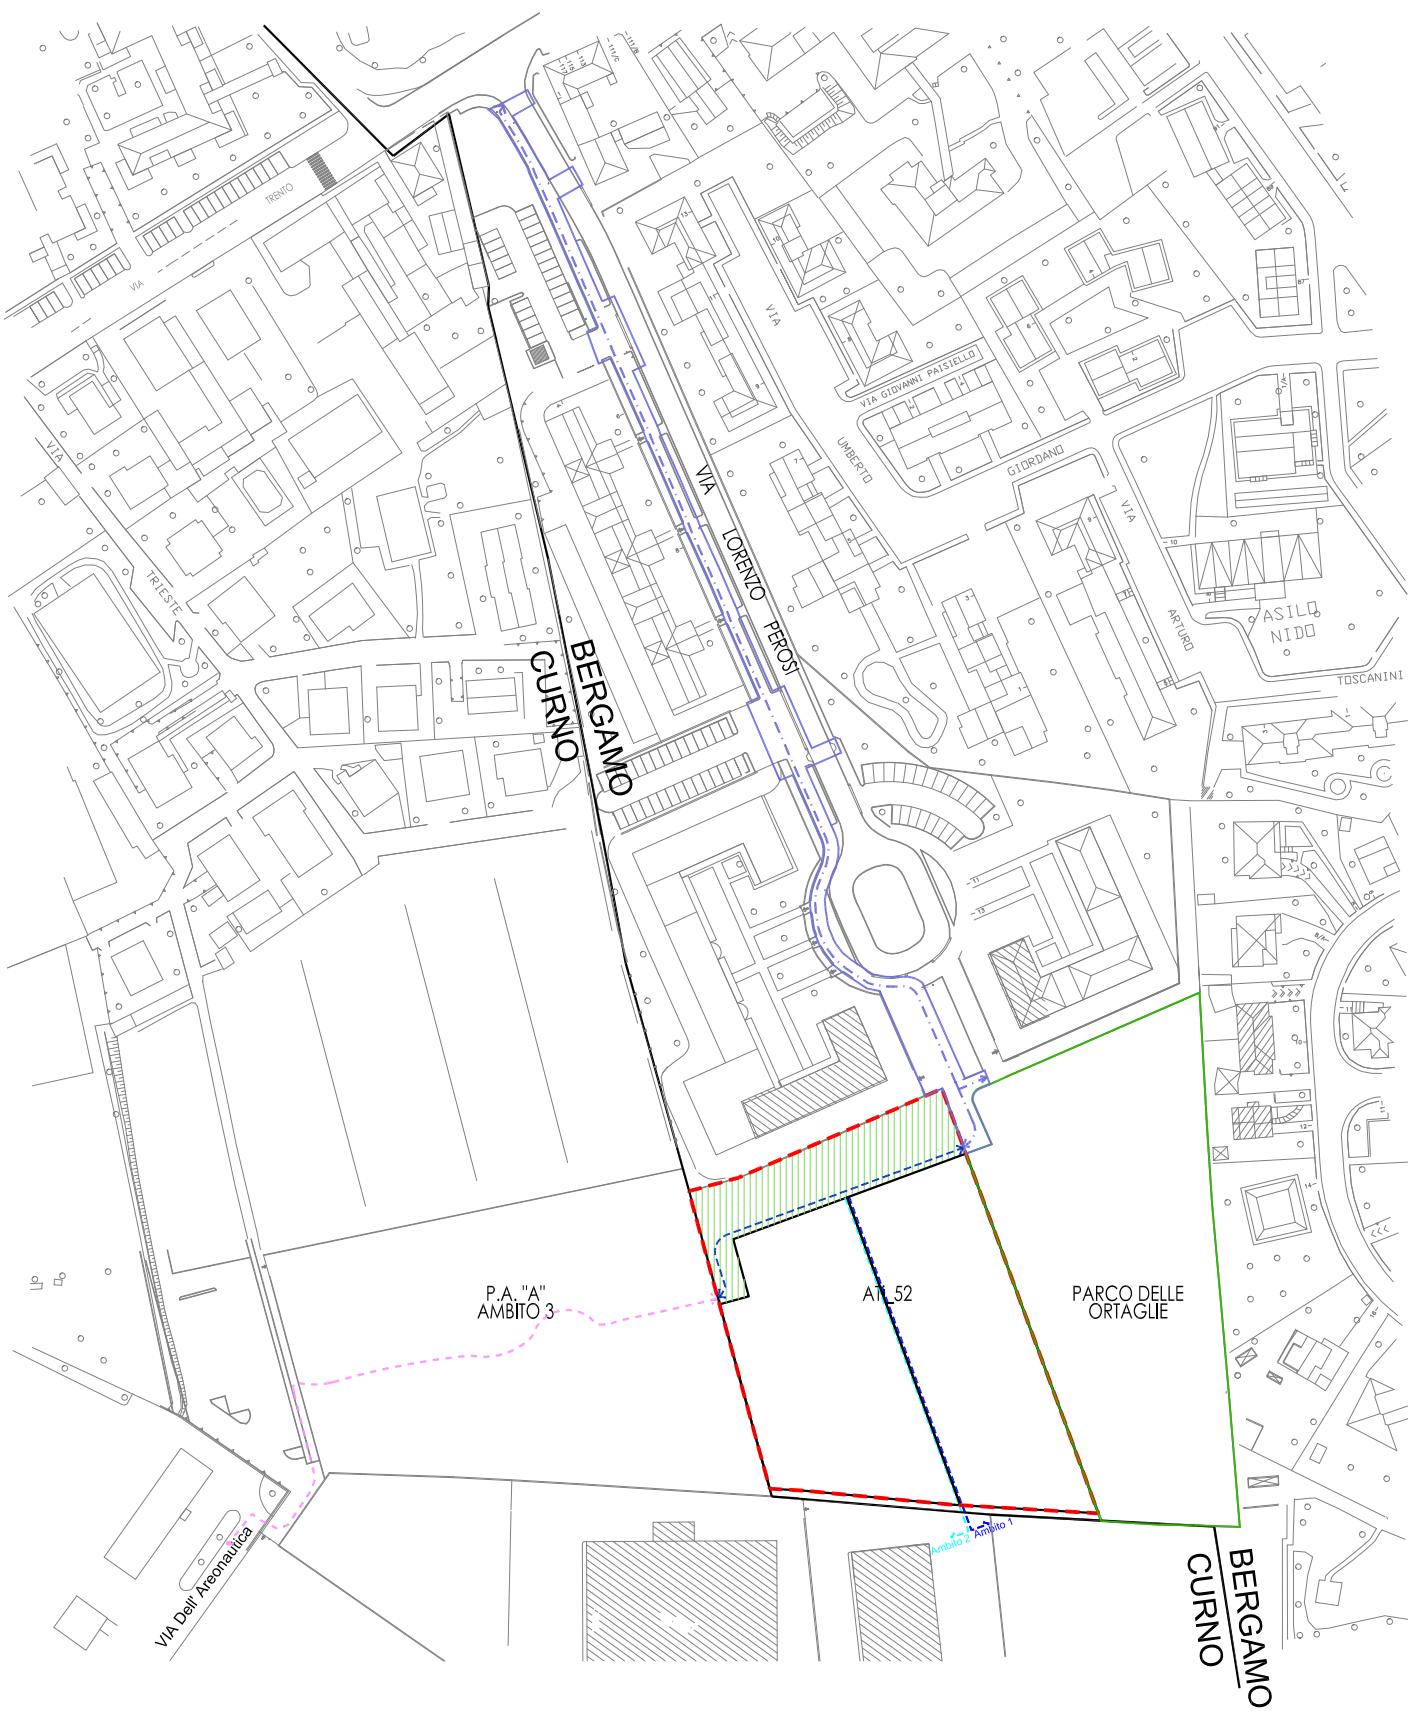

LEGENDA

CONFINE COMUNALE: CURNO - BERGAMO

LIMITE DI INTERVENTO AT_52 LONGUELO-CURNO

AMBITO 1 SOC DAMAK Srl
Fg. 60 mapp 7

AMBITO 2 SOC FIMBE Srl
Fg. 60 mapp 675

OPERE PUBBLICHE DI PROGETTO

- OPERE DI URBANIZZAZIONE INTERNE ALL' AT_52 LONGUELO-CURNO
- REALIZZAZIONE PISTA CICLOPEDONALE VIA PEROSI
- RIQUALIFICAZIONE PARCO PUBBLICO DELLE ORTAGLIE

PERCORSI CICLOPEDONALI DI PROGETTO

- PISTACICLOPEDONALE INTERNA ALL'AMBITO ATI_52
- PISTACICLOPEDONALE VIA PEROSI

PEROCRSI CICLOPEDONALI IN PREVISIONE SU COMUNE DI CURNO

COMUNE DI BERGAMO			
AMBITO DI TRASFORMAZIONE ATI 52			
PROGETTO	PROPOSTA DI PIANO ATTUATIVO AMBITO DI TRASFORMAZIONE ATI_52 "LONGUELO - CURNO" ai sensi dell'art.87 L.R.12/05		
PROPRIETA'	Soc. DAMAK Srl Via S. Elisabetta 8 24121 Bergamo P.I. CF 04296750161	FIMBE Srl Via Lombardia 14 Calvenzano 24040 P.I.CF 04026470163	
PROGETTO ARCHITETTONICO	STUDIO BALBO Architettura & Urbanistica Via Verdi, 12 - 24121 Bergamo tel. 035.214.161 fax. 035.4135.826 e-mail: info@studioassociatobalbo.it web : www.studiobalboarchitettura.it		
LAVORO	PROGETTO		
96a	OPERE QUALI STANDARD QUALITATIVO REALIZZAZIONE PISTA CICLOPEDONALE VIA PEROSI		
TAVOLA	DATA	AGG.	SCALA
10A	APRILE 2021	MARZO 2022 APRILE 2023 LUGLIO 2023	1:400