


GIOCHI PARCO



Gioco a molla - mod. HAGS LUCKY - 1 elemento
 Gioco a molla doppio pannello - mod. HAGS ANKY - 1 elemento
 Gioco a molla 4 posti - mod. HAGS TURTLE - 2 elementi
 Composizione gioco - mod. UNIPLAY HAGS OSSION
 Altalena in alluminio - mod. MIRA HAGS SWING - 2 elementi
 1 elemento con seduta a cestello e seduta a tavoletta, 1 elemento con cestone inclusivo
 Pingpong - mod. HAGS pingpong - 1 elemento
 Tavolo in legno Picnic con 2 scacchiere - 1 elemento

PLANIMETRIA GENERALE CON ARREDO URBANO - scala 1:200

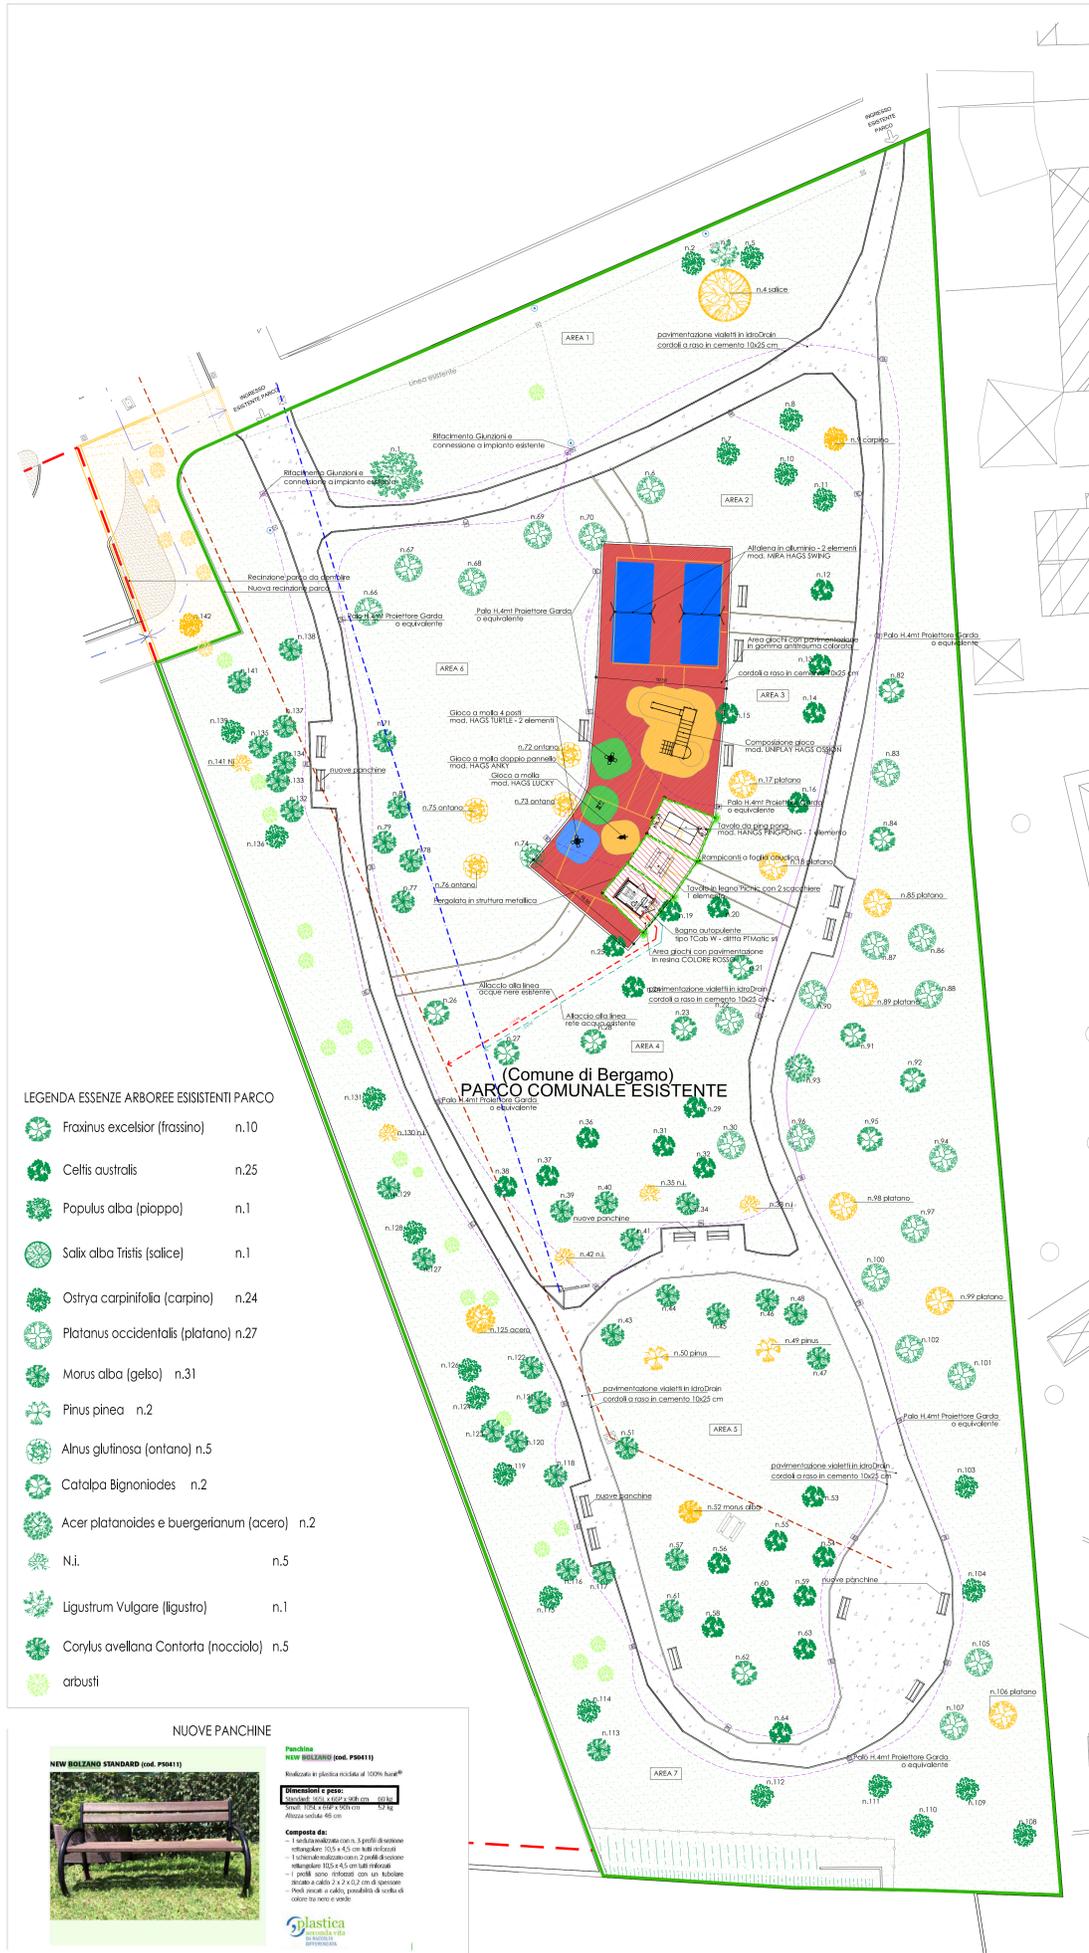


- LEGENDA ESSENZE ARBOREE ESISTENTI PARCO
- Fraxinus excelsior (frossino) n.10
 - Celtis australis n.25
 - Populus alba (pioppo) n.1
 - Salix alba Tristis (salice) n.1
 - Ostrya carpinifolia (carpino) n.24
 - Platanus occidentalis (platano) n.27
 - Morus alba (gelso) n.31
 - Pinus pinea n.2
 - Alnus glutinosa (antano) n.5
 - Catalpa Bignoniodes n.2
 - Acer platanoides e buergerianum (acero) n.2
 - N.i. n.5
 - Ligustrum Vulgare (ligustro) n.1
 - Corylus avellana Contorta (nocciolo) n.5
 - arbuti


NUOVE PANCHINE




Panchina NEW BOLZANO STANDARD (cod. PS0411)
 Realizzata in legno massiccio di 100% fusto®
 Dimensioni e peso: larghezza: 150 cm, altezza: 80 cm, lunghezza: 180 cm, peso: 32 kg. Altezza seduta: 45 cm.
 Composta da:
 - 1 sedile in legno massiccio con 3 profili di sostegno ergonomico: 150 x 45 cm nella direzione di marcia
 - 1 schienale in legno massiccio con 2 profili di sostegno ergonomico: 150 x 45 cm nella direzione di marcia
 - 1 piedistallo in acciaio con un tubolare centrale a sezione 3 x 3 x 12 cm di spessore
 - Piedi in acciaio a valletti, possibilità di scelta di colore tra nero e verde.

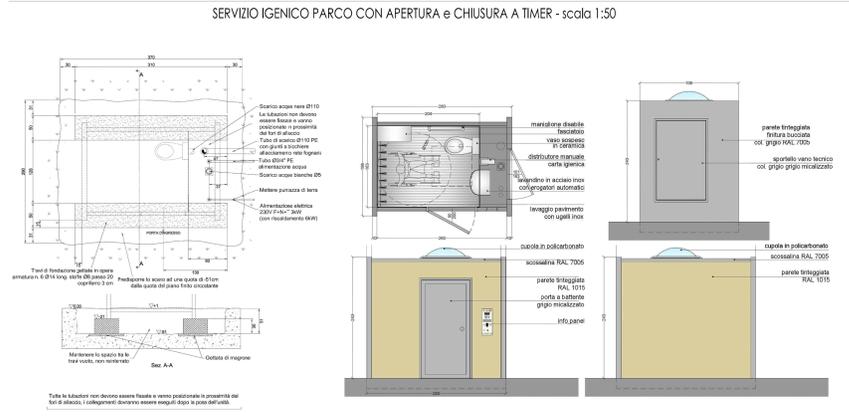


PERGOLATO IN CARPENTERIA METALLICA

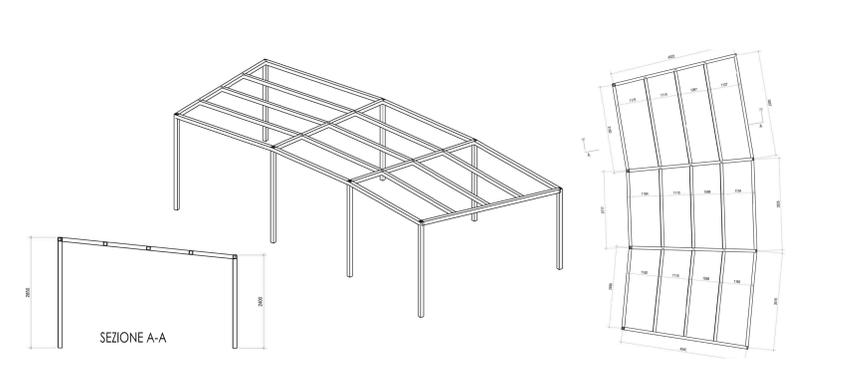

PAVIMENTAZIONE IN GOMMA ANTITRAUMA E SOTTOFONDO

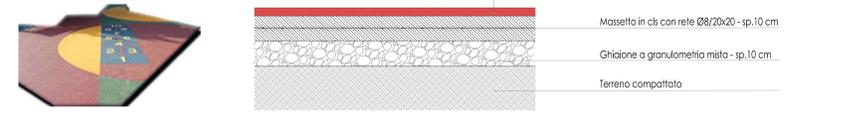

RIVALICAZIONE PARCO PUBBLICO DELLE ORTAGLIE

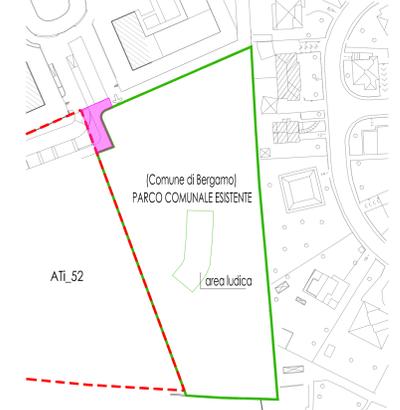

- RIVALICAZIONE PARCO PUBBLICO DELLE ORTAGLIE MQ 6710,00
- AREA A VERDE SOTTRATTA AL PARCO DELLE ORTAGLIE MQ 150,00
- AREA A VERDE SOTTRATTA AL PARCO DELLE ORTAGLIE NON RECUPERATA DA MONETIZZARE MQ 150,00

DESCRIZIONE GENERALE OPERE:

1) PIAZZALE GIOCHI:
 - Demolizione opere esistenti (pavimentazione, reti, pali, ecc) e conferimento in discarica
 - Scavi, scoltamenti, reinteri per Preparazione piazzale giochi
 - Formazione di rete nuova illuminazione piazzale
 - posa di cordoli a raso
 - Formazione di sottofondi per preparazione alla posa della pavimentazioni
 - Posa di pavimentazione drenante elastica e antitrauma

2) REALIZZAZIONE SERVIZIO IGENICO:
 - Scavi, scoltamenti, reinteri
 - Formazione di fondazione servizio igienico
 - Formazione di nuova rete di smaltimento acque nere per nuovo servizio igienico, rete nuova illuminazione, rete alimentazione acqua
 - Formazione struttura servizio igienico
 - Fornitura e posa di servizio igienico automatico

3) FORMAZIONE PERGOLATO E GIOCHI:
 - Scavi, scoltamenti, reinteri per formazione fondazioni pergolato
 - Formazione di fondazione pergolato
 - Fornitura e posa di struttura metallica pergolato
 - Formazione e smaltimento giochi esistenti
 - Fornitura e posa di nuovi giochi parco

SISTEMAZIONE PARCO:
 1) VIALETTI:
 - Demolizione pavimentazione e sottofondo non drenante esistente e conferimento in discarica
 - Scavi, scoltamenti, reinteri per Preparazione vialetti
 - Formazione di rete nuova illuminazione su tutto il percorso ad anello
 - posa di cordoli a raso
 - Formazione di sottofondo drenante con materiale costipato con superficie complanare, uniforme e pulita per preparazione alla posa della pavimentazioni
 - Posa di pavimentazione drenante idrodain colore grigio
 - Sostituzione panchine esistenti con panchine in plastica mod. preco system "Bolzano"
 - Ripristino aree erbose

2) SISTEMAZIONI ESSENZE ESISTENTI: (vedi relazione tecnica agronomica)
 - Abbattimento di alberi come da relazione tecnica agronomica
 - Frantumazione delle ceppelle, raccolta e conferimento del materiale di risulta
 - Potatura mirata di contenimento di esemplari arborei a chioma decisa espansa con rimonda del secco e di risanamento
 - Potature di arbusti e cespugli isolati in fase di post fioritura
 - Rigenerazioni dei tappeti erbosi

- RECINZIONE ESISTENTE PARCO DA DEMOLIRE
- PIANTE E ARBUSTI DA ESTIRPARE
- PAVIMENTAZIONE IN GOMMA ELASTICA E ANTITRAUMA
- PAVIMENTAZIONE IN RESINA ROSSA
- PAVIMENTAZIONE DRENANTE VIALETTI IN IDRODRAIN
- AREE VERDI DA RIGENERARE
- NUOVI CORPI ILLUMINANTI E POZZETTI PARCO E VIALETTI
- N. 12 NUOVE PANCHINE PARCO PRECO SYSTEM MOD. "NEW BOLZANO" STANDARD

- LEGENDA RETI:
- RETE SMALTIMENTO ACQUE NERE ESISTENTE
 - NUOVO COLLEGAMENTO FOGNARIO A BAGNO AUTOPULENTE
 - RETE ACQUA ESISTENTE
 - NUOVO COLLEGAMENTO RETE ACQUA A BAGNO AUTOPULENTE
 - LAMPIONE VIALETTI ESISTENTE
 - LINEA ELETTRICA ESISTENTE
 - NUOVO COLLEGAMENTO ALLA RETE ELETTRICA

LEGENDA

- CONFINE COMUNALE: CURNO - BERGAMO
- LIMITE DI INTERVENTO AT_52 LONGUELO-CURNO
- AMBITO 1 SOC. DAMAK Srl rg. 60 mapp 7
- AMBITO 2 SOC. FIMBE Srl rg. 60 mapp 675

OPERE PUBBLICHE DI PROGETTO

- OPERE DI URBANIZZAZIONE INTERNE ALL' AT_52 LONGUELO-CURNO
- REALIZZAZIONE PISTA CICLOPEDONALE VIA PEROSI
- RIVALICAZIONE PARCO PUBBLICO DELLE ORTAGLIE

PERCORSI CICLOPEDONALI DI PROGETTO

- PISTACICLOPEDONALE INTERNA ALL'AMBITO AT_52
- PISTACICLOPEDONALE VIA PEROSI

PERCORSI CICLOPEDONALI IN PREVISIONE SU COMUNE DI CURNO

-

COMUNE DI BERGAMO

AMBITO DI TRASFORMAZIONE AT1 52

PROGETTO	PROPOSTA DI PIANO ATTUATIVO AMBITO DI TRASFORMAZIONE AT_52 "LONGUELO - CURNO" di sensi dell'art.87 L.R.12/05	
PROPRIETA'	Soc. DAMAK Srl Via S. Elisabetta 8 24121 Bergamo P.I. CF 04296750161	FIMBE Srl Via Lombardia 14 Calvenzano 24040 P.I.CF 04026470163
PROGETTO ARCHITETTONICO	STUDIO BALBO Architettura & Urbanistica Via Verdi, 12 - 24121 Bergamo tel. 035.214.161 fax. 035.4135.826 e-mail: info@studioassociatobalbo.it web : www.studioassociatobalbo.it	

LAVORO	PROGETTO		
960	RIVALICAZIONE PARCO PUBBLICO DELLE ORTAGLIE		
TAVOLA	DATA	AGG.	SCALA
10	APRILE 2021	MARZO 2022 APRILE 2023 LUGLIO 2023	1:200