
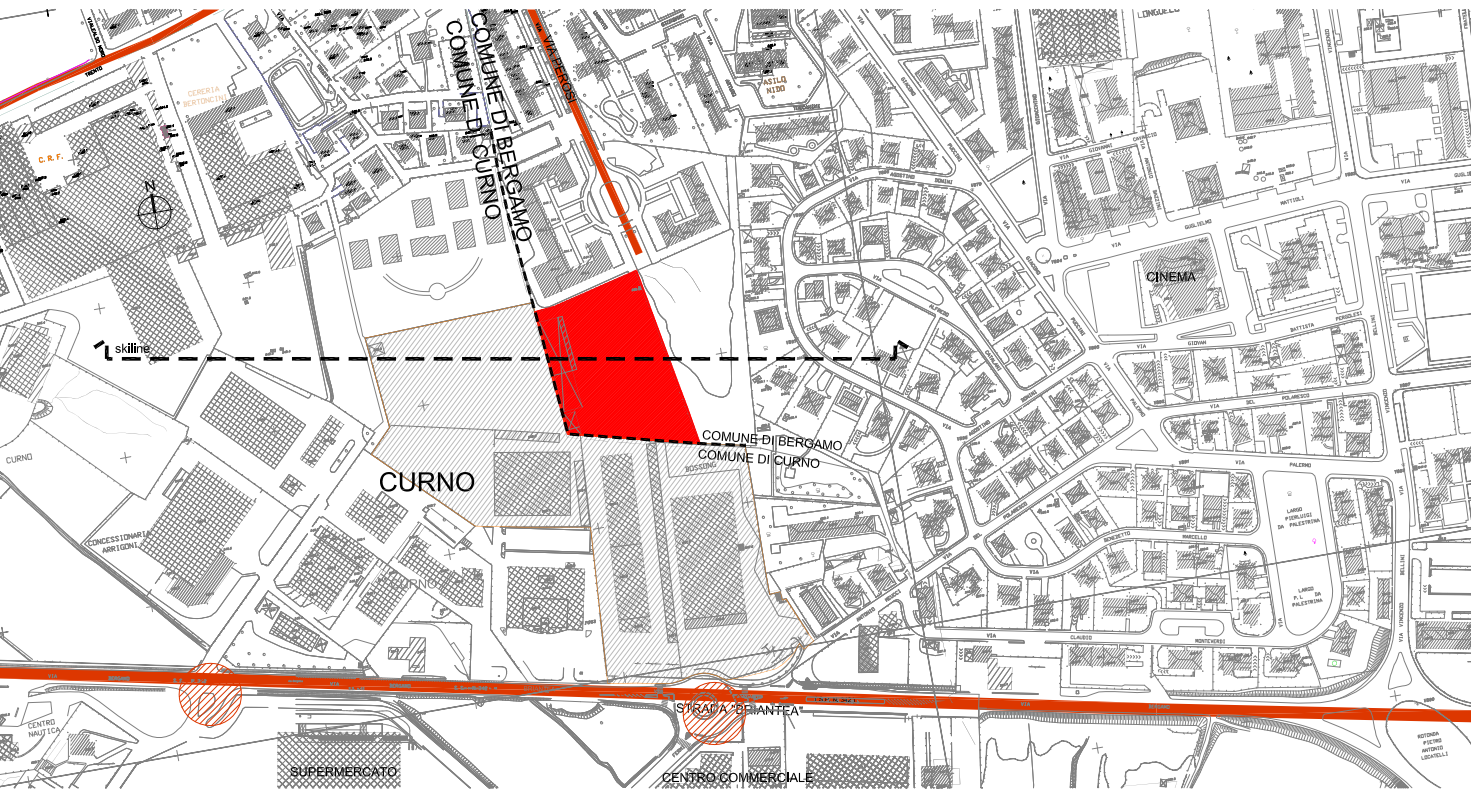
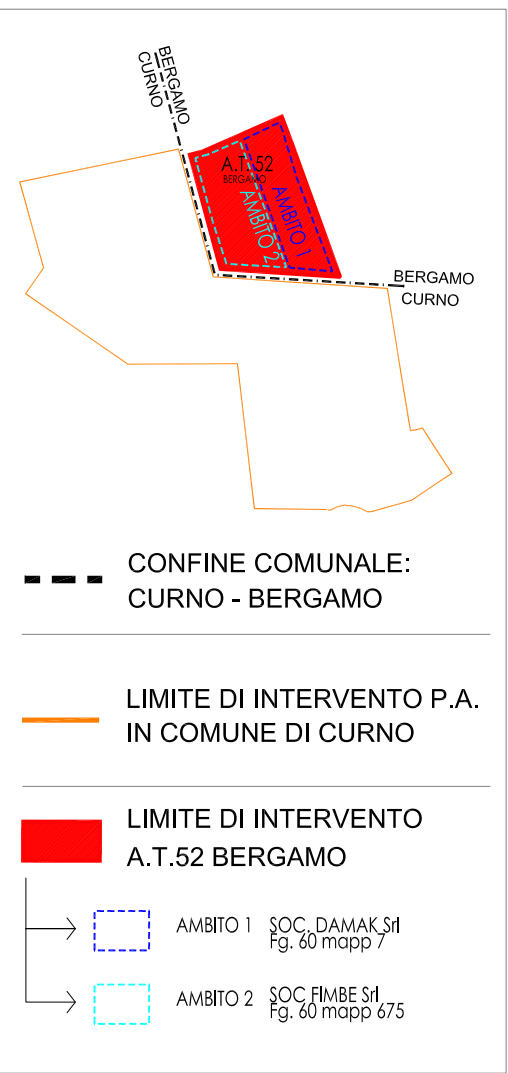
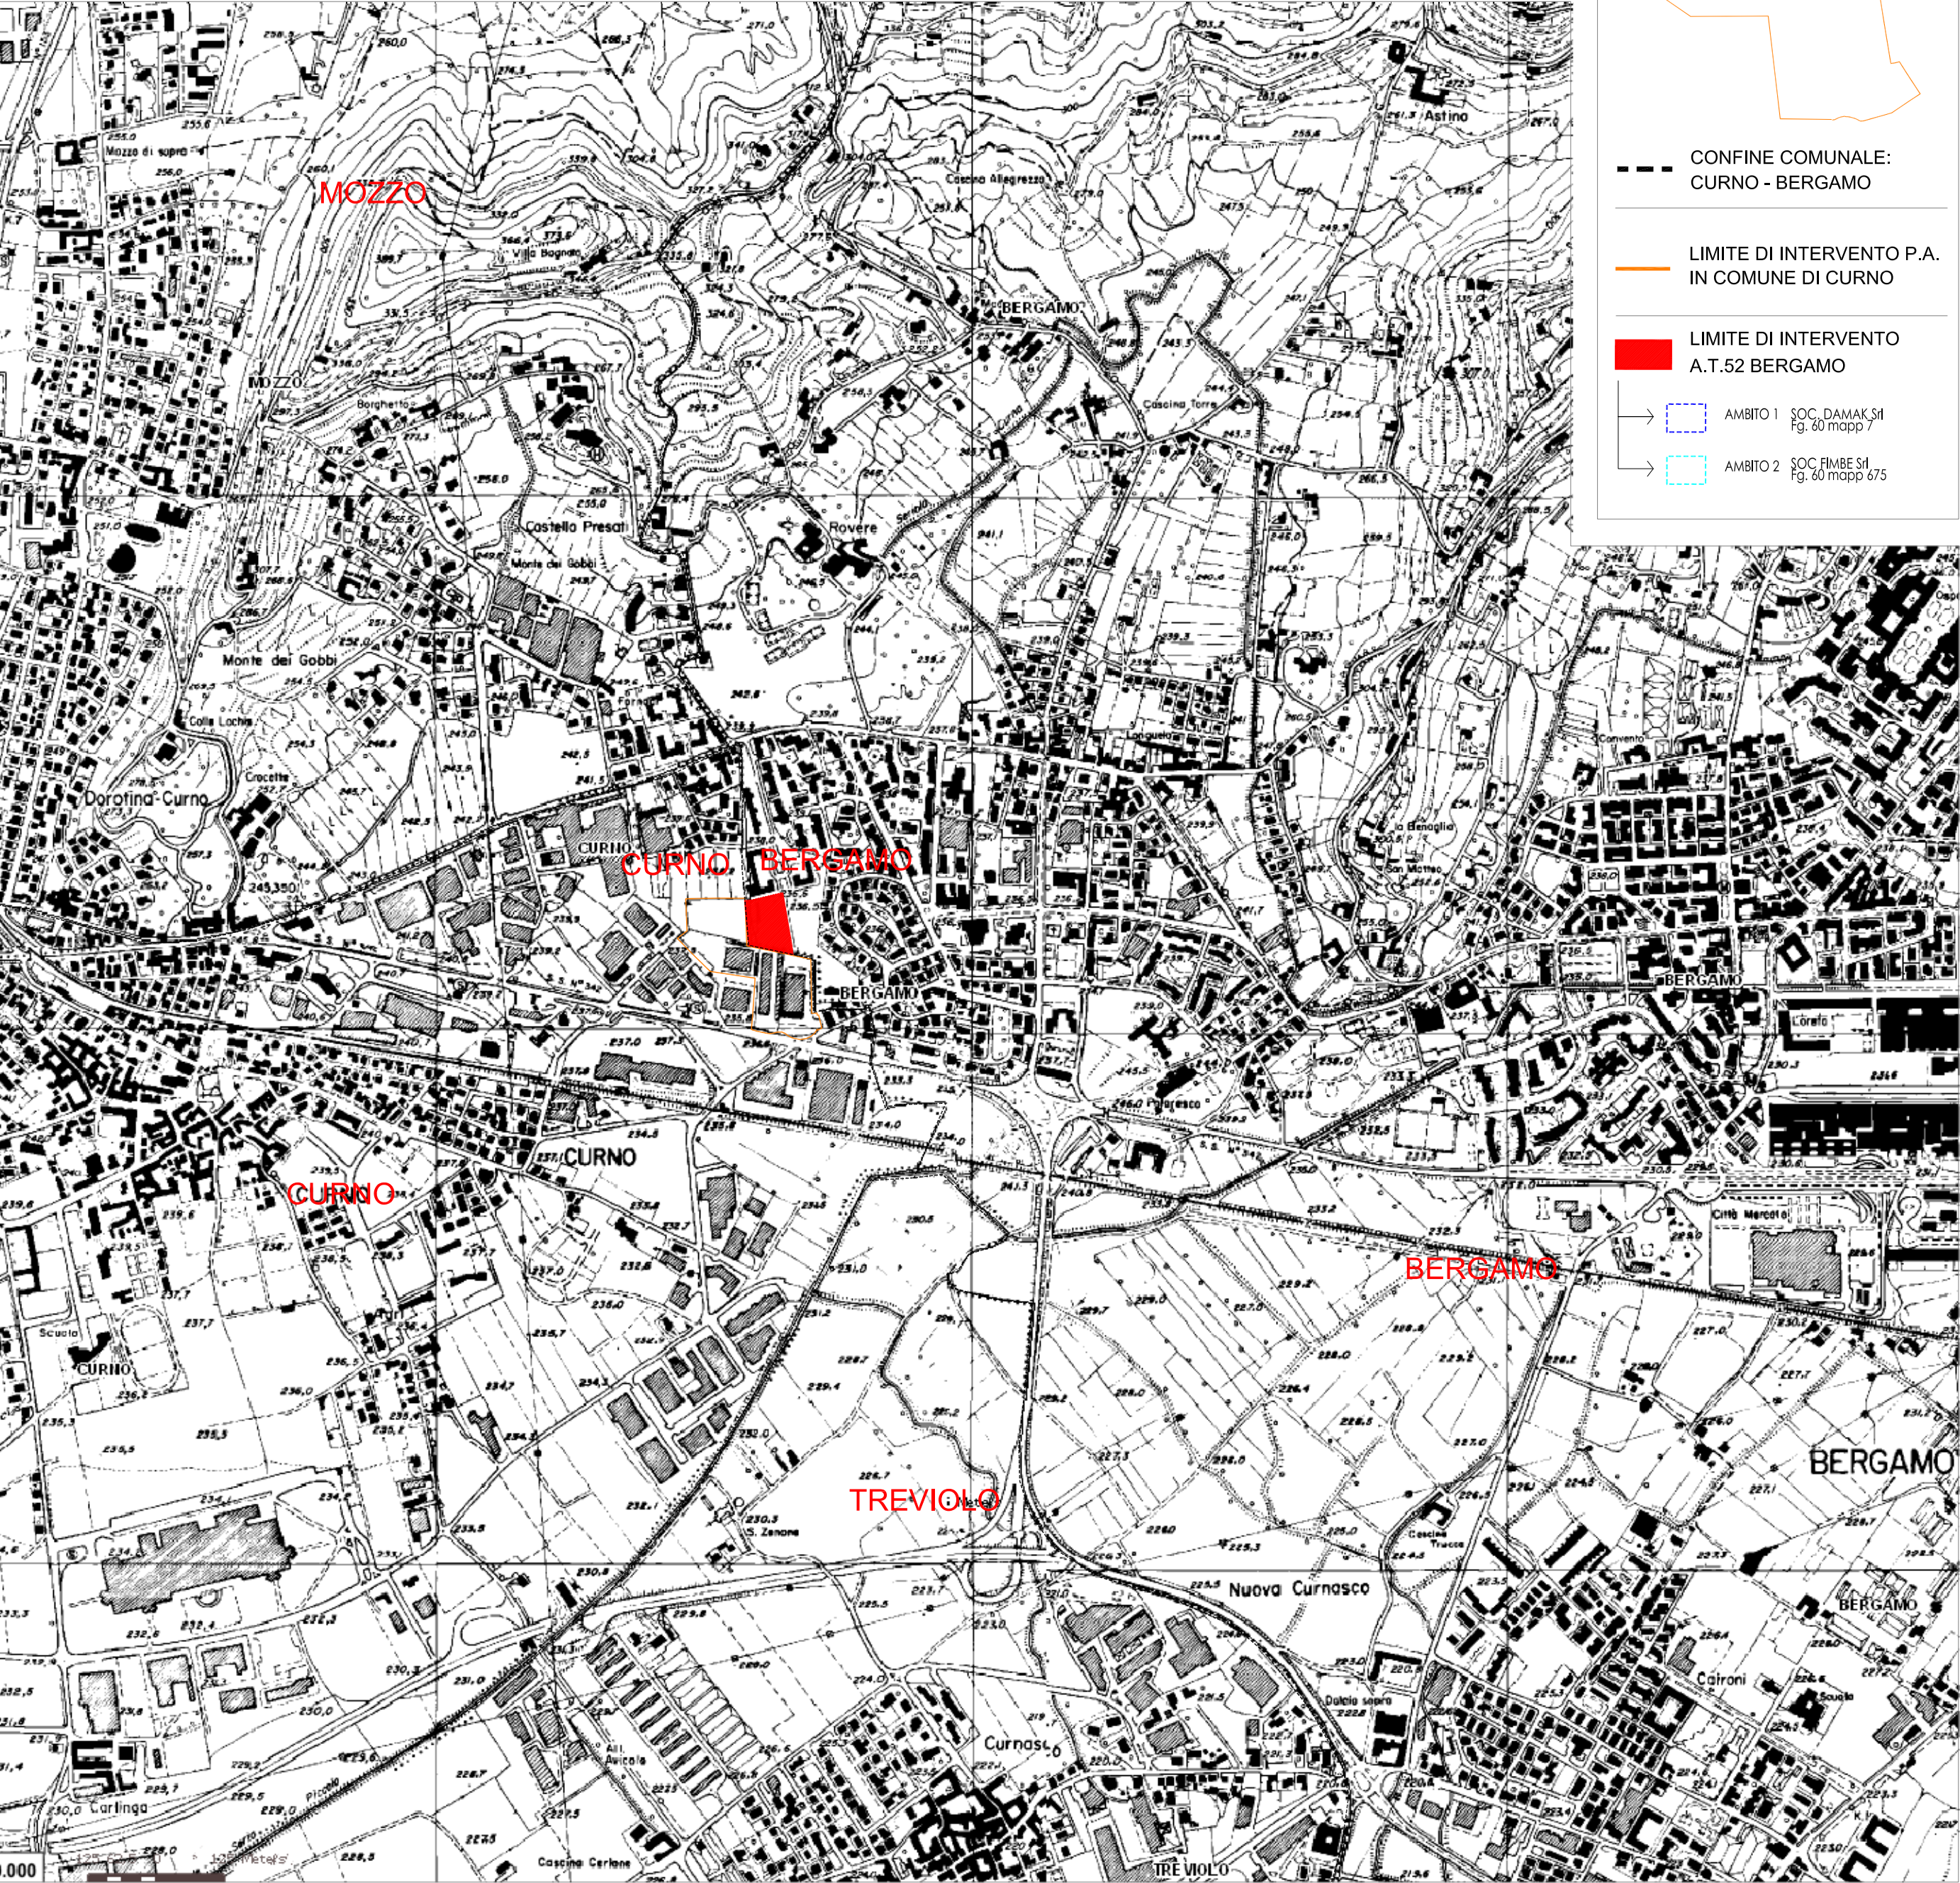


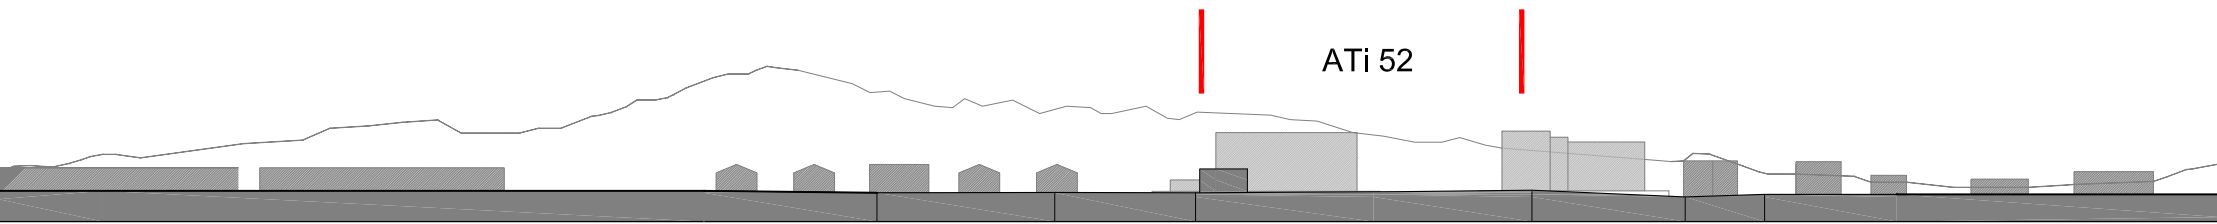

PROVINCIA DI BERGAMO

REGIONE LOMBARDIA

COMUNE DI BERGAMO

AMBITO DI TRASFORMAZIONE ATi 52

PROGETTO	PROPOSTA DI PIANO ATTUATIVO AMBITO DI TRASFORMAZIONE ATi_52 "LONGUELO - CURNO" ai sensi dell'art.87 L.R.12/05	
PROPRIETA'	Soc. DAMAK Srl Via S. Elisabetta 8 24121 Bergamo P.I. CF 04296750161	FIMBE Srl Via Lombardia 14 Calvenzano 24040 P.I.CF 04026470163
PROGETTO ARCHITETTONICO	STUDIO BALBO Architettura & Urbanistica Via Verdi, 12 - 24121 Bergamo tel. 035.214.161 fax. 035.4135.826 e-mail: info@studioassociatobalbo.it web : www.studiobalboarchitettura.it	

LAVORO	PROGETTO		
96a	INQUADRAMENTO TERRITORIALE		
TAVOLA	DATA	AGG.	SCALA
01	APRILE 2021	MARZO 2022	1:10000