


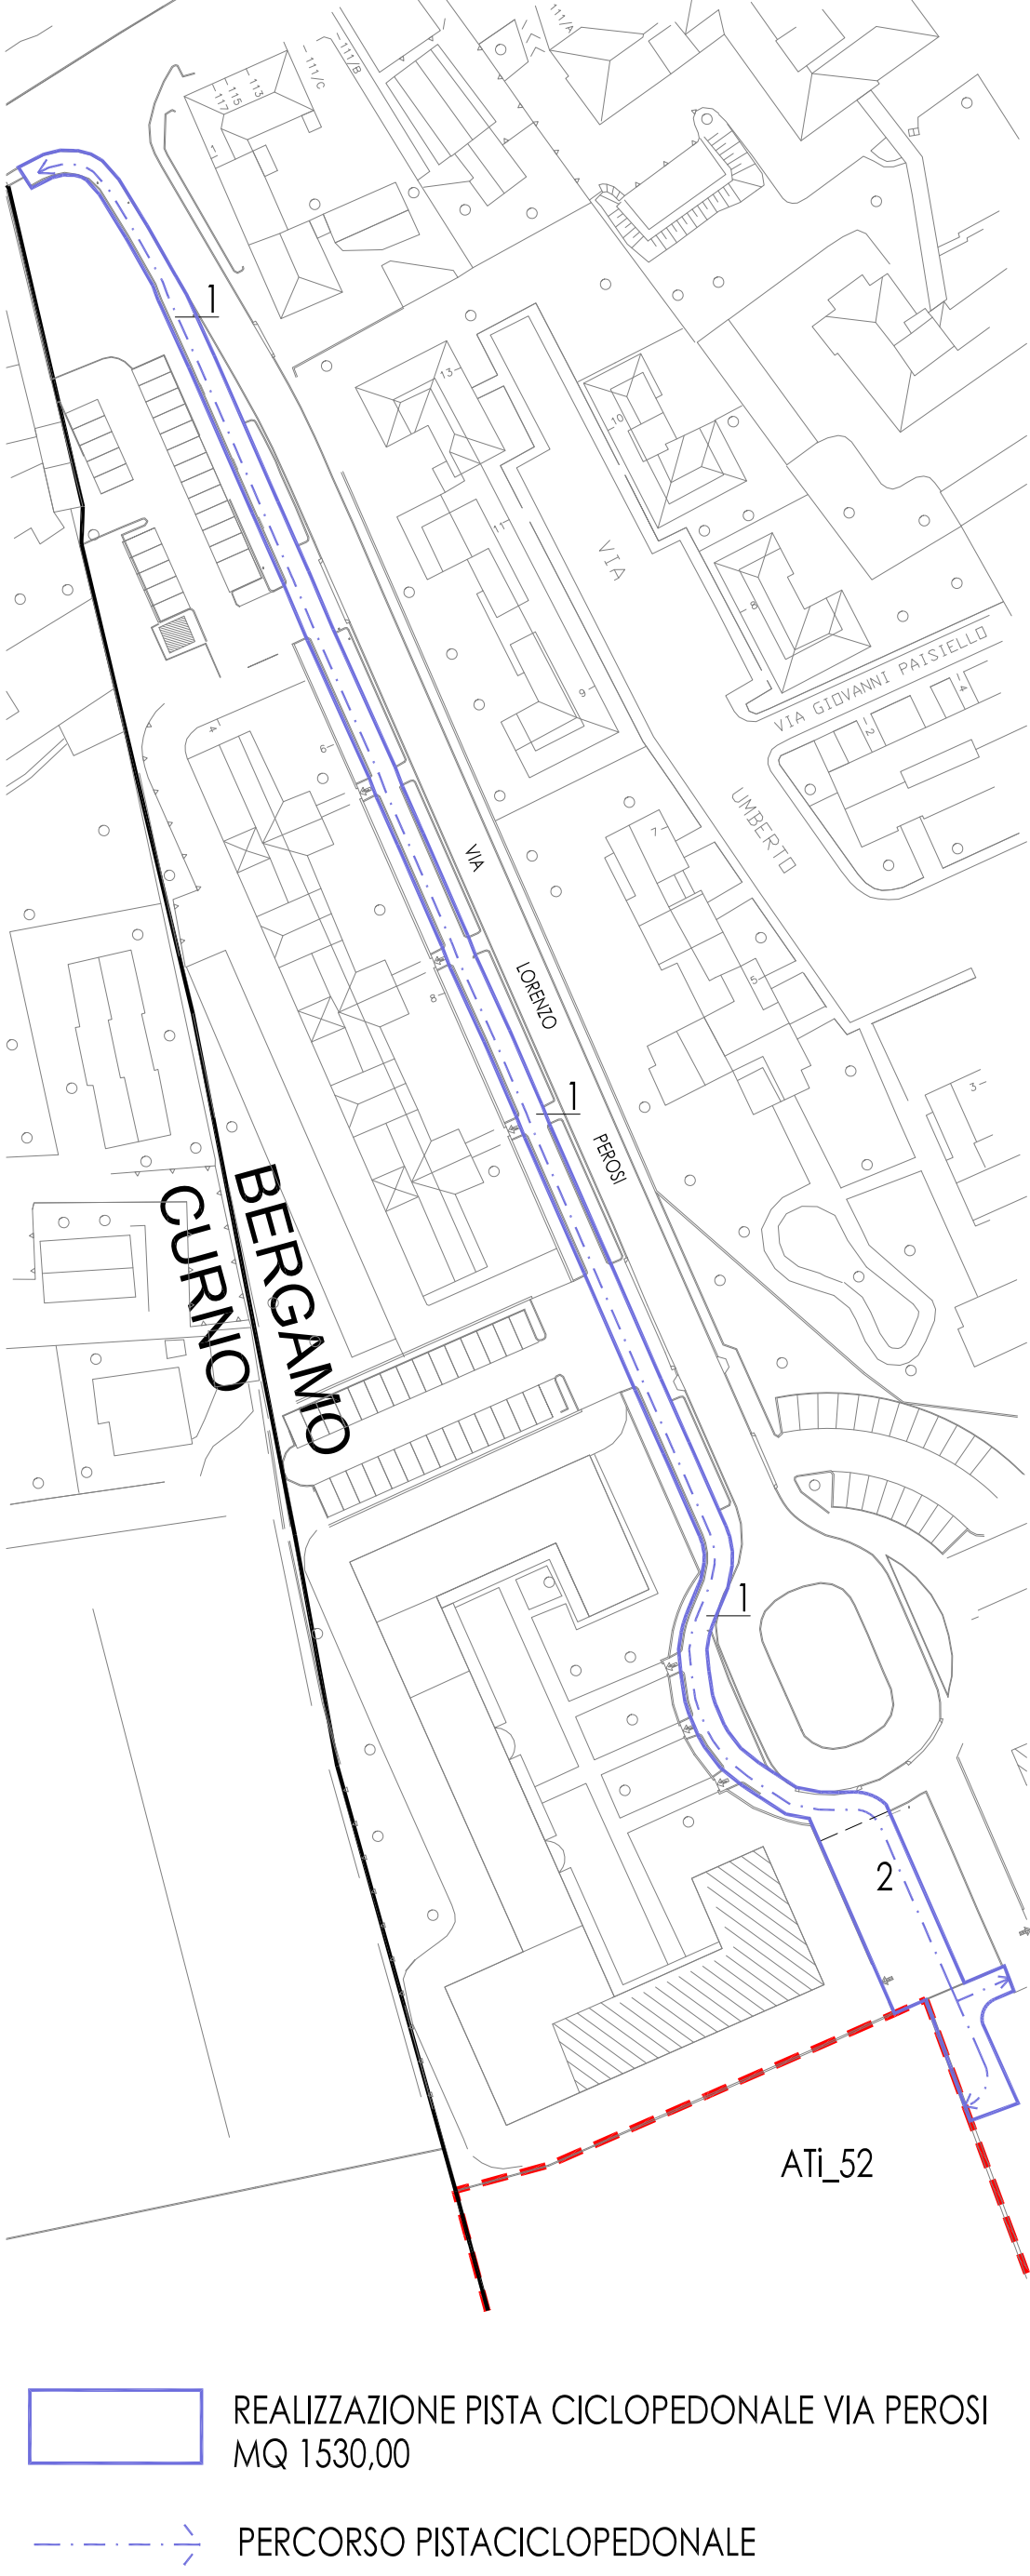

REALIZZAZIONE PISTA CICLOPEDONALE VIA PEROSI



DESCRIZIONE GENERALE OPERE:

- 1) FORMAZIONE DI PISTA CICLOPEDONALE SU MARCIAPIADI ESISTENTI FINO AL NUOVO TRATTO DI PISTA PER COLLEGAMENTO CON INGRESSO ALL'ATI_52:
- Demolizione parziale dei cordoli delle aiuole esistenti
 - Posa di cordoli per modifica aiuole esistenti per garantire larghezza di m 3 della pista ciclopedonale
 - spostamento cartellonistica esistente fuori dal tratto di pista ciclopedonale
 - Formazione di rappezzi in asfalto
 - posa e fornitura di segnaletica orizzontale e verticale
- 2) FORMAZIONE DI NUOVO TRATTO DI PISTA PER COLLEGAMENTO CON INGRESSO ALL'ATI_52:
- Demolizione recinzione parco, demolizione aiuola, e conferimento in discarica, rimozione illuminazione esistente
 - Scavi, scoltamenti, reinterri per Preparazione area per formazione collegamento pista con ATI_52
 - Formazione di nuova recinzione del parco (come esistente)
 - Formazione di rete tecnologica per nuova illuminazione.
 - Posa e fornitura di cordoli per nuove aiuole e nuova pista ciclopedonale
 - Formazione di sottofondi per preparazione alla realizzazione del nuovo collegamento
 - Formazione di pavimentazioni in asfalto per corsello di manovra e nuova pista ciclopedonale in pietra e posa di pavimentazione tattile
 - posa e fornitura di pali per illuminazione
 - posa e fornitura di segnaletica orizzontale e verticale
 - posa e fornitura di piante e verde per aiuole e aree a verde.

LEGENDA MATERIALI:

- PAVIMENTAZIONE STRADALE IN ASFALTO
- PAVIMENTAZIONE IN DIORITE - LAVORAZIONE PIANO SEGA
- PAVIMENTAZIONE IN DIORITE - LAVORAZIONE BOCCIARDATA
- PERCORSI TATTILI PER NON VEDENTI LVE CON SENSORI
- AREE VERDI
- PIANTE
- DISSUAORI
- NUOVI CORPI ILLUMINANTI E POZZETTI PISTA
- CARTELLONISCA VERTICALE
- SEGNALETICA ORIZZONTALE

LEGENDA

- CONFINE COMUNALE: CURNO - BERGAMO
- LIMITE DI INTERVENTO AT_52 LONGUELO-CURNO
- AMBITO 1 SOC. DAMAK Srl Fg. 60 mapp 7
- AMBITO 2 SOC. FIMBE Srl Fg. 60 mapp 675

OPERE PUBBLICHE DI PROGETTO

- OPERE DI URBANIZZAZIONE INTERNE ALL' AT_52 LONGUELO-CURNO
- REALIZZAZIONE PISTA CICLOPEDONALE VIA PEROSI
- RIQUALIFICAZIONE PARCO PUBBLICO DELLE ORTAGLIE

PERCORSI CICLOPEDONALI DI PROGETTO

- PISTACICLOPEDONALE INTERNA ALL'AMBITO AT_52
- PISTACICLOPEDONALE VIA PEROSI
- PEROCRSI CICLOPEDONALI IN PREVISIONE SU COMUNE DI CURNO

COMUNE DI BERGAMO			
AMBITO DI TRASFORMAZIONE ATi 52			
PROGETTO	PROPOSTA DI PIANO ATTUATIVO AMBITO DI TRASFORMAZIONE ATi_52 "LONGUELO - CURNO" ai sensi dell'art.87 L.R.12/05		
PROPRIETA'	Soc. DAMAK Srl Via S. Elisabetta 8 24121 Bergamo P.I. CF 04296750161		FIMBE Srl Via Lombardia 14 Calvenzano 24040 P.I.CF 04026470163
PROGETTO ARCHITETTONICO	STUDIO BALBO Architettura & Urbanistica Via Verdi, 12 - 24121 Bergamo tel. 035.214.161 fax. 035.4135.826 e-mail: info@studioassociatobalbo.it web : www.studiobalboarchitettura.it		
LAVORO	PROGETTO		
96a	OPERE QUALI STANDARD QUALITATIVO REALIZZAZIONE PISTA CICLOPEDONALE VIA PEROSI		
TAVOLA	DATA	AGG.	SCALA
10A	APRILE 2021	MARZO 2022 APRILE 2023	1:400