
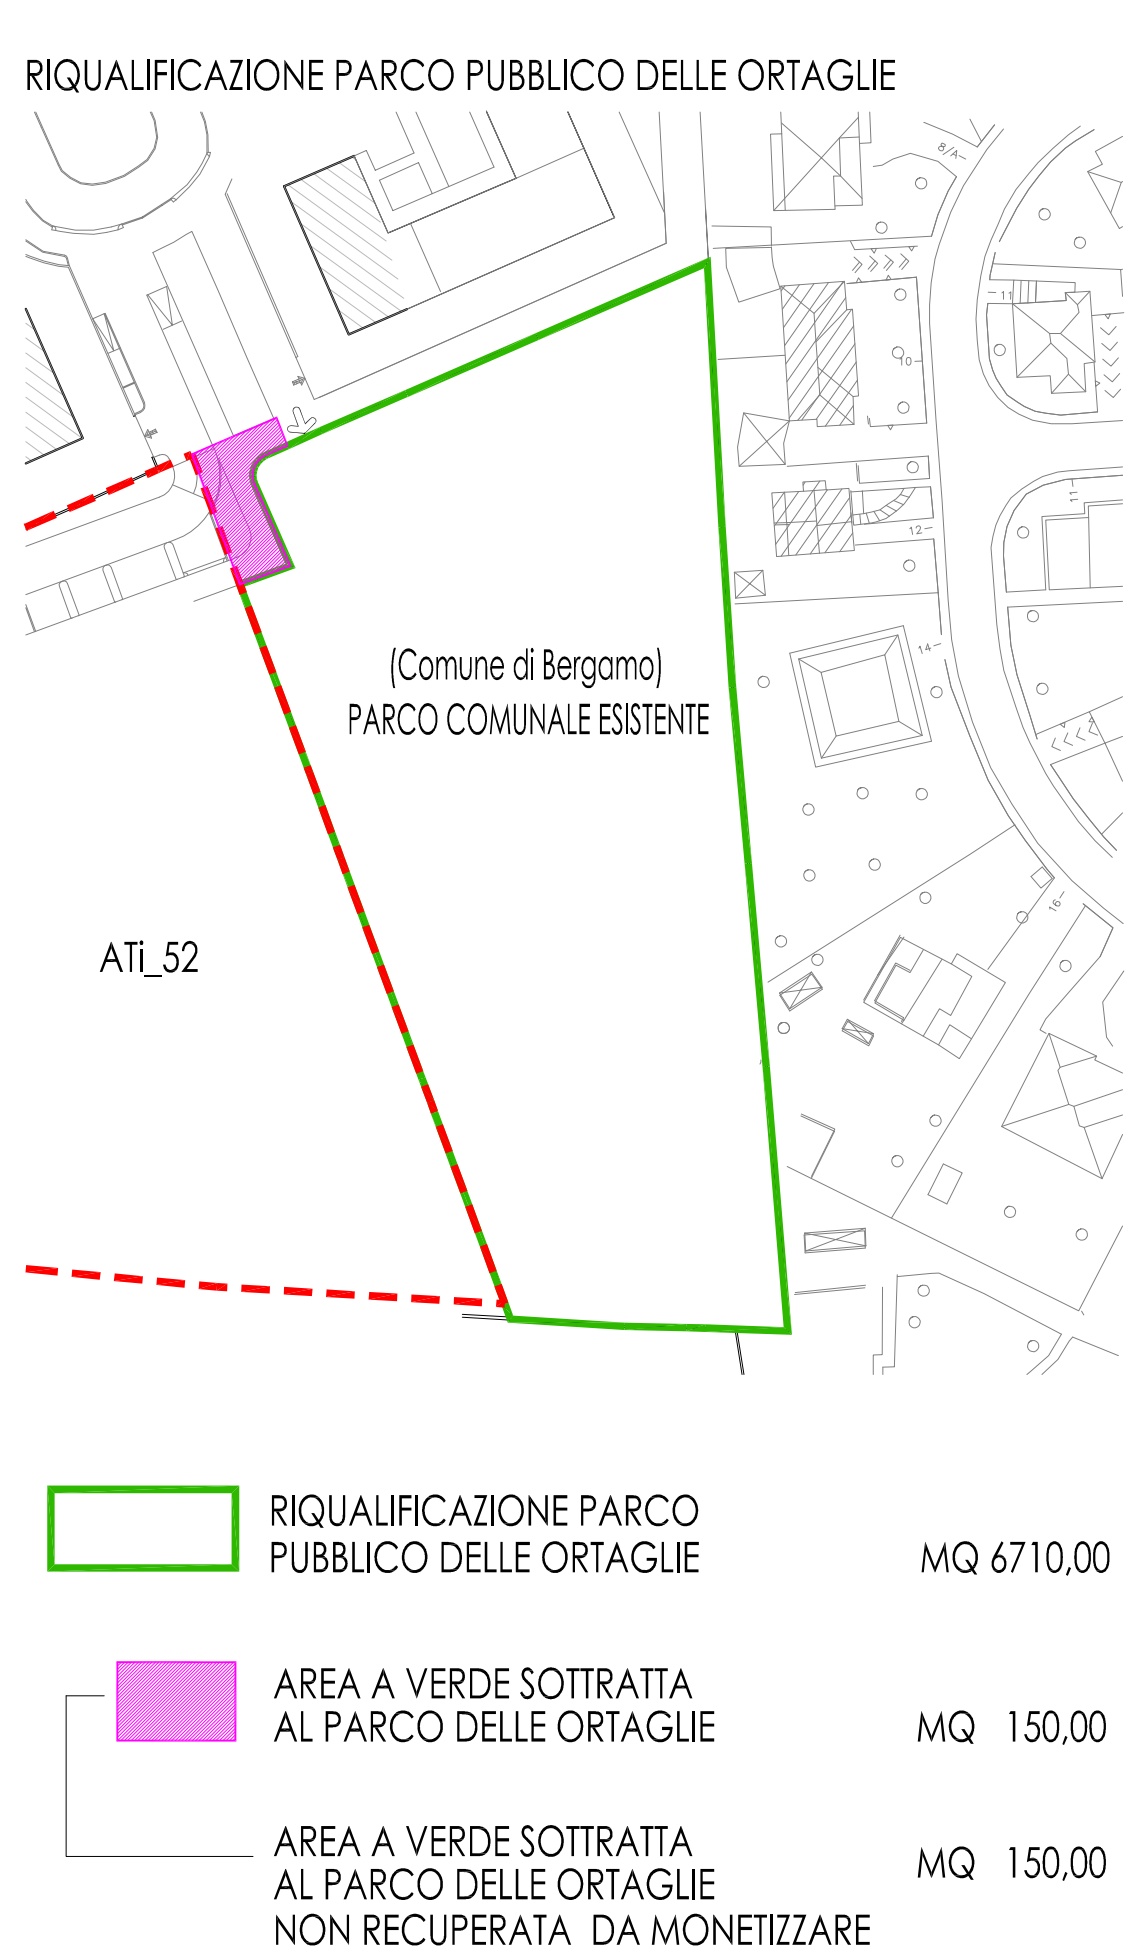


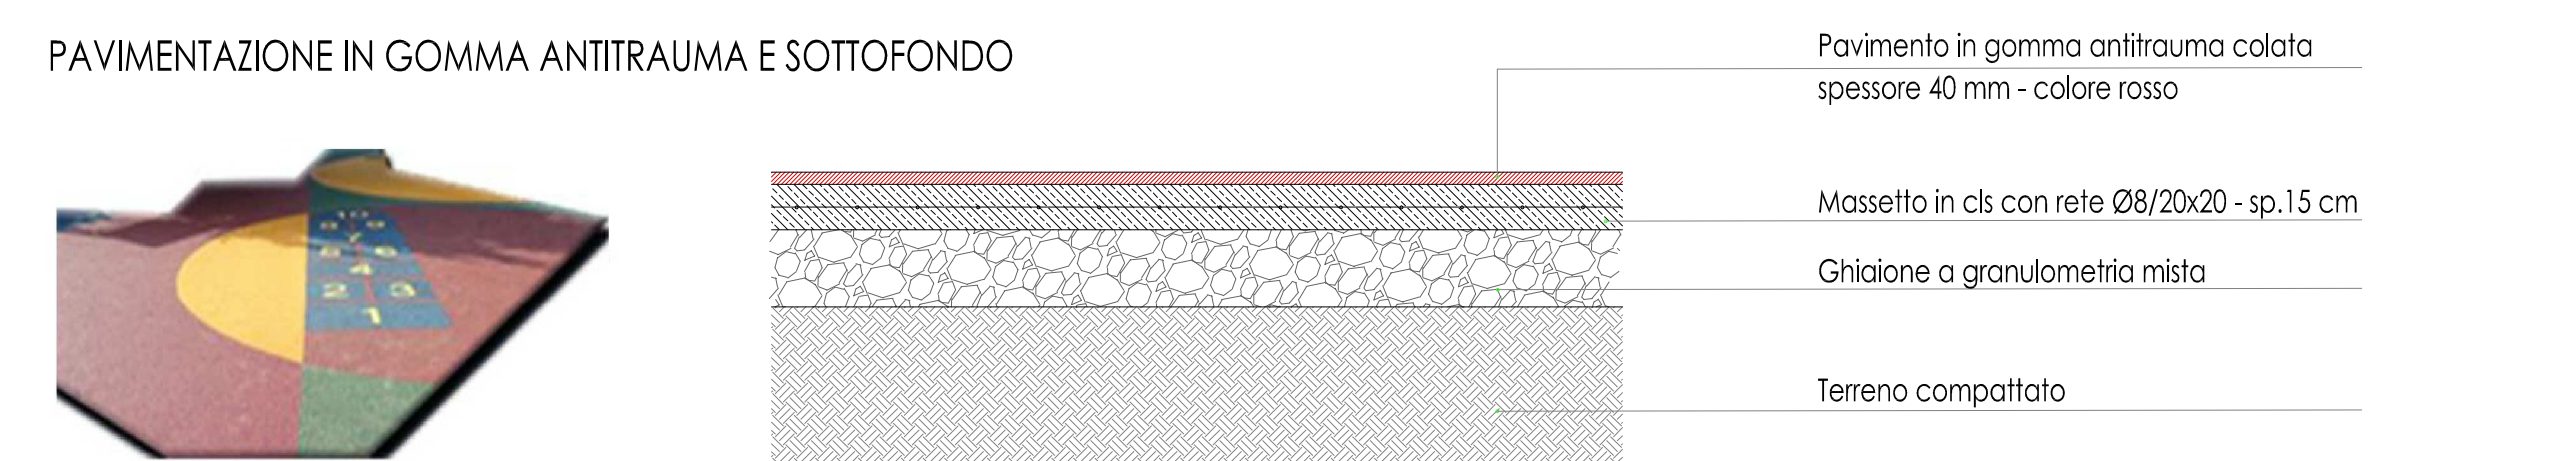

1) PIAZZALE GIOCHI:

- Demolizione opere esistenti (pavimentazione, reti,pali, ecc) e conferimento in discarica
- Scavi, scoltamenti, reinterri per Preparazione piazzale giochi
- Formazione di rete nuova illuminazione piazzole
- Formazione di sottofondi per preparazione alla posa della pavimentazioni
- Posa di pavimentazione drenante elastica e antitrauma

- Formazione di fondazione servizio igienico
- Formazione di nuova rete di smaltimento acque nere per nuovo servizio igienico, rete nuova illuminazione, rete alimentazione acqua
- Formazione struttura servizio igienico
- Fornitura e posa di servizio igienico automatico

- Scavi, scotticamenti, reinterri per formazione fondazioni pergolato
- Formazione di fondazione pergolato
- Fornitura e posa di struttura metallica pergolato
- Rimozione e smaltimento giochi esistenti
- Fornitura e posa di nuovi giochi parco


- Intervento di pulizia generale e di sistemazione vialetti esistenti
- Ripristino aree erbose

- Abbatimento di alberi a chioma espansa
- Frantumazione delle ceppaie, raccolta e conferimento del materiale di risulta
- Potatura di contenimento di esemplari arborei a chioma decidua espansa con rimonta del secco e di risanamento
- Potature di arbusti e cespugli isolati
- Rigenerazioni dei tappeti erbosi



-  PAVIMENTAZIONE IN GOMMA ELASTICA E ANTITRAUMA
-  PAVIMENTAZIONE IN RESINA ROSSA
-  PAVIMENTAZIONE VIALETTI ESISTENTI IN ASFALTO
-  AREE VERDI DA RIGENERARE
-  NUOVI CORPI ILLUMINANTI E POZZETTI PARCO

-  RETE SMALTIMENTO ACQUE NERE ESISTENTE
-  NUOVO COLLEGAMENTO FOGNARIO A BAGNO AUTOPULENTE
-  RETE ACQUA ESISTENTE
-  NUOVO COLLEGAMENTO RETE ACQUA A BAGNO AUTOPULENTE
-  LAMPIONE VIALETTI ESISTENTE
-  LINEA ELETTRICA ESISTENTE
-  NUOVO COLLEGAMENTO ALLA RETE ELETTRICA

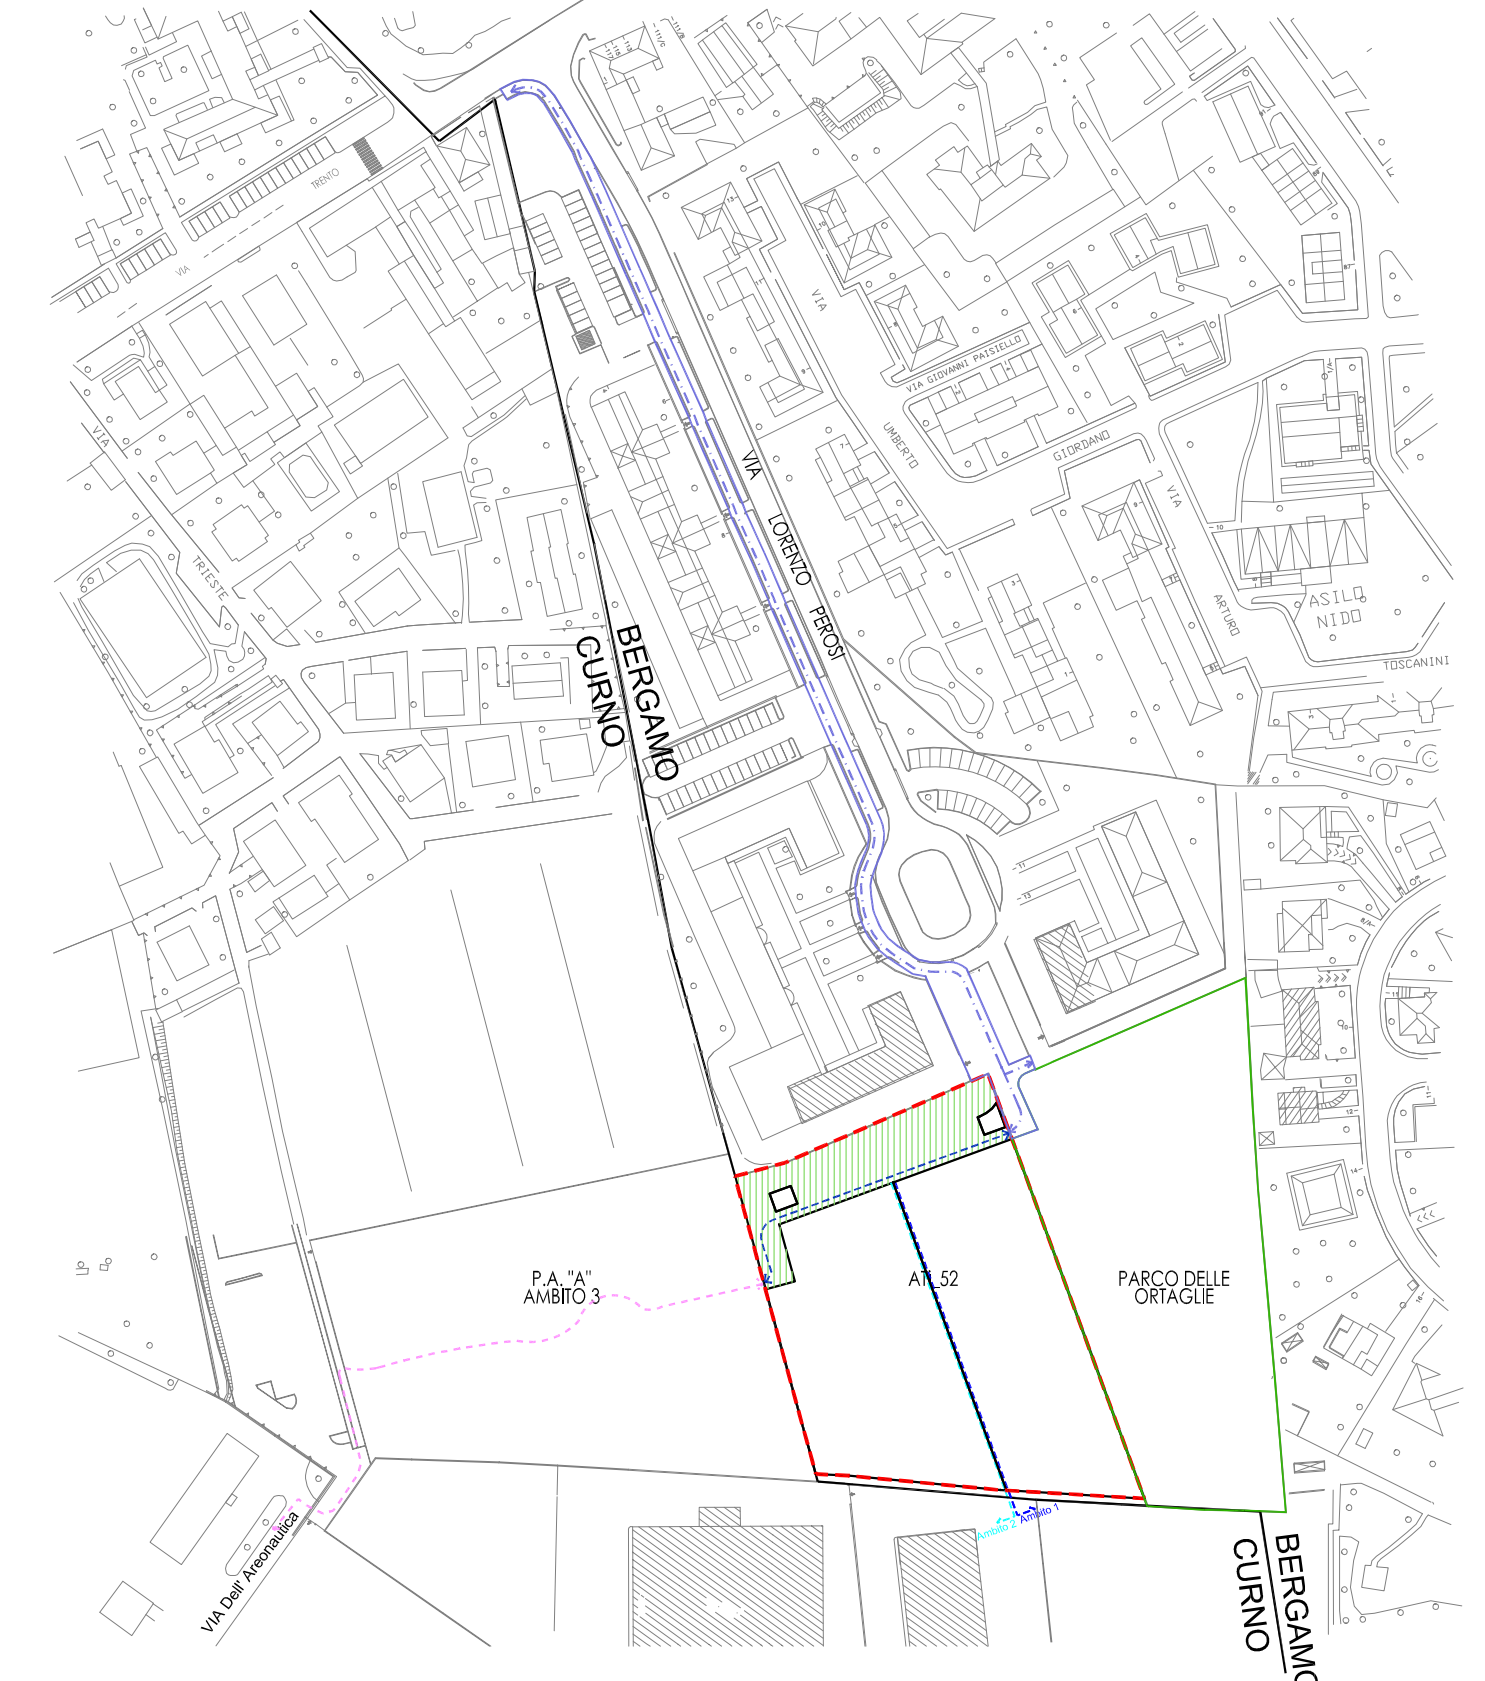

CONFINE COMUNALE: CURNO - BERGAMO

→  **AMBITO 1** SOC. DAMAK Srl
Fig. 60 mapp 7

→  **AMBITO 2** SOC. FIMBE Srl
Fig. 60 mapp 675

OPERE DI URBANIZZAZIONE INTERNE ALL' AT_j52 LONGUELO-CURNO

RIQUALIFICAZIONE PARCO PUBBLICO DELLE ORTAGLIE

PISTACICLOPEDONALE INTERNA ALL'AMBITO ATI_52

PISTACICLOPEDONALE VIA PEROSI

PEROCRSI CICLOPEDONALI IN PREVISIONE SU COMUNE DI CURNO

COMUNE DI BERGAMO			
AMBITO DI TRASFORMAZIONE At5 52			
PROGETTO	PROPOSTA DI PIANO ATTUATIVO AMBITO DI TRASFORMAZIONE AH_52 "LONGUELO - CURNO" ai sensi dell'art.87 L.R.12/05		
PROPRIETA'	Soc. DAMAK Srl Via S. Elisabetta 8 24121 Bergamo P.I. CF 04296750161 FIMBE Srl Via Lombardia 14 Calvenzano 24040 P.I.CF 04026470163		
PROGETTO ARCHITETTONICO	STUDIO BALBO Architettura & Urbanistica Via Verdi, 12 - 24121 Bergamo tel. 035.214.161 fax. 035.4135.826 e-mail: info@studioassociatobalbo.it web : www.studiobalboarchitettura.it		
LAVORO	PROGETTO		
96a	OPERE QUALI STANDARD QUALITATIVO RIQUALIFICAZIONE PARCO PUBBLICO DELLE ORTAGUE		
TAVOLA	DATA	AGG.	SCALA
10	APRILE 2021	MARZO 2022 APRILE 2023	1:200