


PLANIMETRIA GENERALE CON ARREDO URBANO - scala 1:400



RILIEVO FOTOGRAFICO STATO DI FATTO



REALIZZAZIONE PISTA CICLOPEDONALE VIA PEROSI

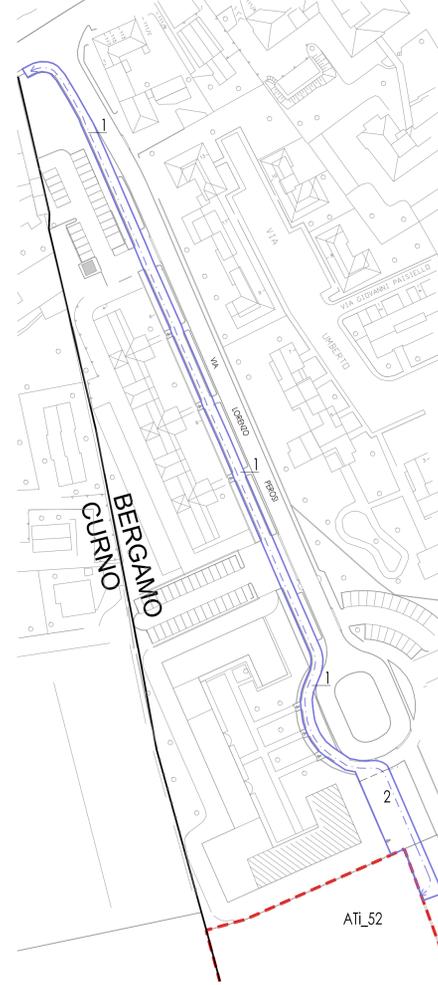

REALIZZAZIONE PISTA CICLOPEDONALE VIA PEROSI  
MQ 1530,00

PERCORSO PISTACICLOPEDONALE

DESCRIZIONE GENERALE OPERE:

- 1) FORMAZIONE DI PISTA CICLOPEDONALE SU MARCIAPADI ESISTENTI FINO AL NUOVO TRATTO DI PISTA PER COLLEGAMENTO CON INGRESSO ALL'ATI\_52:
  - Demolizione parziale dei cordoli delle aiuole esistenti
  - Posa di cordoli per modifica aiuole esistenti per garantire larghezza di m 3 della pista ciclopedonale
  - spostamento cartellonistica esistente fuori dal tratto di pista ciclopedonale
  - Formazione di rappezi in asfalto
  - posa e fornitura di segnaletica orizzontale e verticale
- 2) FORMAZIONE DI NUOVO TRATTO DI PISTA PER COLLEGAMENTO CON INGRESSO ALL'ATI\_52:
  - Demolizione recinzione parco, demolizione aiuola, e conferimento in discarica, rimozione illuminazione esistente
  - Scavi, scotificamenti, reinterri per Preparazione area per formazione collegamento pista con Ati\_52.
  - Formazione di nuova recinzione del parco ( come esistente)
  - Formazione di rete tecnologica per nuova illuminazione.
  - Posa e fornitura di cordoli per nuove aiuole e nuova pista ciclopedonale
  - Formazione di sottofondi per preparazione alla realizzazione del nuovo collegamento
  - Formazione di pavimentazioni in asfalto per corsello di manovra e nuova pista ciclopedonale in pietra e posa di pavimentazione tattile
  - posa e fornitura di pali per illuminazione
  - posa e fornitura di segnaletica orizzontale e verticale
  - posa e fornitura di piante e verde per aiuole e aree a verde.

LEGENDA MATERIALI:

- PAVIMENTAZIONE STRADALE IN ASFALTO
- PAVIMENTAZIONE IN DIORITE - LAVORAZIONE PIANO SEGA
- PAVIMENTAZIONE IN DIORITE - LAVORAZIONE BOCCIARDATA
- PERCORSI TATTILI PER NON VEDENTI LVE CON SENSORI
- AREE VERDI
- PIANTE
- DISSUAORI
- NUOVI CORPI ILLUMINANTI E POZZETTI PISTA
- CARTELLONISCA VERTICALE
- SEGNALETICA ORIZZONTALE

LEGENDA

- CONFINE COMUNALE: CURNO - BERGAMO
- LIMITE DI INTERVENTO AT\_152 LONGUELO-CURNO
- AMBITO 1 SOC DAMAK Srl Fig. 60 mapp 7
- AMBITO 2 SOC FIMBE Srl Fig. 60 mapp 675

OPERE PUBBLICHE DI PROGETTO


- OPERE DI URBANIZZAZIONE INTERNE ALL' AT\_152 LONGUELO-CURNO
- AMBITO 1
- AMBITO 2
- REALIZZAZIONE PISTA CICLOPEDONALE VIA PEROSI
- RIQUALIFICAZIONE PARCO PUBBLICO DELLE ORTAGLIE

PERCORSI CICLOPEDONALI DI PROGETTO

- PISTACICLOPEDONALE INTERNA ALL'AMBITO ATi\_52
- PISTACICLOPEDONALE VIA PEROSI
- PEROCRSI CICLOPEDONALI IN PREVISIONE SU COMUNE DI CURNO

PROVINCIA DI BERGAMO

REGIONE LOMBARDIA

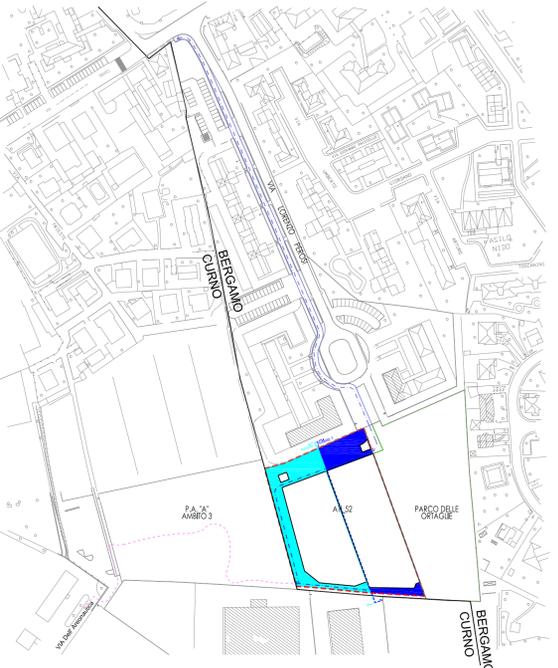

COMUNE DI BERGAMO			
AMBITO DI TRASFORMAZIONE ATi 52			
PROGETTO	PROPOSTA DI PIANO ATTUATIVO AMBITO DI TRASFORMAZIONE ATi_52 "LONGUELO - CURNO" ai sensi dell'art.87 L.R.12/05		
PROPRIETA'	Soc. DAMAK Srl Via S. Elisabetta 8 24121 Bergamo P.I. CF 04296750161	FIMBE Srl Via Lombarcia 14 Calvenzano 24040 P.I.CF 04026470163	
PROGETTO ARCHITETTONICO	STUDIO BALBO Architettura & Urbanistica Via Verdi, 12 - 24121 Bergamo tel. 035.214.161 fax. 035.4135.826 e-mail: info@studioassociatobalbo.it web : www.studiobalboarchitettura.it		
LAVORO	96a	PROGETTO OPERE QUALI STANDARD QUALITATIVO REALIZZAZIONE PISTA CICLOPEDONALE VIA PEROSI	
TAVOLA	DATA	AGG.	SCALA
10A	APRILE 2021	MARZO 2022	1:400