

PLANIMETRIA GENERALE CON ARREDO URBANO - scala 1:200



Ambito 1		
Parcheggi pubblici		345,00 mq
Aree pubbliche attrezzate		372,00 mq
di cui Pista Ciclopedonale		257,00 mq
Ambito 2		
Parcheggi pubblici		311,00 mq
Aree pubbliche attrezzate		1.009,00 mq
di cui Pista Ciclopedonale		528,00 mq


PARCHEGGIO PUBBLICO:

- Demolizione opere esistenti (pavimentazione, reti, poli, ecc) e conferimento in discarica
- Scavi, scoltamenti, reintirri per Preparazione area a parcheggio.
- Formazione di rete di smaltimento acque bianche con relative vasche di laminazione, rete di smaltimento acque nere, rete nuova illuminazione, e sottoservizi vari (acqua.gas, ecc).
- Posa e fornitura di cordoli per formazione parcheggi
- Formazione di sottofondi per preparazione alla realizzazione dei parcheggi
- Formazione di pavimentazioni, asfalto per corsello di manovra e autobloccanti per posti auto
- posa e fornitura di pali per illuminazione
- posa e fornitura di segnaletica orizzontale e verticale
- posa e fornitura di piante e verde per aiuole e aree a verde.

- Demolizione opere esistenti (pavimentazione, reti,pali, ecc) e conferimento in discarica
- Scavi, scoltamenti, reintirri per Preparazione area a parcheggio.
- Formazione di rete di smaltimento acque bianche con collegamenti alle vasche di laminazione, rete nuova illuminazione.
- Posa e fornitura di cordoli per formazione pista ciclopodonale.
- Formazione di sottofondi per preparazione alla realizzazione della pista ciclopodonale
- Formazione di pavimentazioni
- Posa e fornitura di segnaletica orizzontale e verticale
- Posa e Fornitura di pali per illuminazione
- Posa e fornitura di arredo urbano (panchine o porta biciclette)
- posa e fornitura di piante e verde per aiuole e aree a verde.

	PAVIMENTAZIONE STRADALE IN ASFALTO
	PAVIMENTAZIONE IN MASSELI AUTOBLOCCANTI IN CEMENTO CON GHIAIETO RESINATO
	PAVIMENTAZIONE IN TERRA STABILIZZATA
	PERCORSI TATTILI PER NON VEDENTI LVE CON SENSORI
	AREE VERDI
	PIANTE
	PANCHINE
	DISSUATORI

-  NUOVI CORPI ILLUMINANTI E POZZETTI PARCHEGGIO
-  NUOVI CORPI ILLUMINANTI E POZZETTI PISTA CICLOPEDONALE
-  CARTELLONISCA VERTICALE
-  FESSURA DI RACCOLTA ACQUE PISTA CICLOPEDONALE

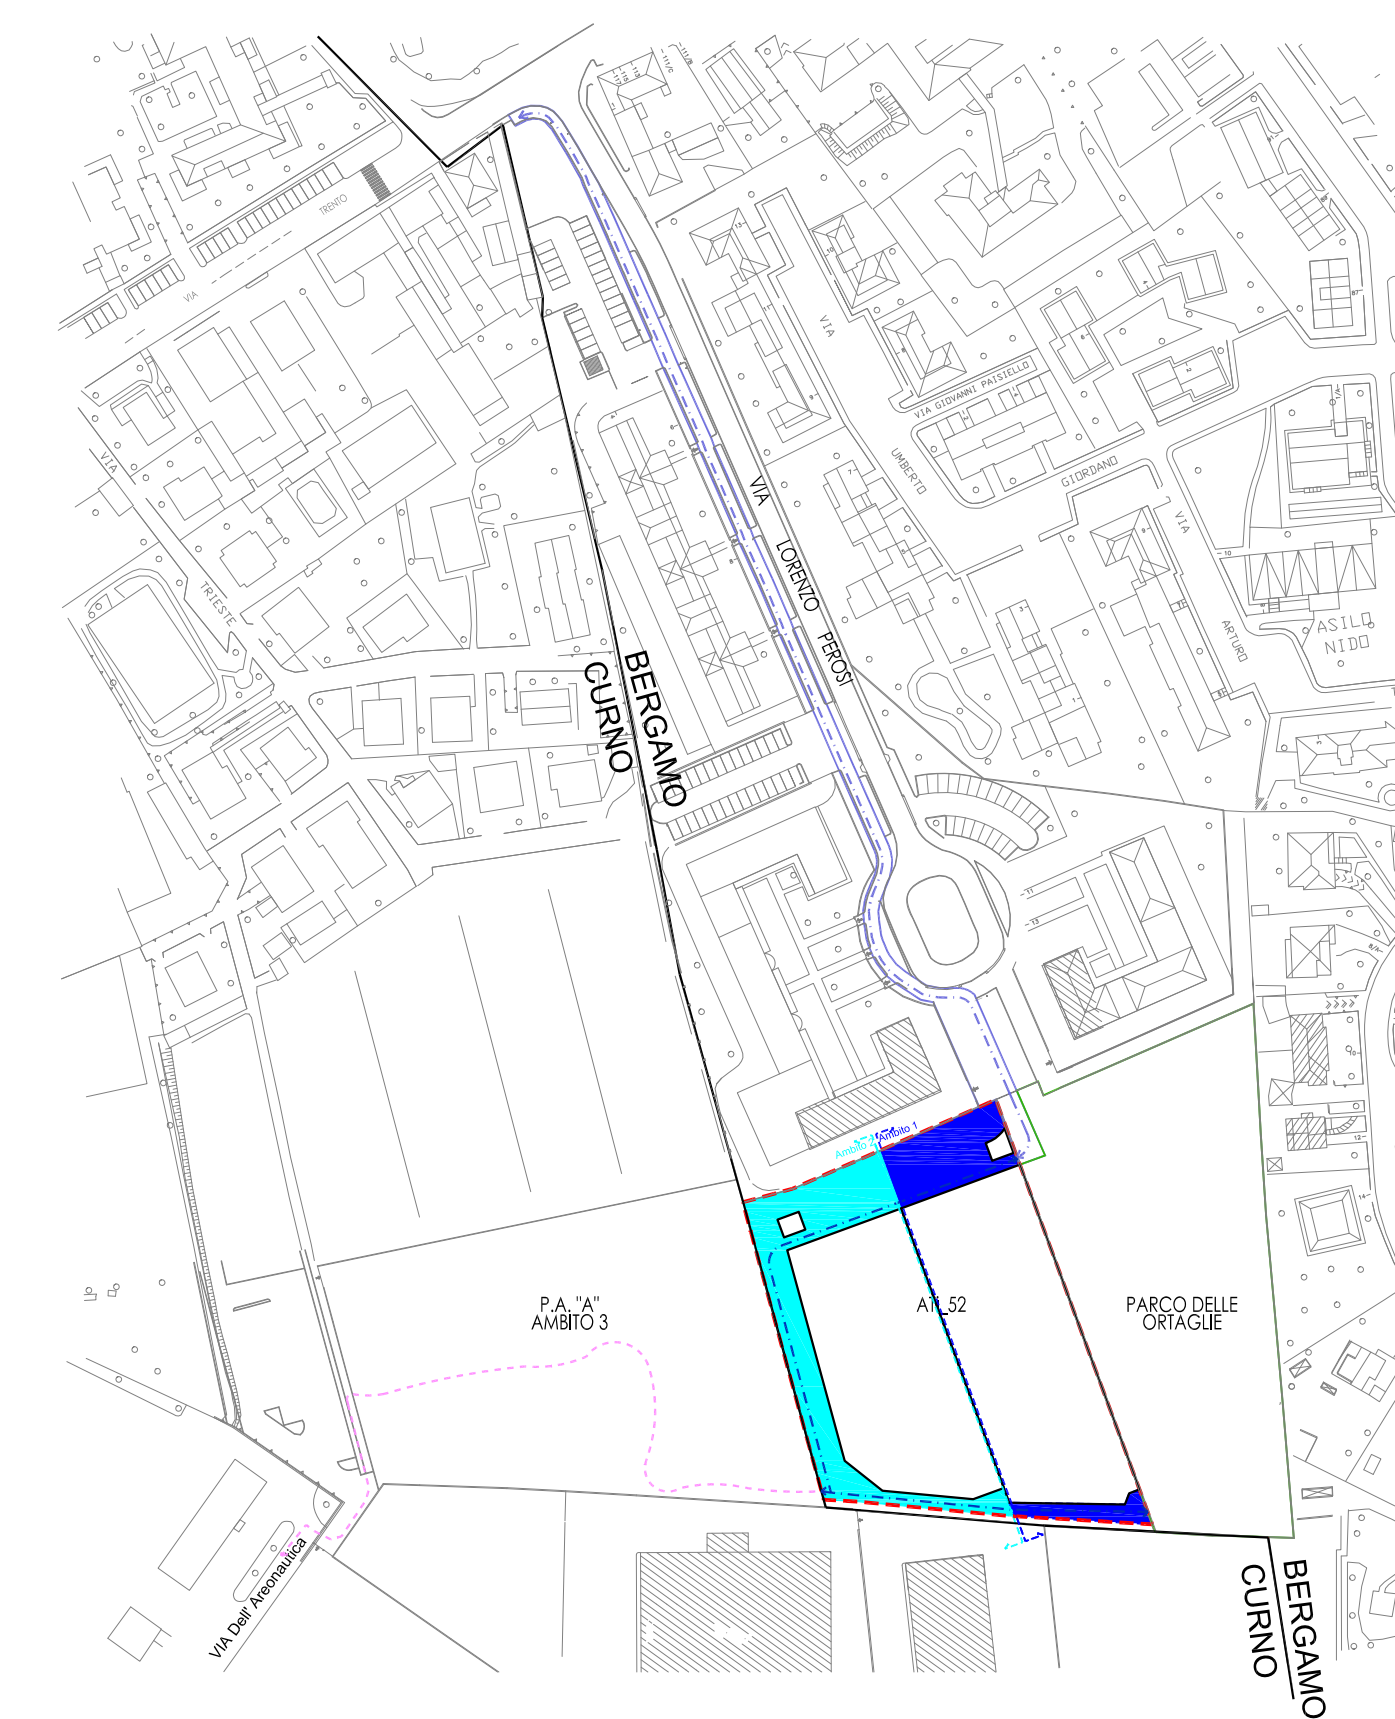

— CONFINE COMUNALE: CURNO - BERGAMO

LIMITE DI INTERVENTO AT_i52 LONGUELO-CURNO

→  AMBITO 1 SOC. DAMAK Srl
Fig. 60 mapp 7

→  AMBITO 2 SOC. FIMBE Srl
Fig. 60 mapp 675

OPERE PUBBLICHE DI PROGETTO

OPERE DI URBANIZZAZIONE INTERNE ALL' AT i52 LONGUELO-CURNO

→ **AMBITO**

➤ **AMBITO:**

☐ REALIZZAZIONE PISTA CICLOPEDONALE VIA PEROSI

RIQUALIFICAZIONE PARCO PUBBLICO DELLE ORTAGLIE

PERCORSI CICLOPEDONALI DI PROGETTO

PISTACICLOPEDONALE INTERNA ALL'AMBITO ATI_52

PISTACICLOPEDONALE VIA PEROSI

PEROCRSI CICLOPEDONALI IN PREVISIONE SU COMUNE DI CURNÒ

COMUNE DI BERGAMO	
AMBITO DI TRASFORMAZIONE ATI 52	
PROGETTO	PROPOSTA DI PIANO ATTUATIVO AMBITO DI TRASFORMAZIONE ATI_52 "LONGUELO - CURNO" ai sensi dell'art.87 L.R.12/05
PROPRIETA'	Soc. DAMAK Srl Via S. Elisabetta 8 24121 Bergamo P.I. CF 04296750161 FIMBE Srl Via Lombardia 14 Colverzano 24040 P.I. CF 046226470163
PROGETTO ARCHITETTONICO	STUDIO BALBO Architettura & Urbanistica Via Verdi, 12 - 24121 Bergamo tel. 035.214.141 fax 035.4135.826 e-mail: info@studioalbalboarchitettura.it web : www.studioalbalboarchitettura.it

LAVORO	PROGETTO			
960	OPERE DI URBANIZZAZIONE INTERNE ALL' AS_12 LONGUELO-CURNO ARREDO URBANO			
TAVOLA	DATA	AGG.	SCALA	
108	APRILE 2021	MARZO 2022	1:200	