




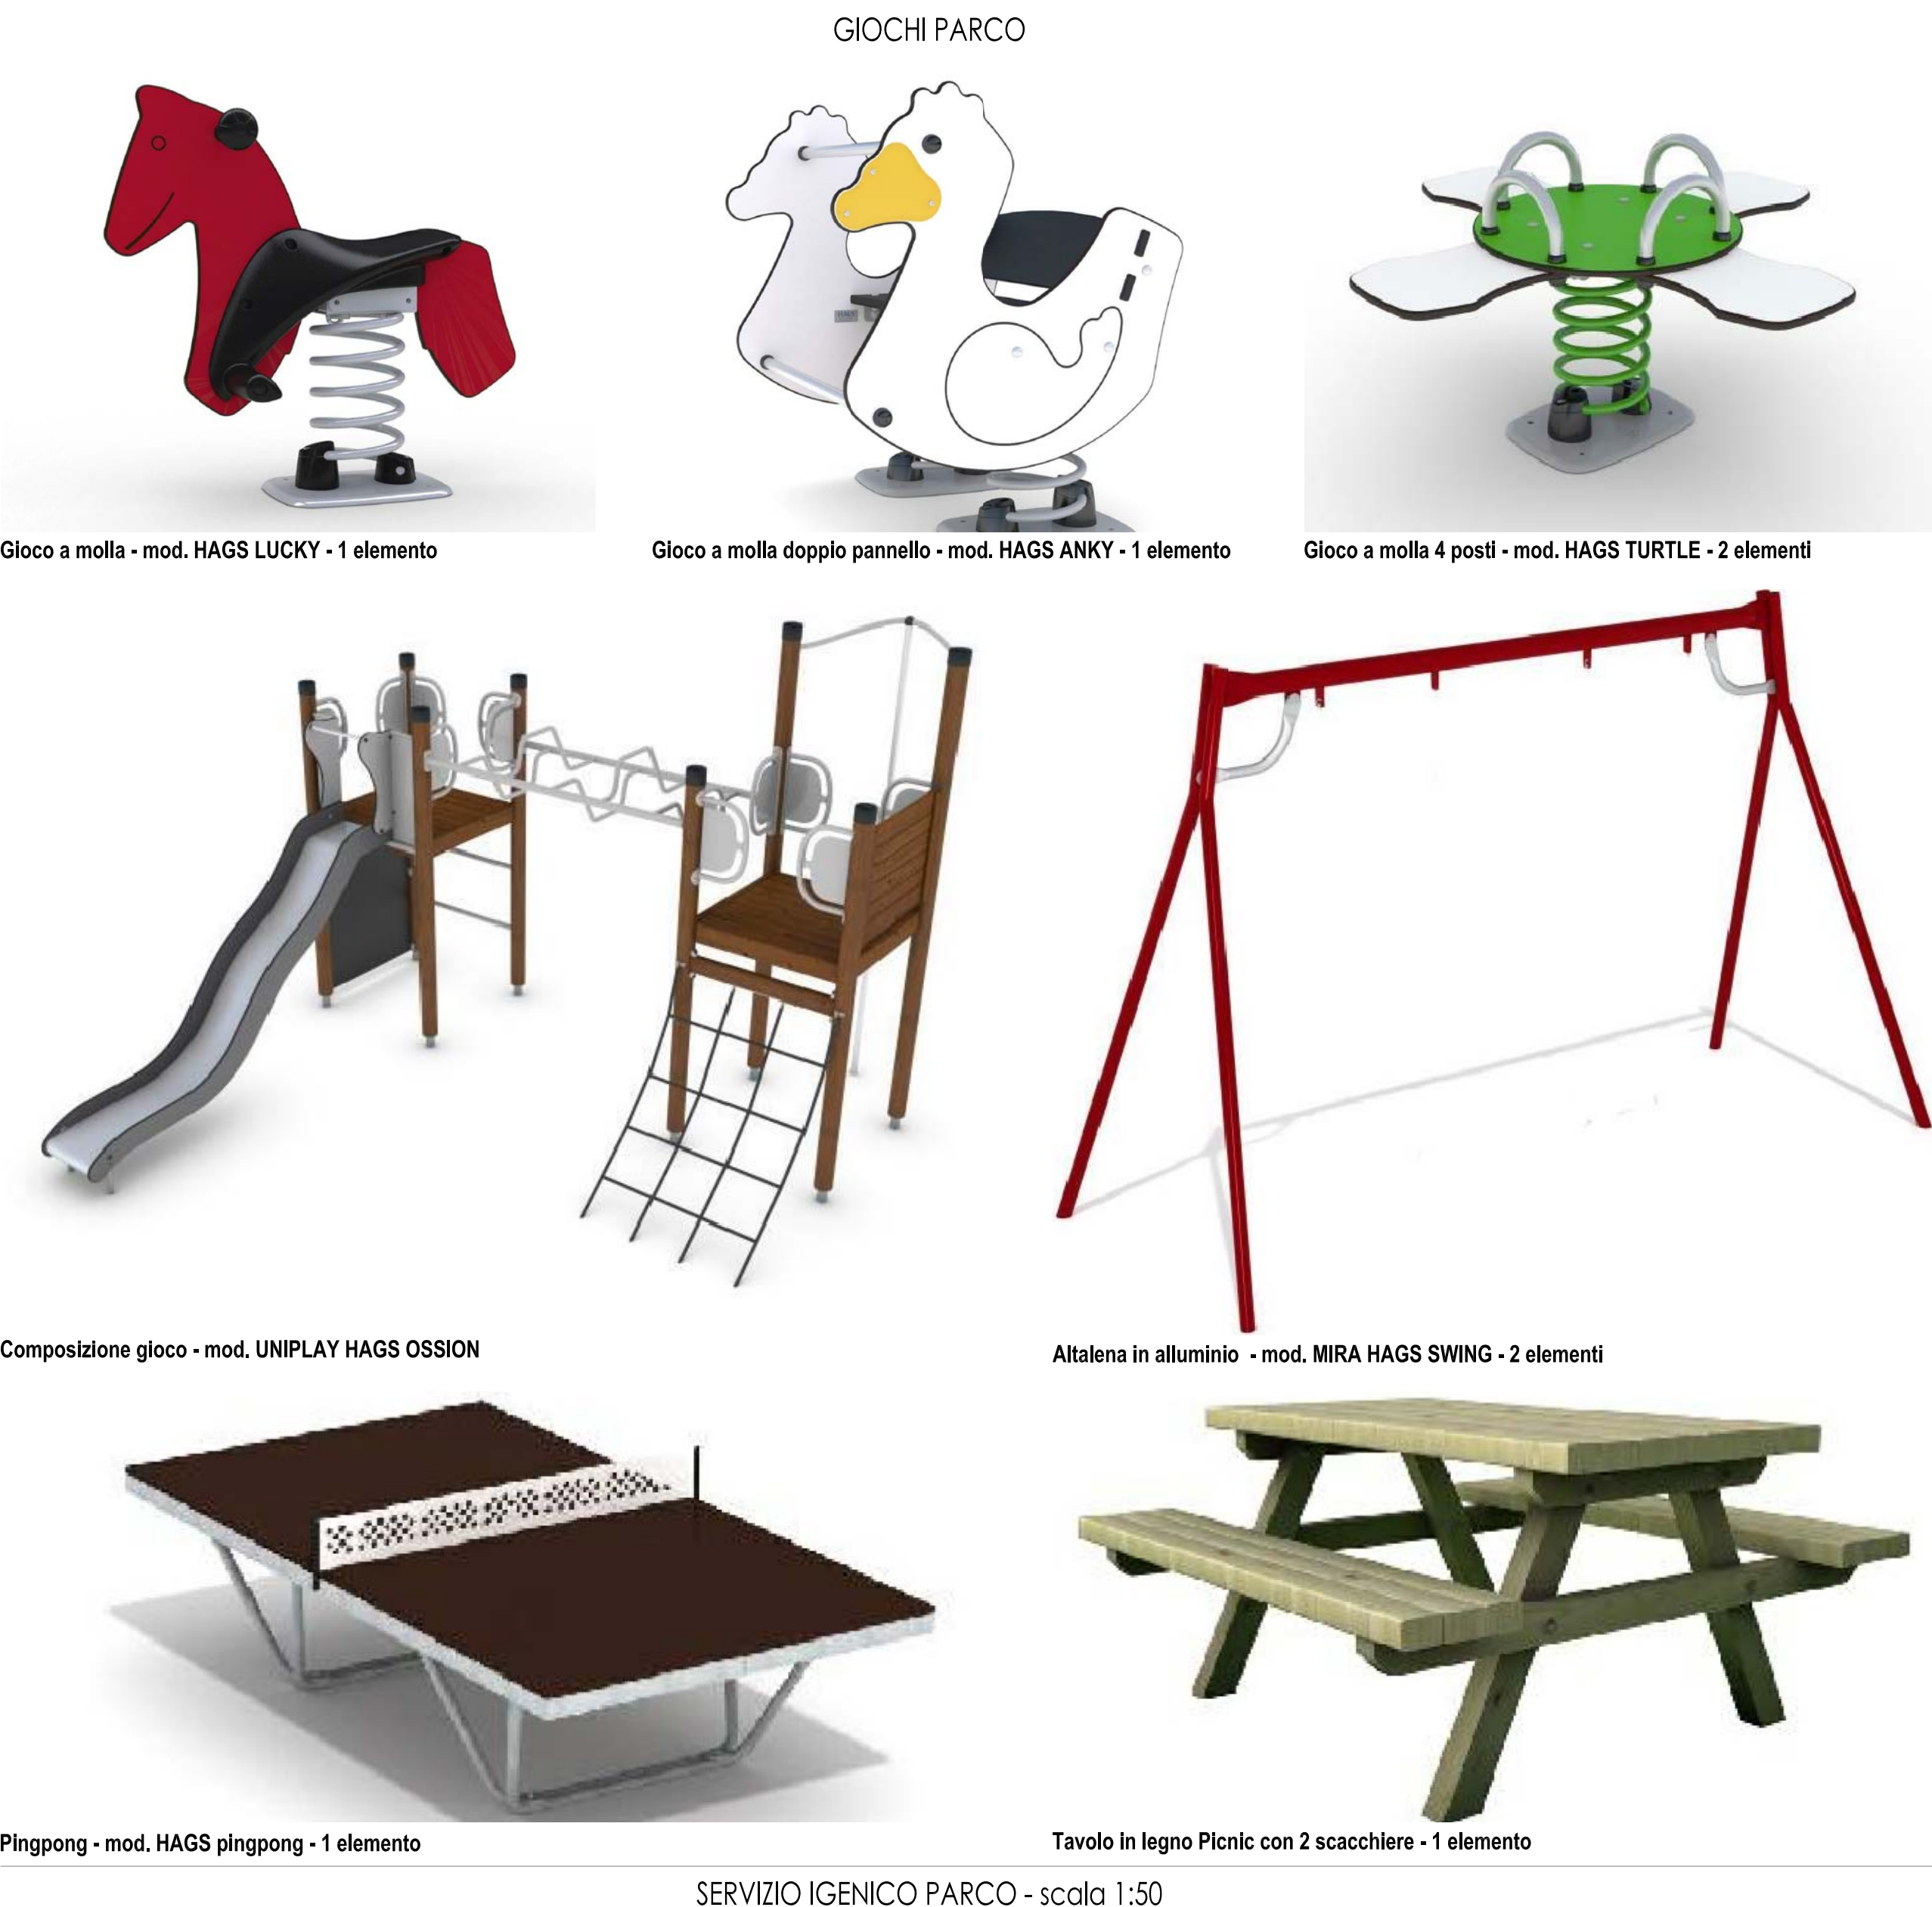


SERVIZIO IGENICO PARCO - scala 1:50

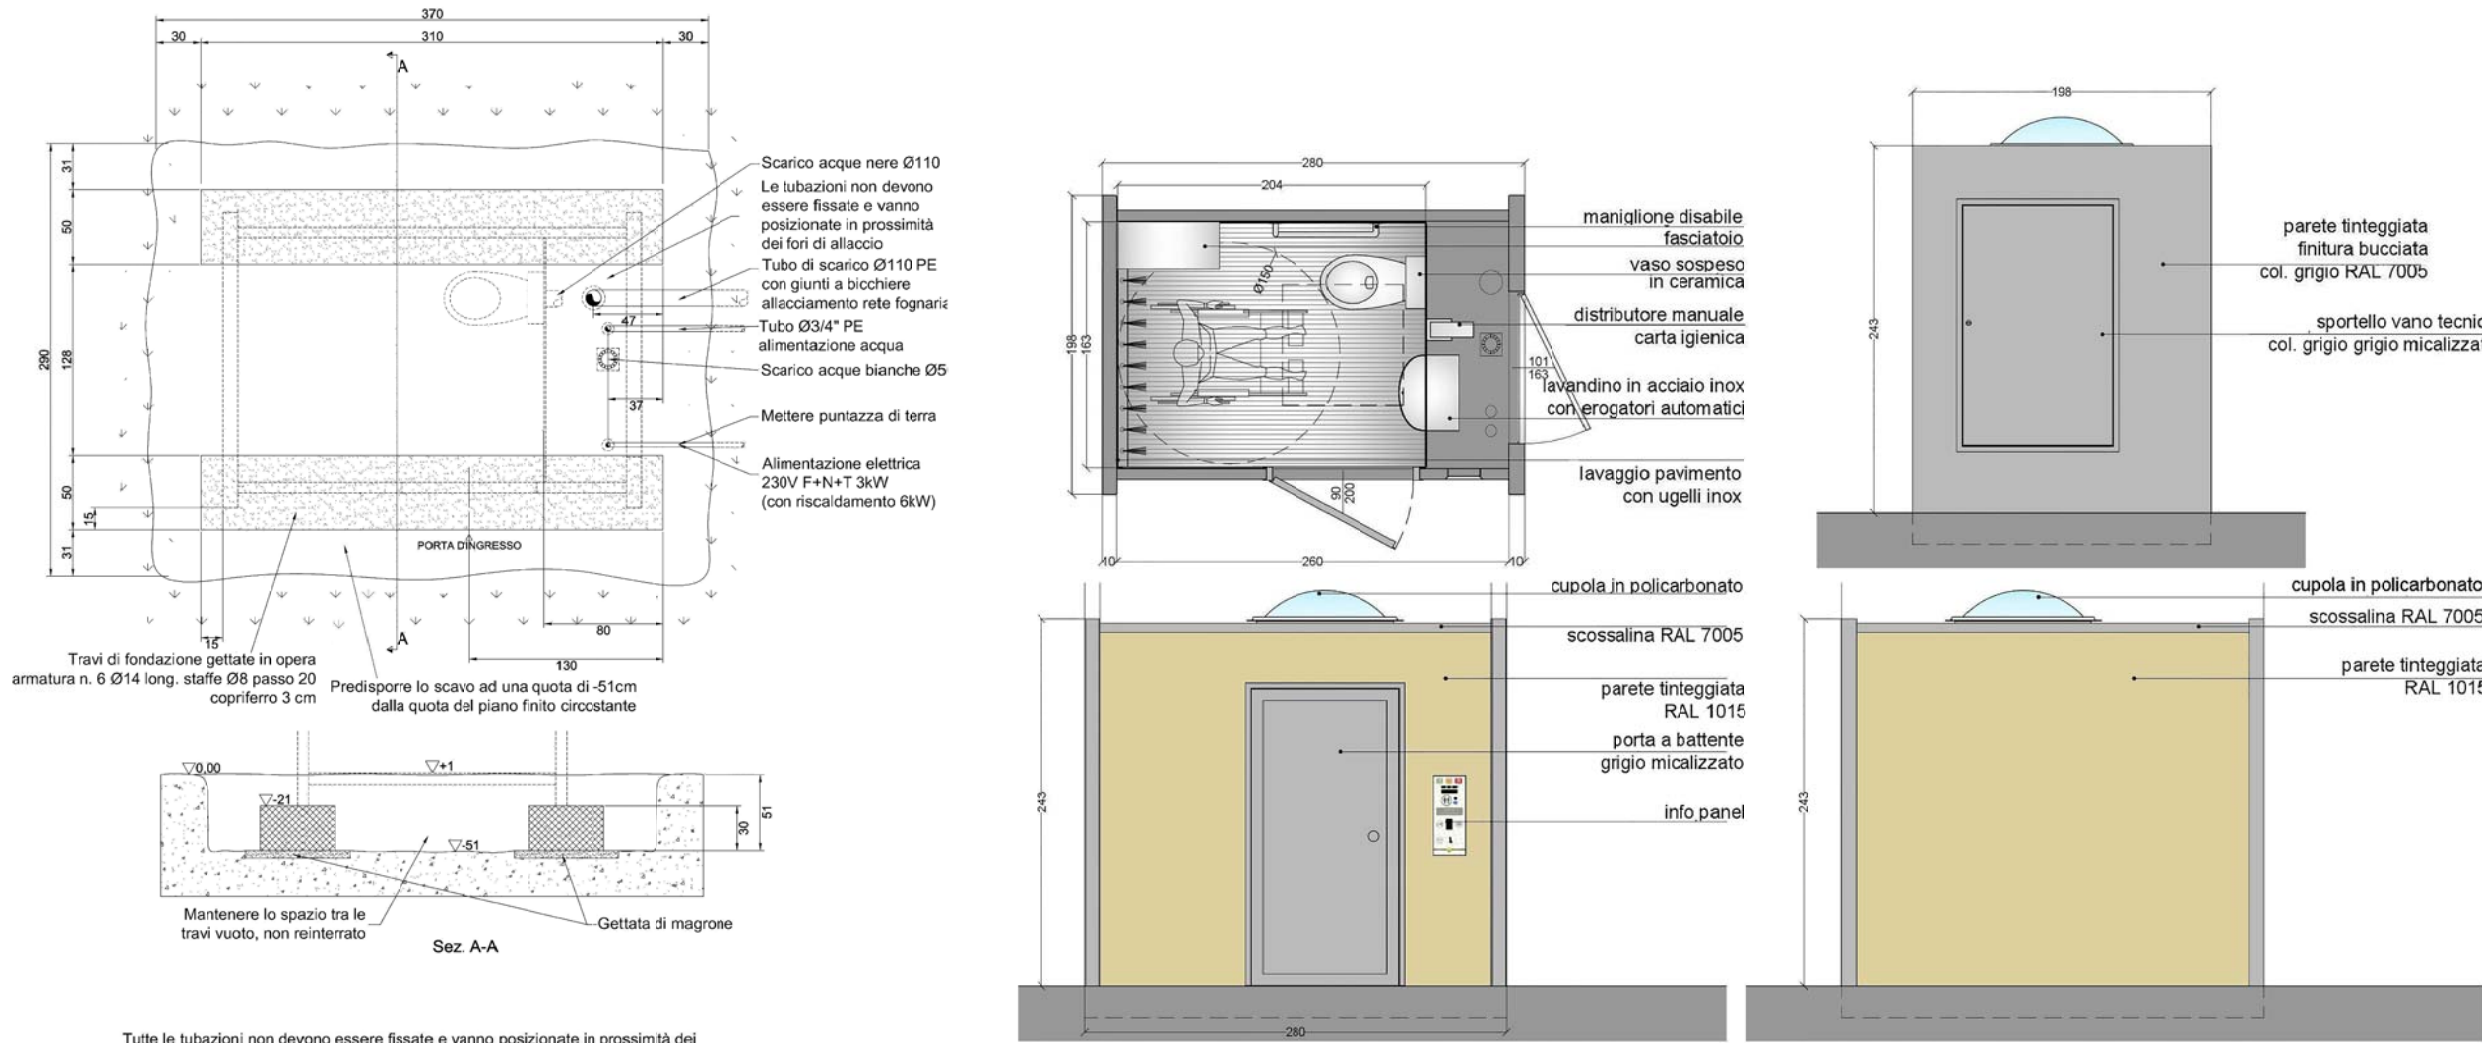


PERGOLATO IN CARPENTERIA METALLICA

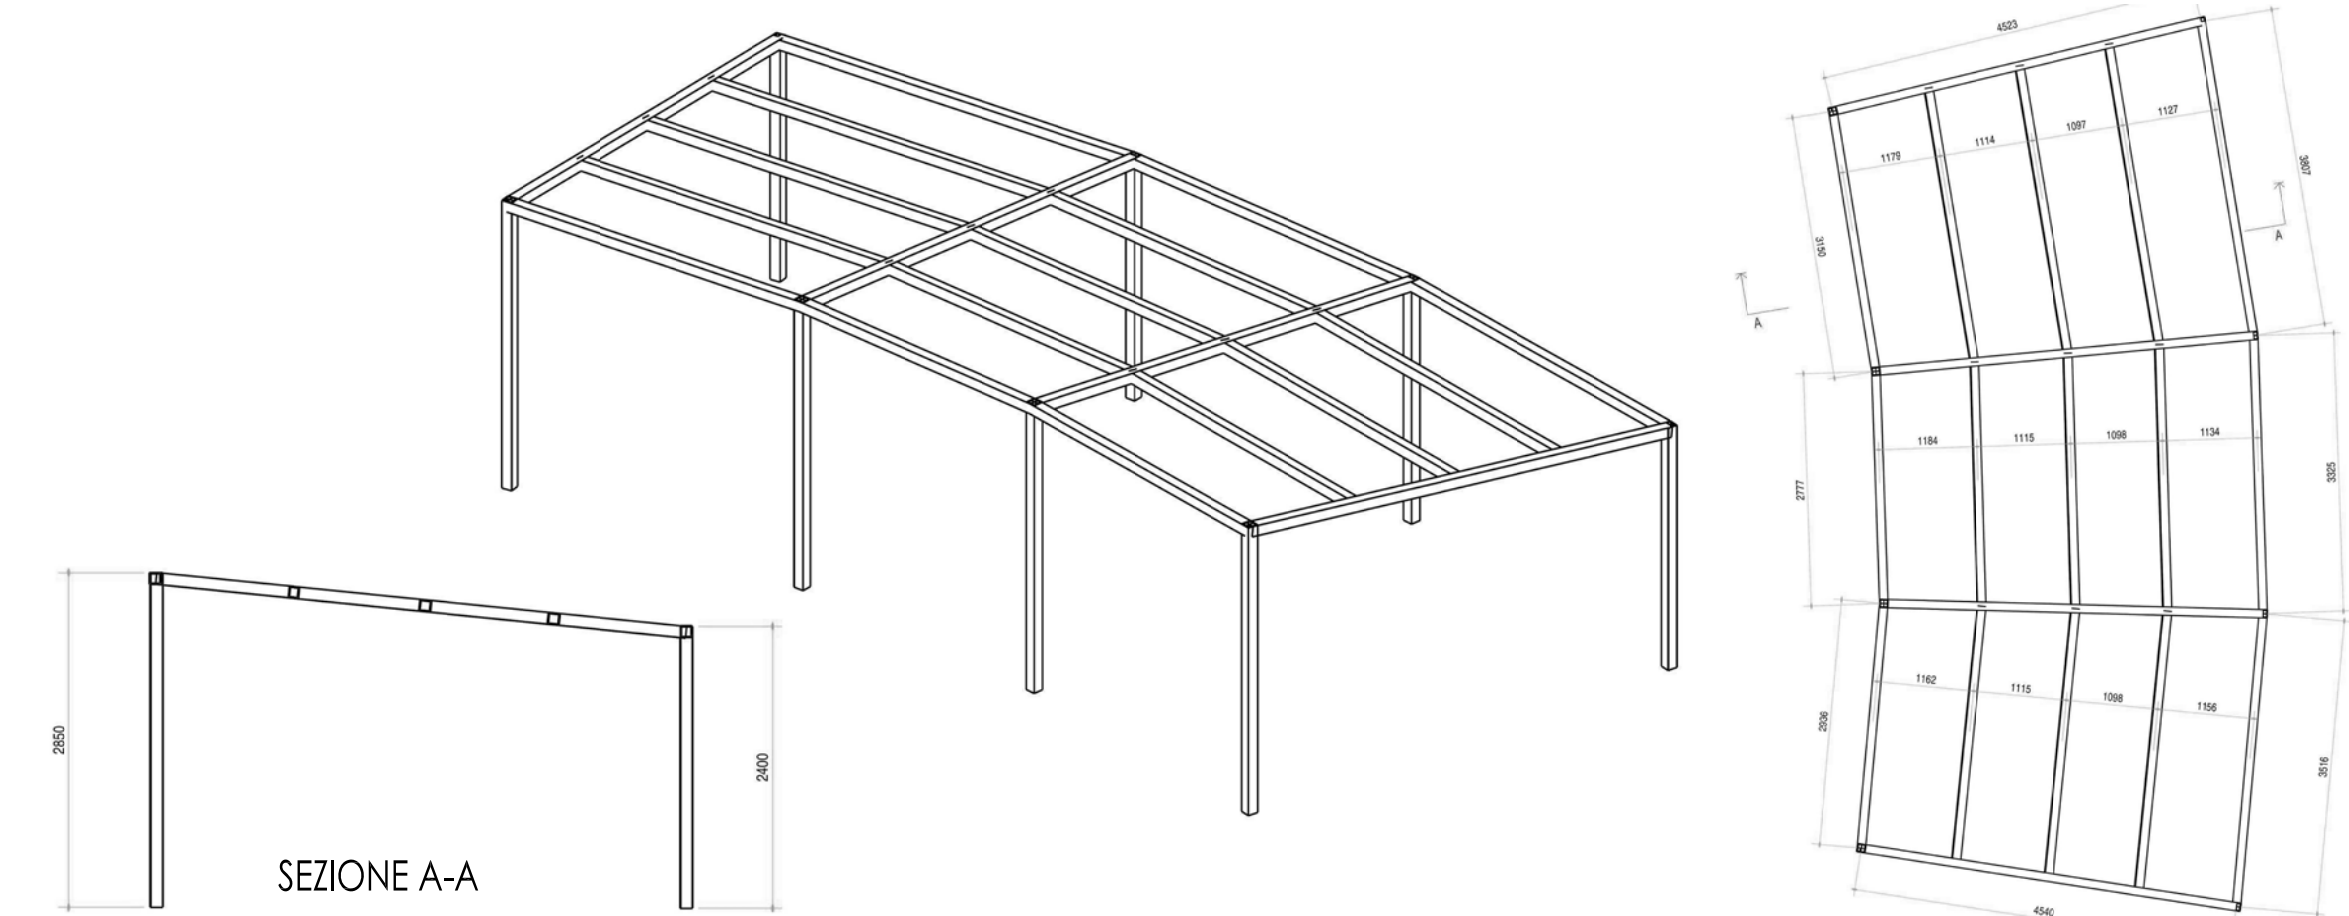


PAVIMENTAZIONE IN GOMMA ANTITRAUMA E SOTTOFONDO

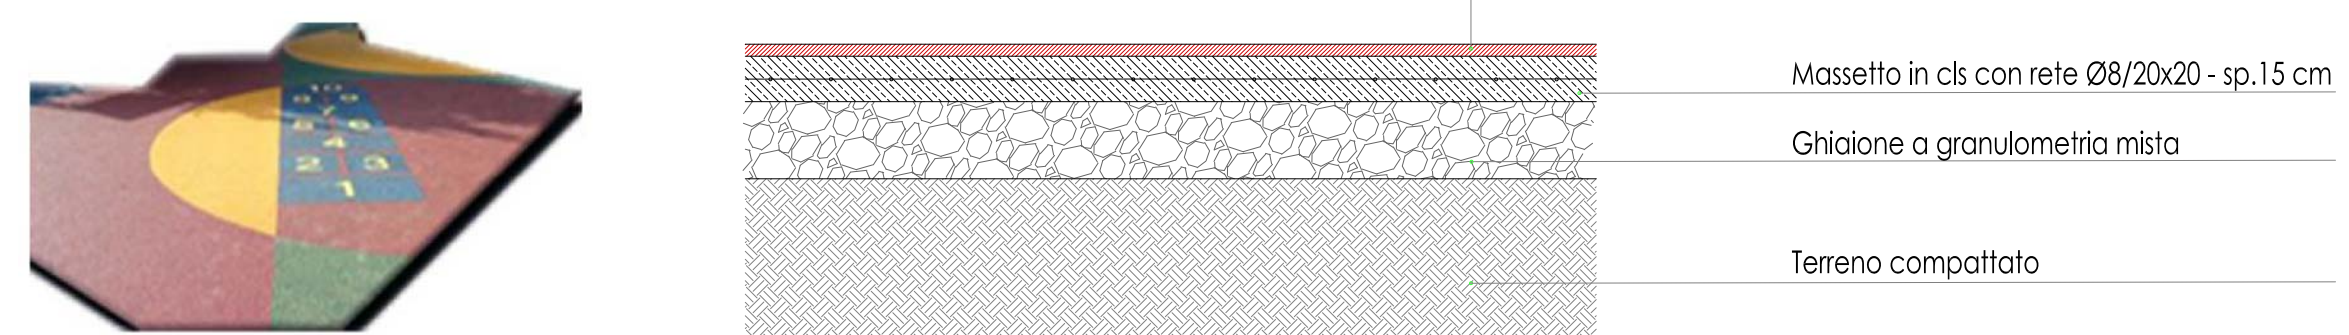

PLANIMETRIA GENERALE CON ARREDO URBANO - scala 1:200

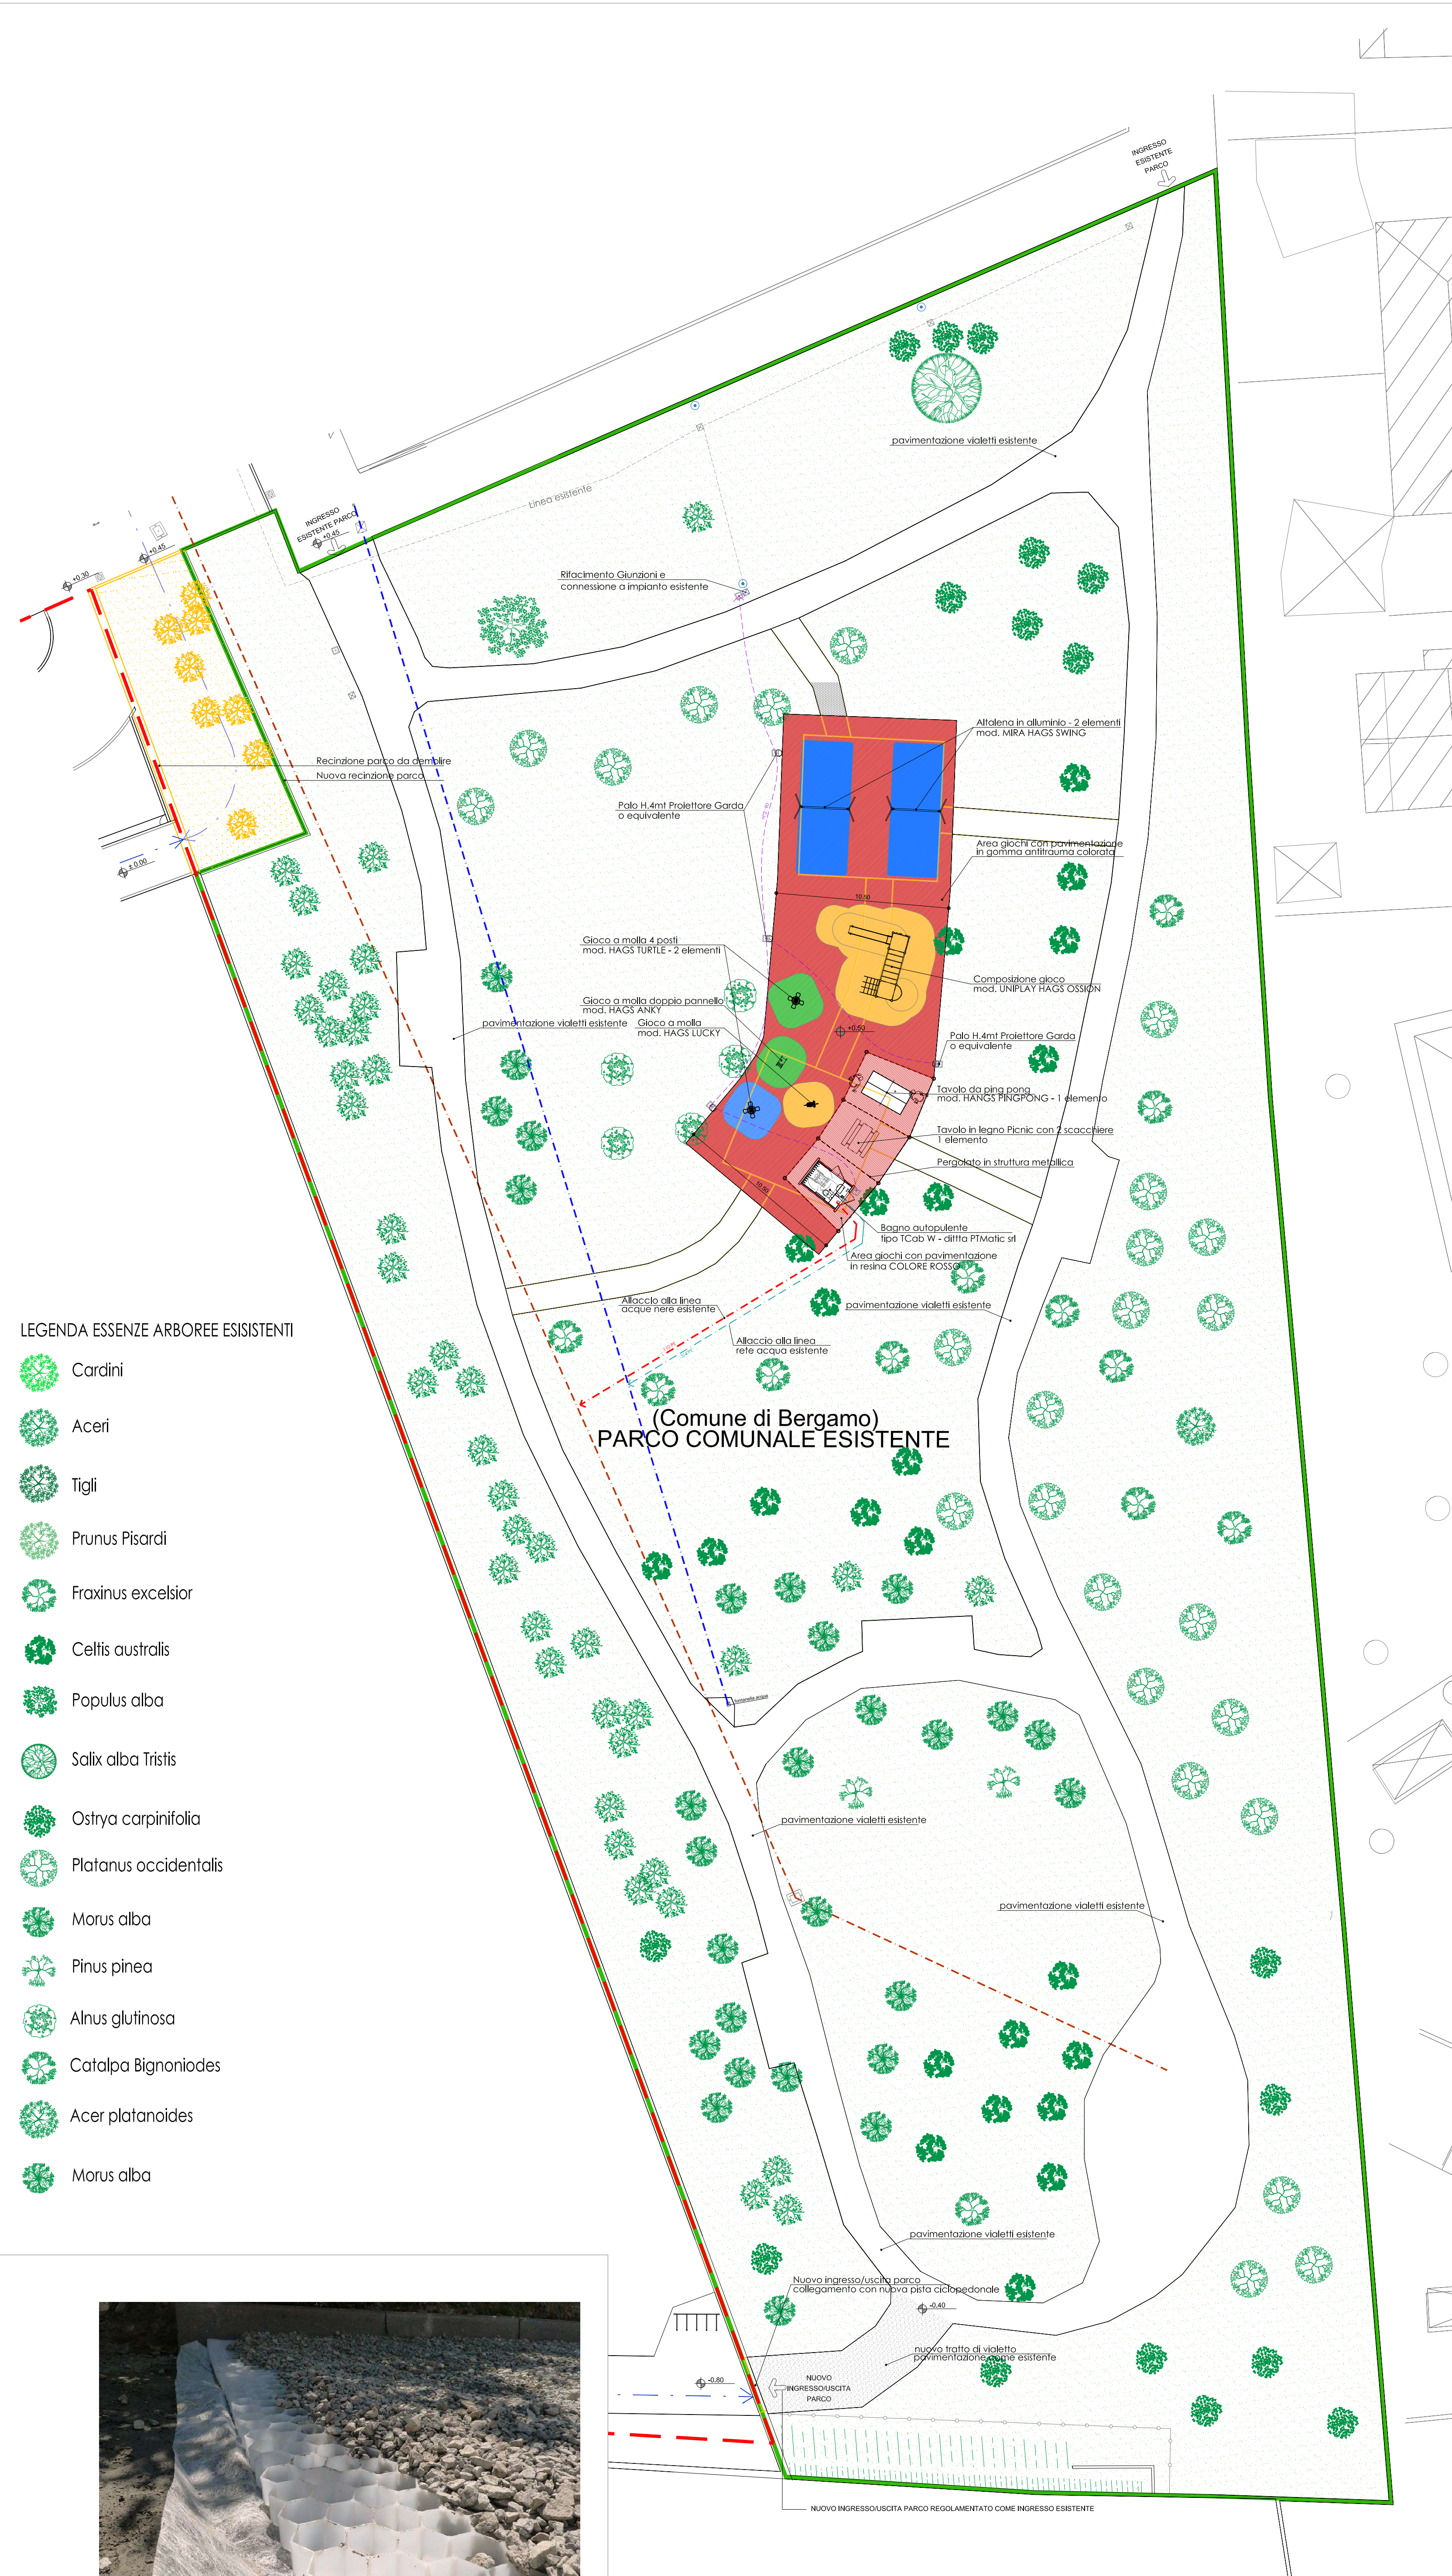

RIQUALIFICAZIONE PARCO PUBBLICO DELLE ORTAGLIE

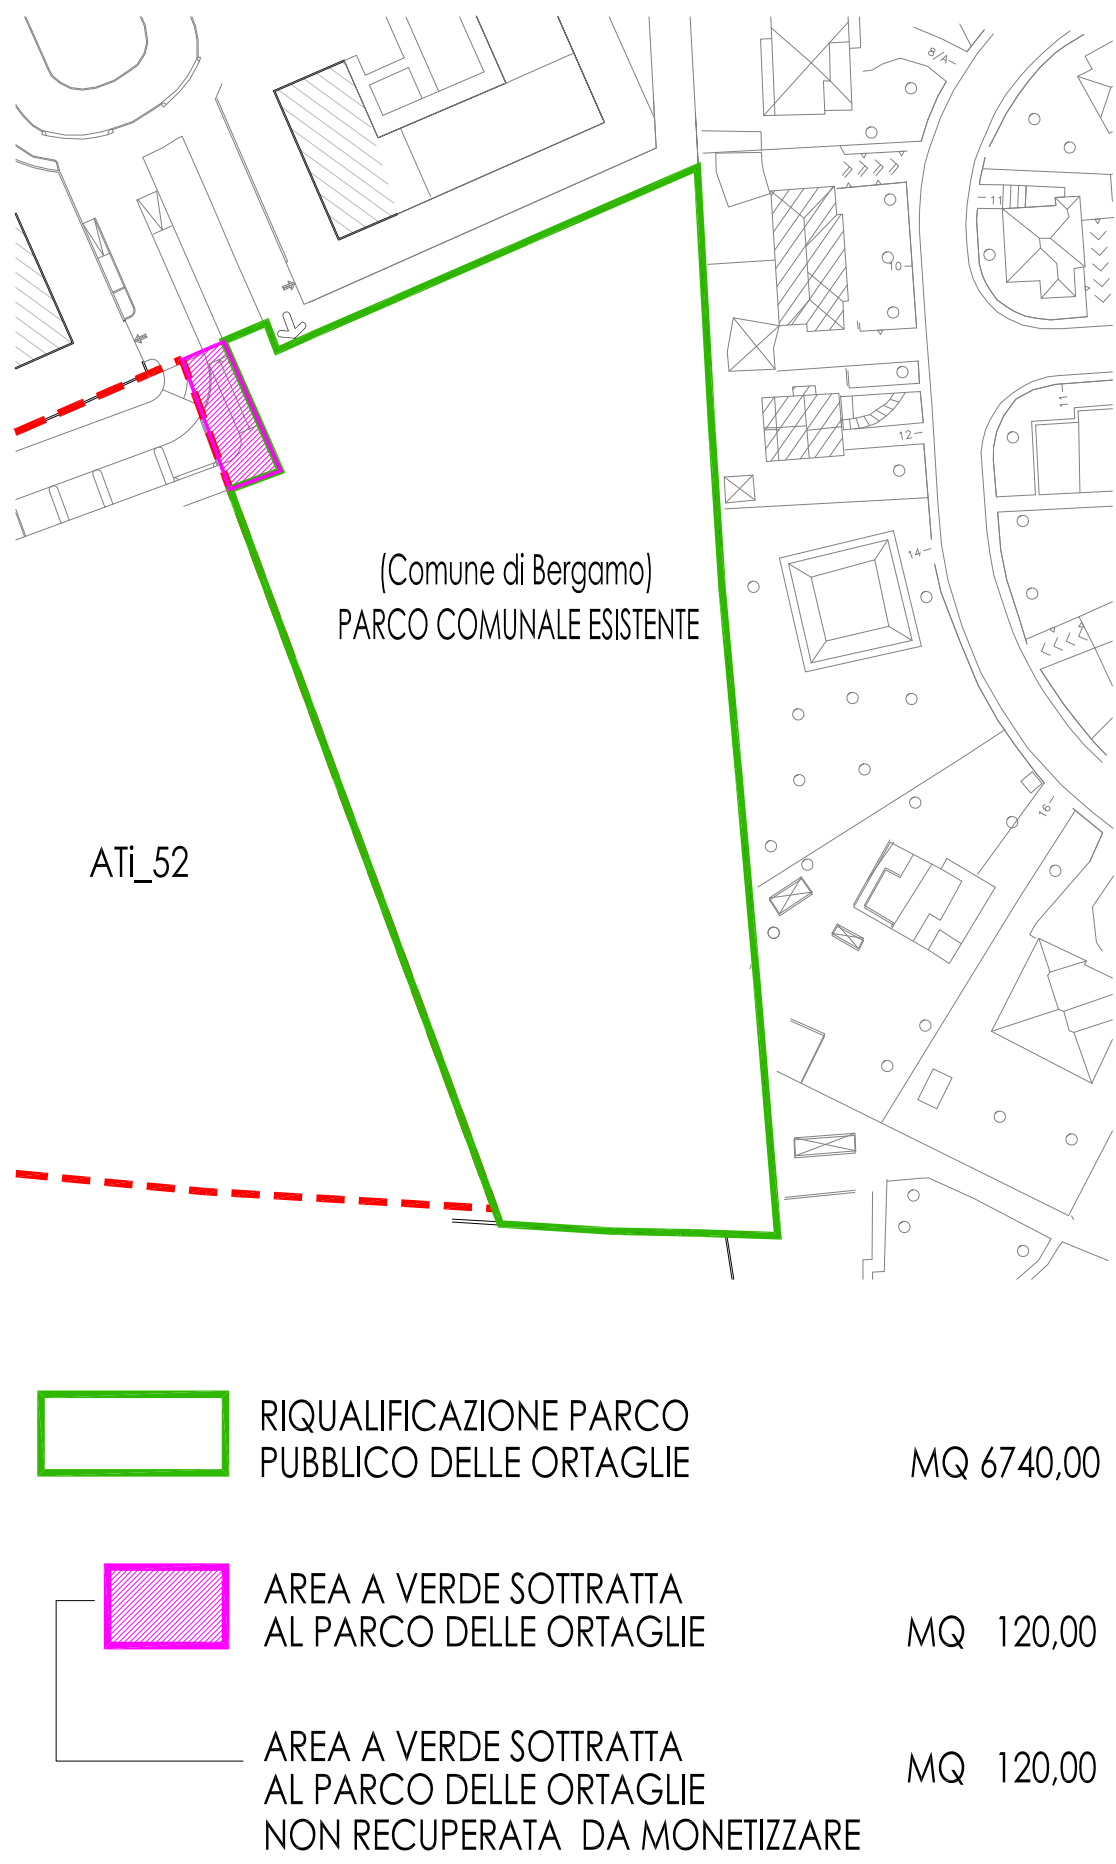

DESCRIZIONE GENERALE OPERE:

- 1) PIAZZALE GIOCHI:
- Demolizione opere esistenti (pavimentazione, reti, pali, ecc) e conferimento in discarica
 - Scavi, scaticamenti, reinteri per Preparazione piazzale giochi
 - Formazione di rete nuova illuminazione piazzale
 - Formazione di sottofondi per preparazione alla posa della pavimentazioni
 - Posa di pavimentazione drenante elastica e antitrauma
- 2) REALIZZAZIONE SERVIZIO IGENICO:
- Scavi, scaticamenti, reinteri
 - Formazione di fondazione servizio igienico
 - Formazione di nuova rete di smaltimento acque nere per nuovo servizio igienico, rete nuova illuminazione, rete alimentazione acqua
 - Formazione struttura servizio igienico
 - Fornitura e posa di servizio igienico automatico
- 3) FORMAZIONE PERGOLATO E GIOCHI:
- Scavi, scaticamenti, reinteri per formazione fondazioni pergolato
 - Formazione di fondazione pergolato
 - Fornitura e posa di struttura metallica pergolato
 - Rimozione e smaltimento giochi esistenti
 - Fornitura e posa di nuovi giochi parco
- 4) SISTEMAZIONE VIALETTI E FORMAZIONE NUOVO INGRESSO/USCITA PARCO PER COLLEGAMENTO CON NUOVA PISTA CICLOPEDONALE:
- Intervento di pulizia generale e di sistemazione vialetti esistenti
 - Ripristino aree erbose
 - Demolizione recinzione parco, posa e fornitura nuovo cancello elettrico, fornitura e posa di cartellonistica verticale
- 5) SISTEMAZIONI ESSENZE ESISTENTI: (vedi relazione tecnica agronomica)
- Abbattimento di alberi a chiama espansa
 - Frantumazione delle ceppaie, raccolta e conferimento del materiale di risulta
 - Potatura di contenimento di esemplari arborei a chiama decidua espansa con rimonta del secco e di risanamento
 - Potature di arbusti e cespugli isolati
 - Rigenerazioni dei tappeti erbosi

RECINZIONE ESISTENTE PARCO DA DEMOLIRE

LEGENDA MATERIALI:

- PAVIMENTAZIONE IN GOMMA ELASTICA E ANTITRAUMA
- PAVIMENTAZIONE IN RESINA ROSSA
- PAVIMENTAZIONE VIALETTI ESISTENTI IN ASFALTO
- NUOVO TRATTO DI VIALETTI - PAVIMENTAZIONE IN ASFALTO
- AREE VERDI DA RIGENERARE
- NUOVI CORPI ILLUMINANTI E POZZETTI PARCO

LEGENDA RETI:

- RETE SMALTIMENTO ACQUE NERE ESISTENTE
- NUOVO COLLEGAMENTO FOGNARIO A BAGNO AUTOPULENTE
- RETE ACQUA ESISTENTE
- NUOVO COLLEGAMENTO RETE ACQUA A BAGNO AUTOPULENTE
- LAMPIONE VIALETTI ESISTENTE
- LINEA ELETTRICA ESISTENTE
- NUOVO COLLEGAMENTO ALLA RETE ELETTRICA

LEGENDA

CONFINE COMUNALE: CURNO - BERGAMO

LIMITE DI INTERVENTO AT_52 LONGUELO-CURNO

- AMBITO 1 SOC. DAMAK Srl
- AMBITO 2 SOC. FIMBE Srl

OPERE PUBBLICHE DI PROGETTO

OPERE DI URBANIZZAZIONE INTERNE ALL' AT_52 LONGUELO-CURNO

- AMBITO 1
- AMBITO 2

REALIZZAZIONE PISTA CICLOPEDONALE VIA PEROSI

RIQUALIFICAZIONE PARCO PUBBLICO DELLE ORTAGLIE

PERCORSI CICLOPEDONALI DI PROGETTO

- PISTACICLOPEDONALE INTERNA ALL'AMBITO AT_52
- PISTACICLOPEDONALE VIA PEROSI

PEROCRSI CICLOPEDONALI IN PREVISIONE SU COMUNE DI CURNO

COMUNE DI BERGAMO			
AMBITO DI TRASFORMAZIONE AT_52			
PROGETTO	PROPOSTA DI PIANO ATTUATIVO AMBITO DI TRASFORMAZIONE AT_52 "LONGUELO - CURNO" ai sensi dell'art.87 L.R.12/05		
PROPRIETA'	Soc. DAMAK Srl Via S. Elisabetta 8 24121 Bergamo P.I. CF 04296750161	FIMBE Srl Via Lombardia 14 Calvenzano 24040 P.I. CF 04026470163	
PROGETTO ARCHITETTONICO	STUDIO BALBO Architettura & Urbanistica Via Verdi, 12 - 24121 Bergamo tel. 035.214.161 fax. 035.4135.826 e-mail: info@studiosocialbalbo.it web : www.studioabalboarchitettura.it		
LAVORO	PROGETTO		
960	OPERE QUALI STANDARD QUALITATIVO RIQUALIFICAZIONE PARCO PUBBLICO DELLE ORTAGLIE		
TAVOLA	DATA	AGG.	SCALA
10	APRILE 2021	MARZO 2022	1:200