Planimetria Generale - Scala : 1000

PLANIMETRIA GENERALE scala 1:2000

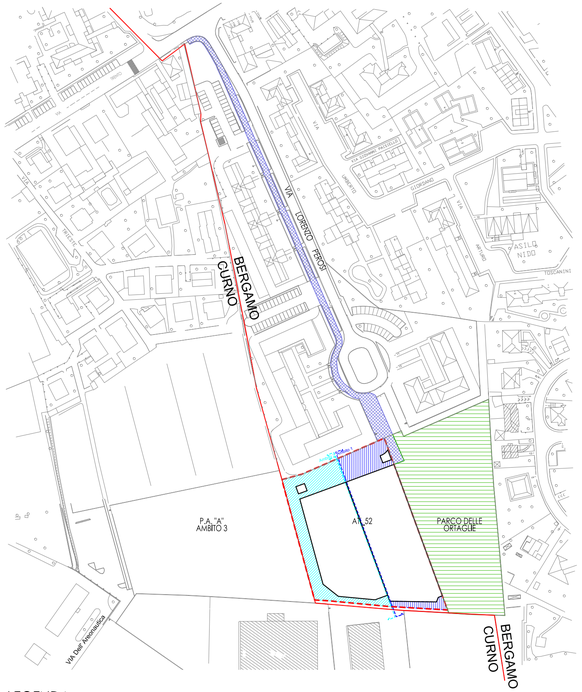

LEGENDA

CONFINE COMUNALE: CURNO - BERGAMO

LIMITE DI INTERVENTO AT_i52 LONGUELO-CURNO

AMBITO 1 SOC. DAMAK Srl Fg. 60 mapp 7

AMBITO 2 SOC FIMBE Srl Fg. 60 mapp 675

AREE PRIVATE DI CUI E' PREVISTA LA CESSIONE

AMBITO 1	717,00 mq
AMBITO 2	1.320,00 mq

AREE DI PROPR.COMUNALE OGGETTO DI INTERVENTO

REALIZZAZIONE PISTA CICLOPEDONALE VIA PEROSI	1.530,00 mq
RIQUALIFICAZIONE PARCO PUBBLICO DELLE ORTAGLIE	6.740,00 mq

PROVINCIA DI BERGAMO

REGIONE LOMBARDIA

COMUNE DI BERGAMO

AMBITO DI TRASFORMAZIONE ATi 52

PROGETTO	PROPOSTA DI PIANO ATTUATIVO AMBITO DI TRASFORMAZIONE Ati_52 "LONGUELO - CURNO" ai sensi dell'art.87 L.R.12/05	
PROPRIETA'	Soc. DAMAK Srl Via S. Elisabetta 8 24121 Bergamo P.I. CF 04296750161	FIMBE Srl Via Lombardia 14 Calvenzano 24040 P.I.CF 04026470163
PROGETTO ARCHITETTONICO	STUDIO BALBO Architettura & Urbanistica Via Verdi, 12 - 24121 Bergamo tel. 035.214.161 fax. 035.4135.826 e-mail: info@studioassociatobalbo.it web : www.studiobalboarchitettura.it	

LAVORO	PROGETTO		
96a	PLANIMETRIA GENERALE PATRIMONIALE		
TAVOLA	DATA	AGG.	SCALA
14	APRILE 2021	MARZO 2022	1:1000

A TERMINE DELLE VIGENTI LEGGI SUI DIRITTI D'AUTORE QUESTO DISEGNO NON POTRA' ESSERE COPIATO, RIPRODOTTO O COMUNICATO AD ALTRE PERSONE O DITTE SENZA AUTORIZZAZIONE