

Dati di progetto



LIMITE DI INTERVENTO A.T.52 BERGAMO

Sup. Territoriale
S.L.P.
Volume

7.640,00 mq
4.870,00 mq
14.610,00 mc

SOC. DAMAK Srl
Fig. 60 mapp 7

Sup. Territoriale
S.L.P.
Volume

3.735,00 mq
2.380,00 mq
7.140,00 mc

SOC. FIMBE Srl
Fig. 60 mapp 675

Sup. Territoriale
S.L.P.
Volume

3.905,00 mq
2.490,00 mq
7.470,00 mc

Planimetria Generale - Scala 1:1000

Standard da Repetire: V/150 x 26,5 mq/ab =



LIMITE DI INTERVENTO A.T.52 BERGAMO

Volume
Standard
di cui a Park:

14.610,00 mc
2.581,10 mq
292,20 mq

SOC. DAMAK Srl
Fig. 60 mapp 7

Volume
Standard
di cui a Park:


7.140,00 mc
1.261,40 mq
142,80 mq

SOC. FIMBE Srl
Fig. 60 mapp 675

Volume
Standard
di cui a Park:


7.470,00 mc
1.319,70 mq
149,40 mq

Standard Reperiti e regime delle aree

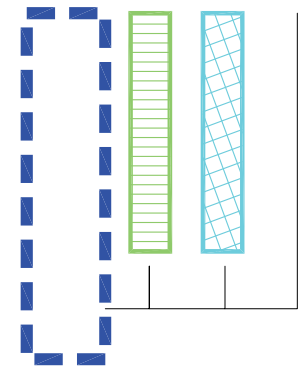


Ambito 1 SOC. DAMAK Srl
Aree di Propr. Privata oggetto di cessione
Aree pubbliche attrezzate
Parcheggi pubblici
Aree pubbliche attrezzate da Monetizzare
Totale

317,00 mq
393,00 mq
551,40 mq
1.261,40 mq

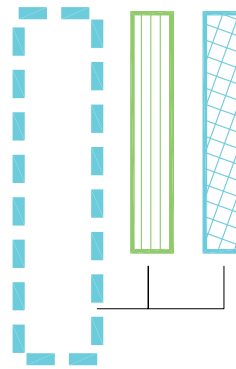


Ambito 2 SOC. FIMBE Srl
Aree di Propr. Privata oggetto di cessione
Aree pubbliche attrezzate
Parcheggi pubblici
Totale

983,00 mq
337,00 mq
1.320,00 mq

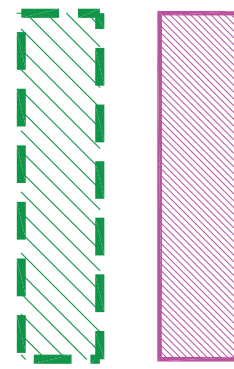

AREA DI PROPR. COMUNALE
Parco Pubblico Esistente
oggetto di opere di riqualificazione
AREA DI PROPR. COMUNALE
oggetto di nuovo collegamento
alla pista ciclo pedonale di progetto


7.090,00 mq

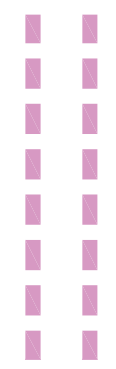

Percorsi Ciclopeditoni di Progetto
Percorsi Ciclopeditoni su P. A. amb. 3

185,00 ml
120,00 ml

Schema lotti

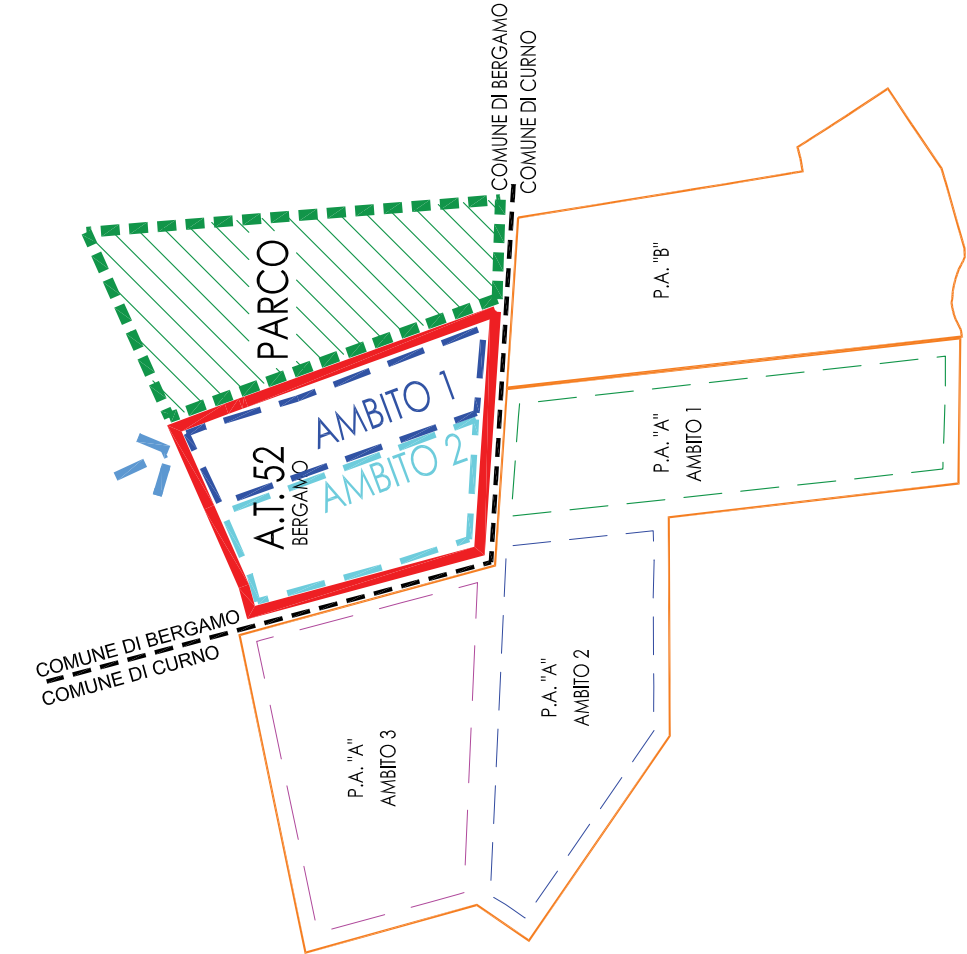

LEGENDA

- CONFINI COMUNALI: CURNO - BERGAMO
- LIMITI DI INTERVENTO P.A. IN COMUNE DI CURNO
- PISTA CICLOPEDONALE ESISTENTE

LIMITI DI INTERVENTO A.T.52 BERGAMO

AMBITO 1 SOC. DAMAK Srl
Fig. 60 mapp 7

AMBITO 2 SOC. FIMBE Srl
Fig. 60 mapp 675

Accesso all' Ambito di Trasformazione is2

COMUNE DI BERGAMO

AMBITO DI TRASFORMAZIONE ATi 52

PROGETTO	PROPOSTA DI PIANO ATTUATIVO AMBITO DI TRASFORMAZIONE Att_52 "LONGUELO - CURNO" ai sensi dell'art.87 L.R.12/05
PROPRIETA'	Soc. DAMAK Srl Via S. Elisabetta 8 24121 Bergamo P.I. CF 0429750161 FIMBE Srl Via Lombardia 14 Calvenzano 24040 P.I.CF 04026470163
PROGETTO ARCHITETTONICO	STUDIO BALBO Architettura & Urbanistica Via Verdi 12 - 24121 Bergamo tel. 035.214.161 fax 035.4135.626 e-mail: info@studioalboarchitettura.it web : www.studioalboarchitettura.it

LAVORO	PROGETTO			
%a	TAVOLA AREE A STANDARDS URBANISTICO e REGIME DELLE AREE			
TAVOLA	DATA	AGG.	SCALA	
11	APRILE 2021		1:1000	
A TAVOLA DELLA SCELTA DELLA SCELTA DI UNO DEI DUE STANDARD URBANISTICI INVIATO CONTESTO URBANISTICO INVIATO ALLE PER INFORMAZIONI SULLA SCELTA				



PROVINCIA DI BERGAMO

REGIONE LOMBARDIA