


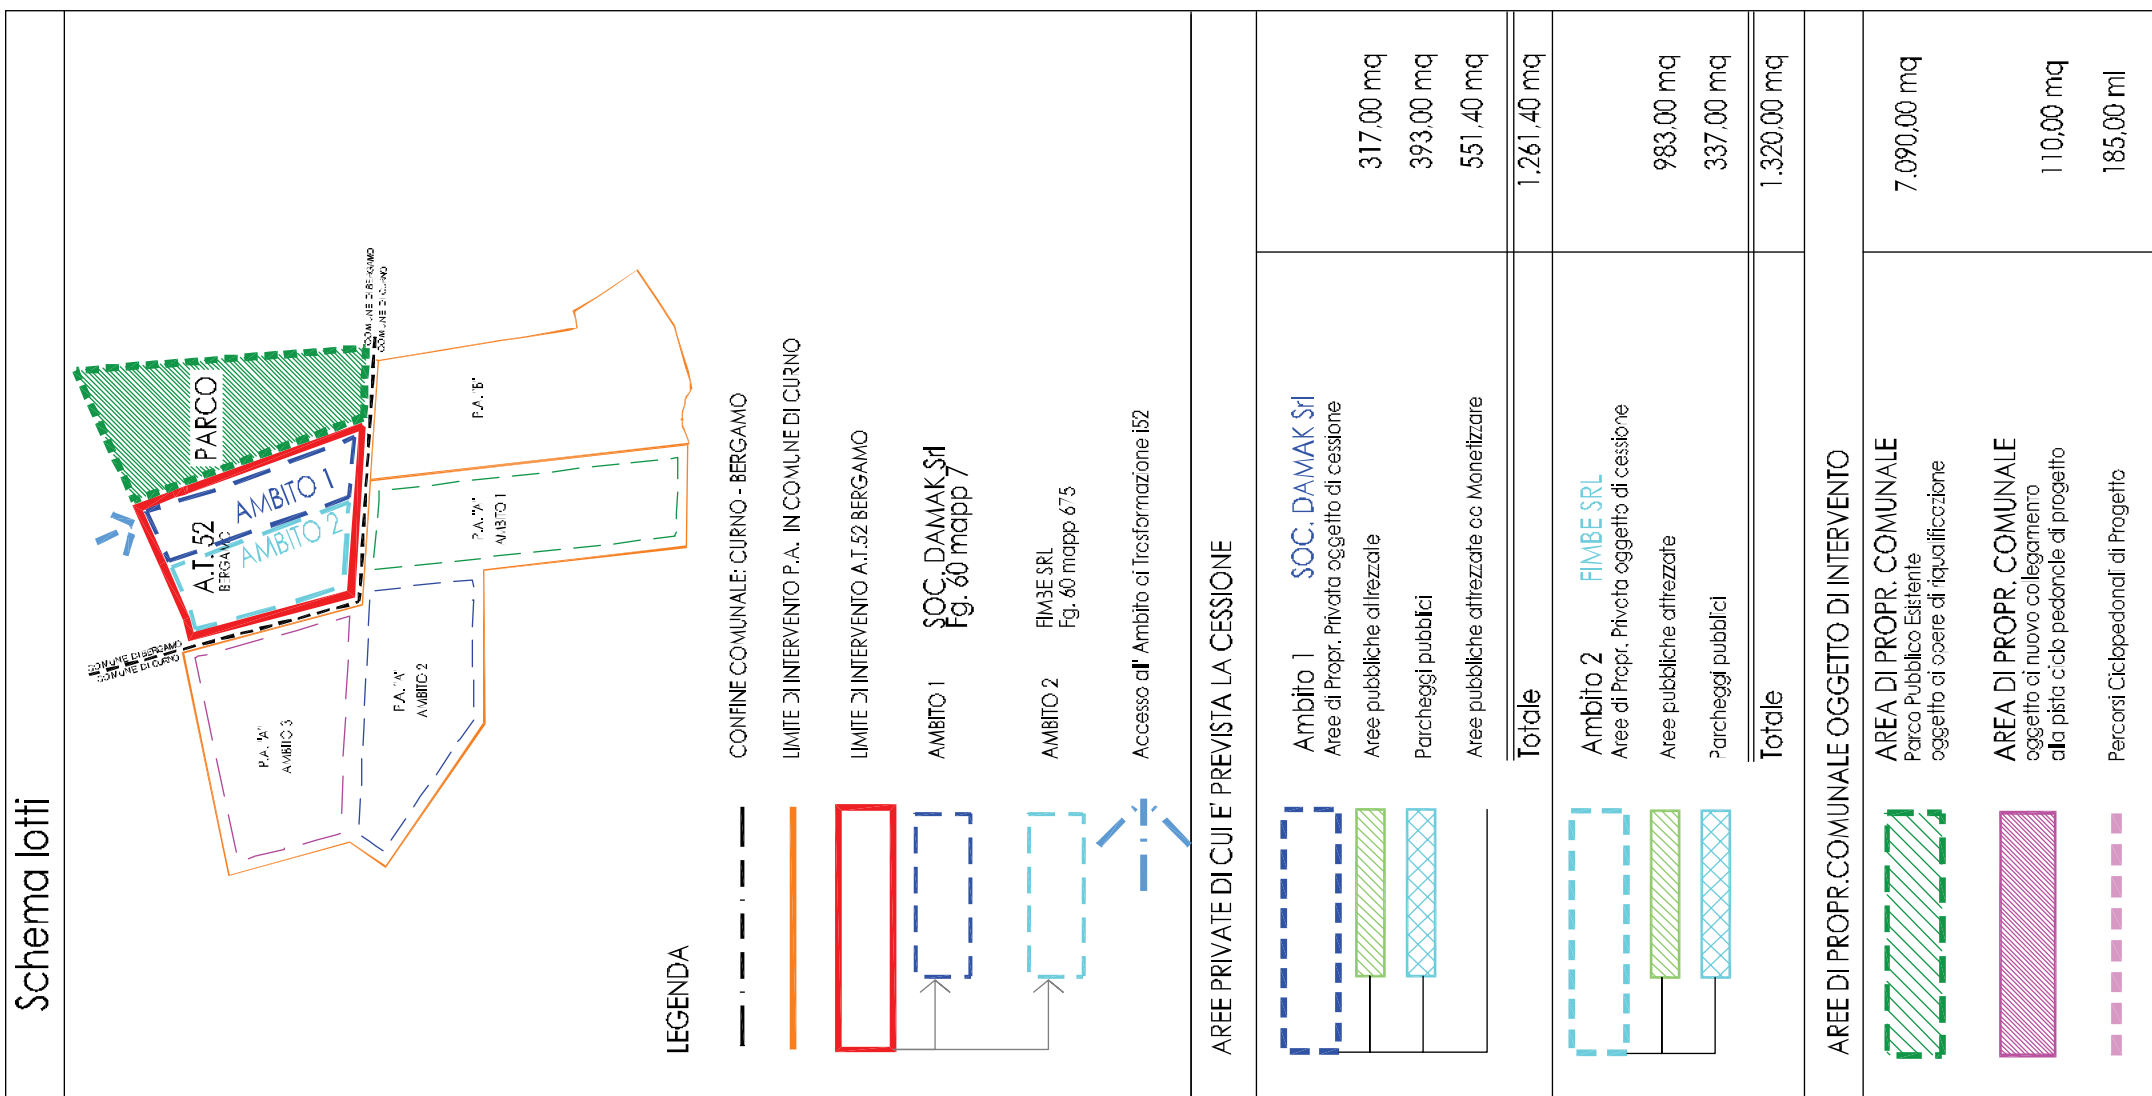

PROVINCIA DI BERGAMO

COMUNE DI BERGAMO

AMBITO DI TRASFORMAZIONE ATi 52

PROGETTO	PROPOSTA DI PIANO ATTUATIVO AMBITO DI TRASFORMAZIONE n° 52 "LONGUELO - CURNO" ai sensi dell'art.87 L.R.12/05
PROPRIETA'	Soc. DAMAK Srl Via S. Elisabetta 8 24121 Bergamo P.I. CF 04286750161
PROGETTO ARCHITETTONICO	STUDIO BALBO Architettura & Urbanistica Via Verdi, 12 - 24121 Bergamo tel. 035.214.181 fax. 035.4135.826 e-mail: info@studioassociobalbo.it web : www.studiobalboarchitettura.it

LAVORO	PROGETTO	PLANIMETRIA GENERALE PATRIMONIALE		
96a				
TAVOLA	DATA	AGG.	SCALA	
14	APRILE 2021			1:500

