
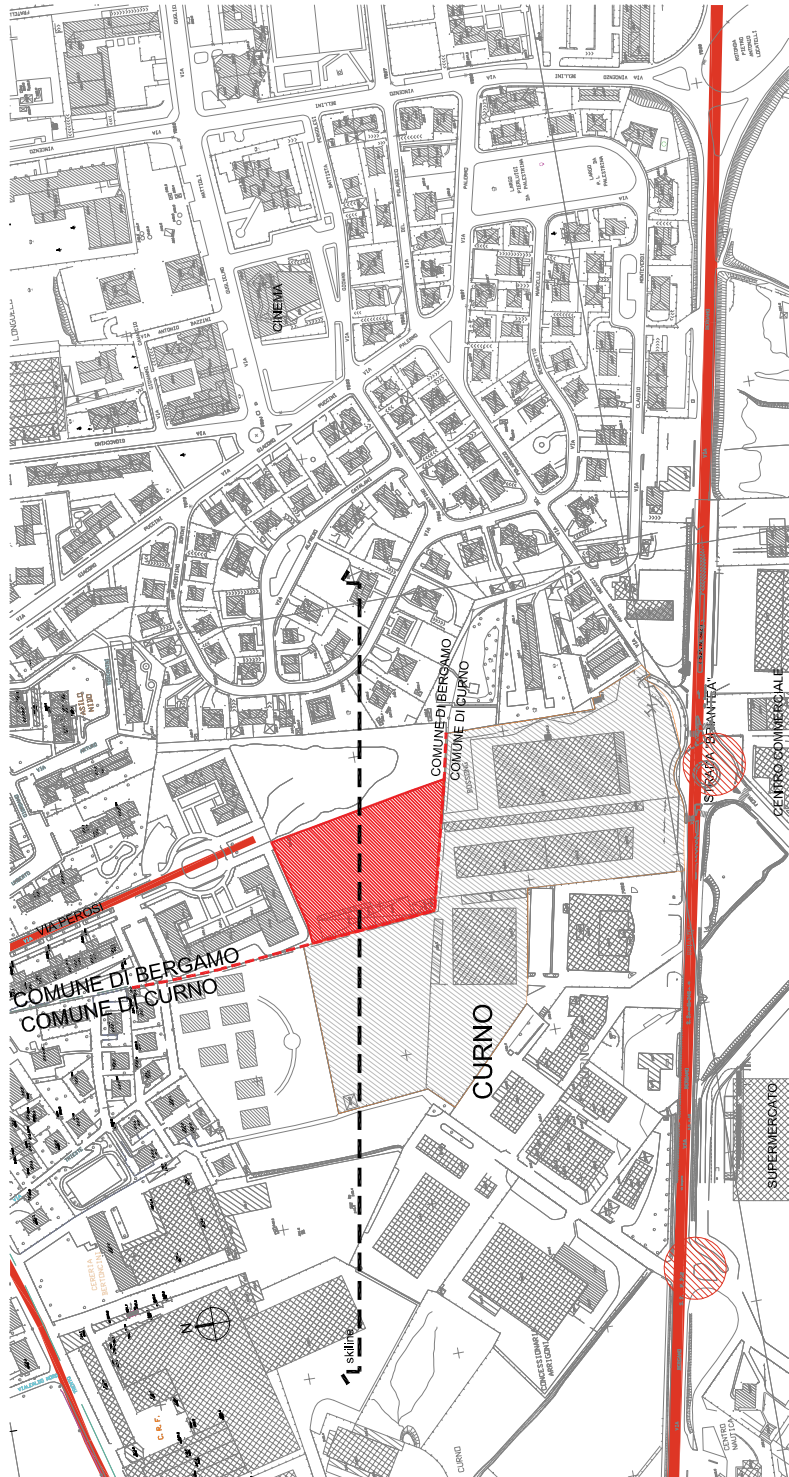
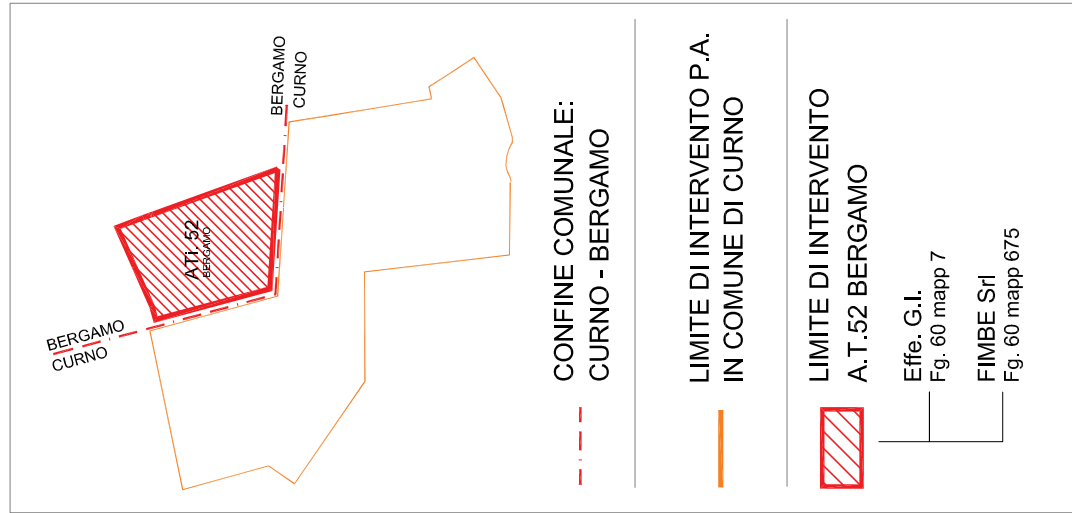


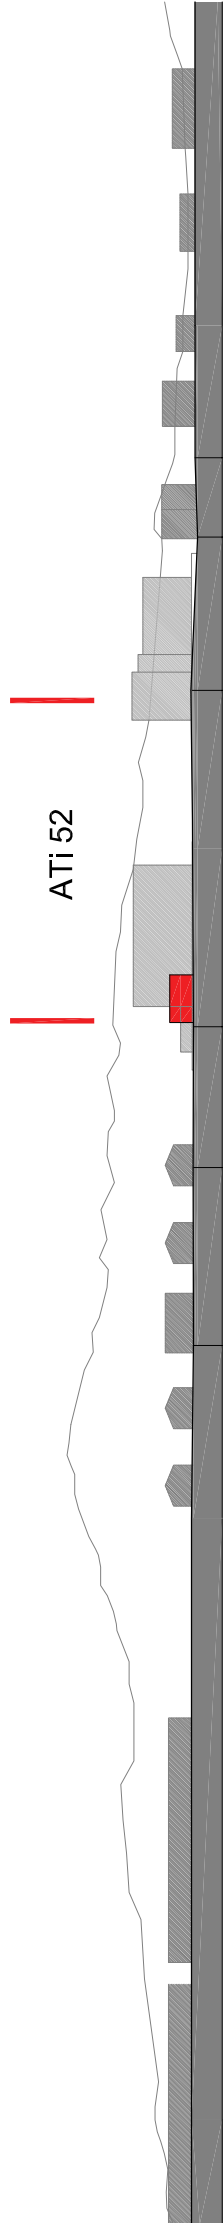

PROGETTO	PROPOSTA DI PIANO ATTUATIVO AMBITO DI TRASFORMAZIONE At_52 "LONGUELO - CURNO" ai sensi dell'art.87 L.R.12/05
PROPRIETA'	Soc. DAMAK Srl Via S. Elisabetta 8 24121 Bergamo P.I. CF 04296750161 FIMBE Srl Via Lombardia 14 Calvenzano 24040 P.I.CF 04026470163
PROGETTO ARCHITETTONICO	STUDIO BALBO Architettura & Urbanistica Via Verdi, 12 - 24121 Bergamo tel. 035.214.161 fax. 035.4135.826 e-mail: info@studioalbaloarchitetture.it web : www.studioalbaloarchitetture.it

LAVORO	PROGETTO	INQUADRAMENTO TERRITORIALE		
96a				
TAVOLA	DATA	AGG.	SCALA	
01	APRILE 2021	-	1:10000	
L'OPERA È LA SINTESI E LO SCHEMATICO DI TUTTE LE OPERE PRESENTI IN QUESTO FASCICOLO, RIPRODOTTO E COMUNICATO AD ALTRI PERSONE E UTILE SENZA AUTORIZZAZIONE				

A TERMINE DELLE VIGENTI LEGGI SUI DIRITTI D'AUTORE QUESTO DISEGNO NON POTRA' ESSERE COPIATO, RIPRODOTTO O COMUNICATO AD ALTRE PERSONE O DITTE SENZA AUTORIZZAZIONE

A TERMINE DELLE VIGENTI LEGGI SUI DIRITTI D'AUTORE QUESTO DISEGNO NON POTRA' ESSERE COPIATO, RIPRODOTTO O COMUNICATO AD ALTRE PERSONE O DITTE SENZA AUTORIZZAZIONE

