




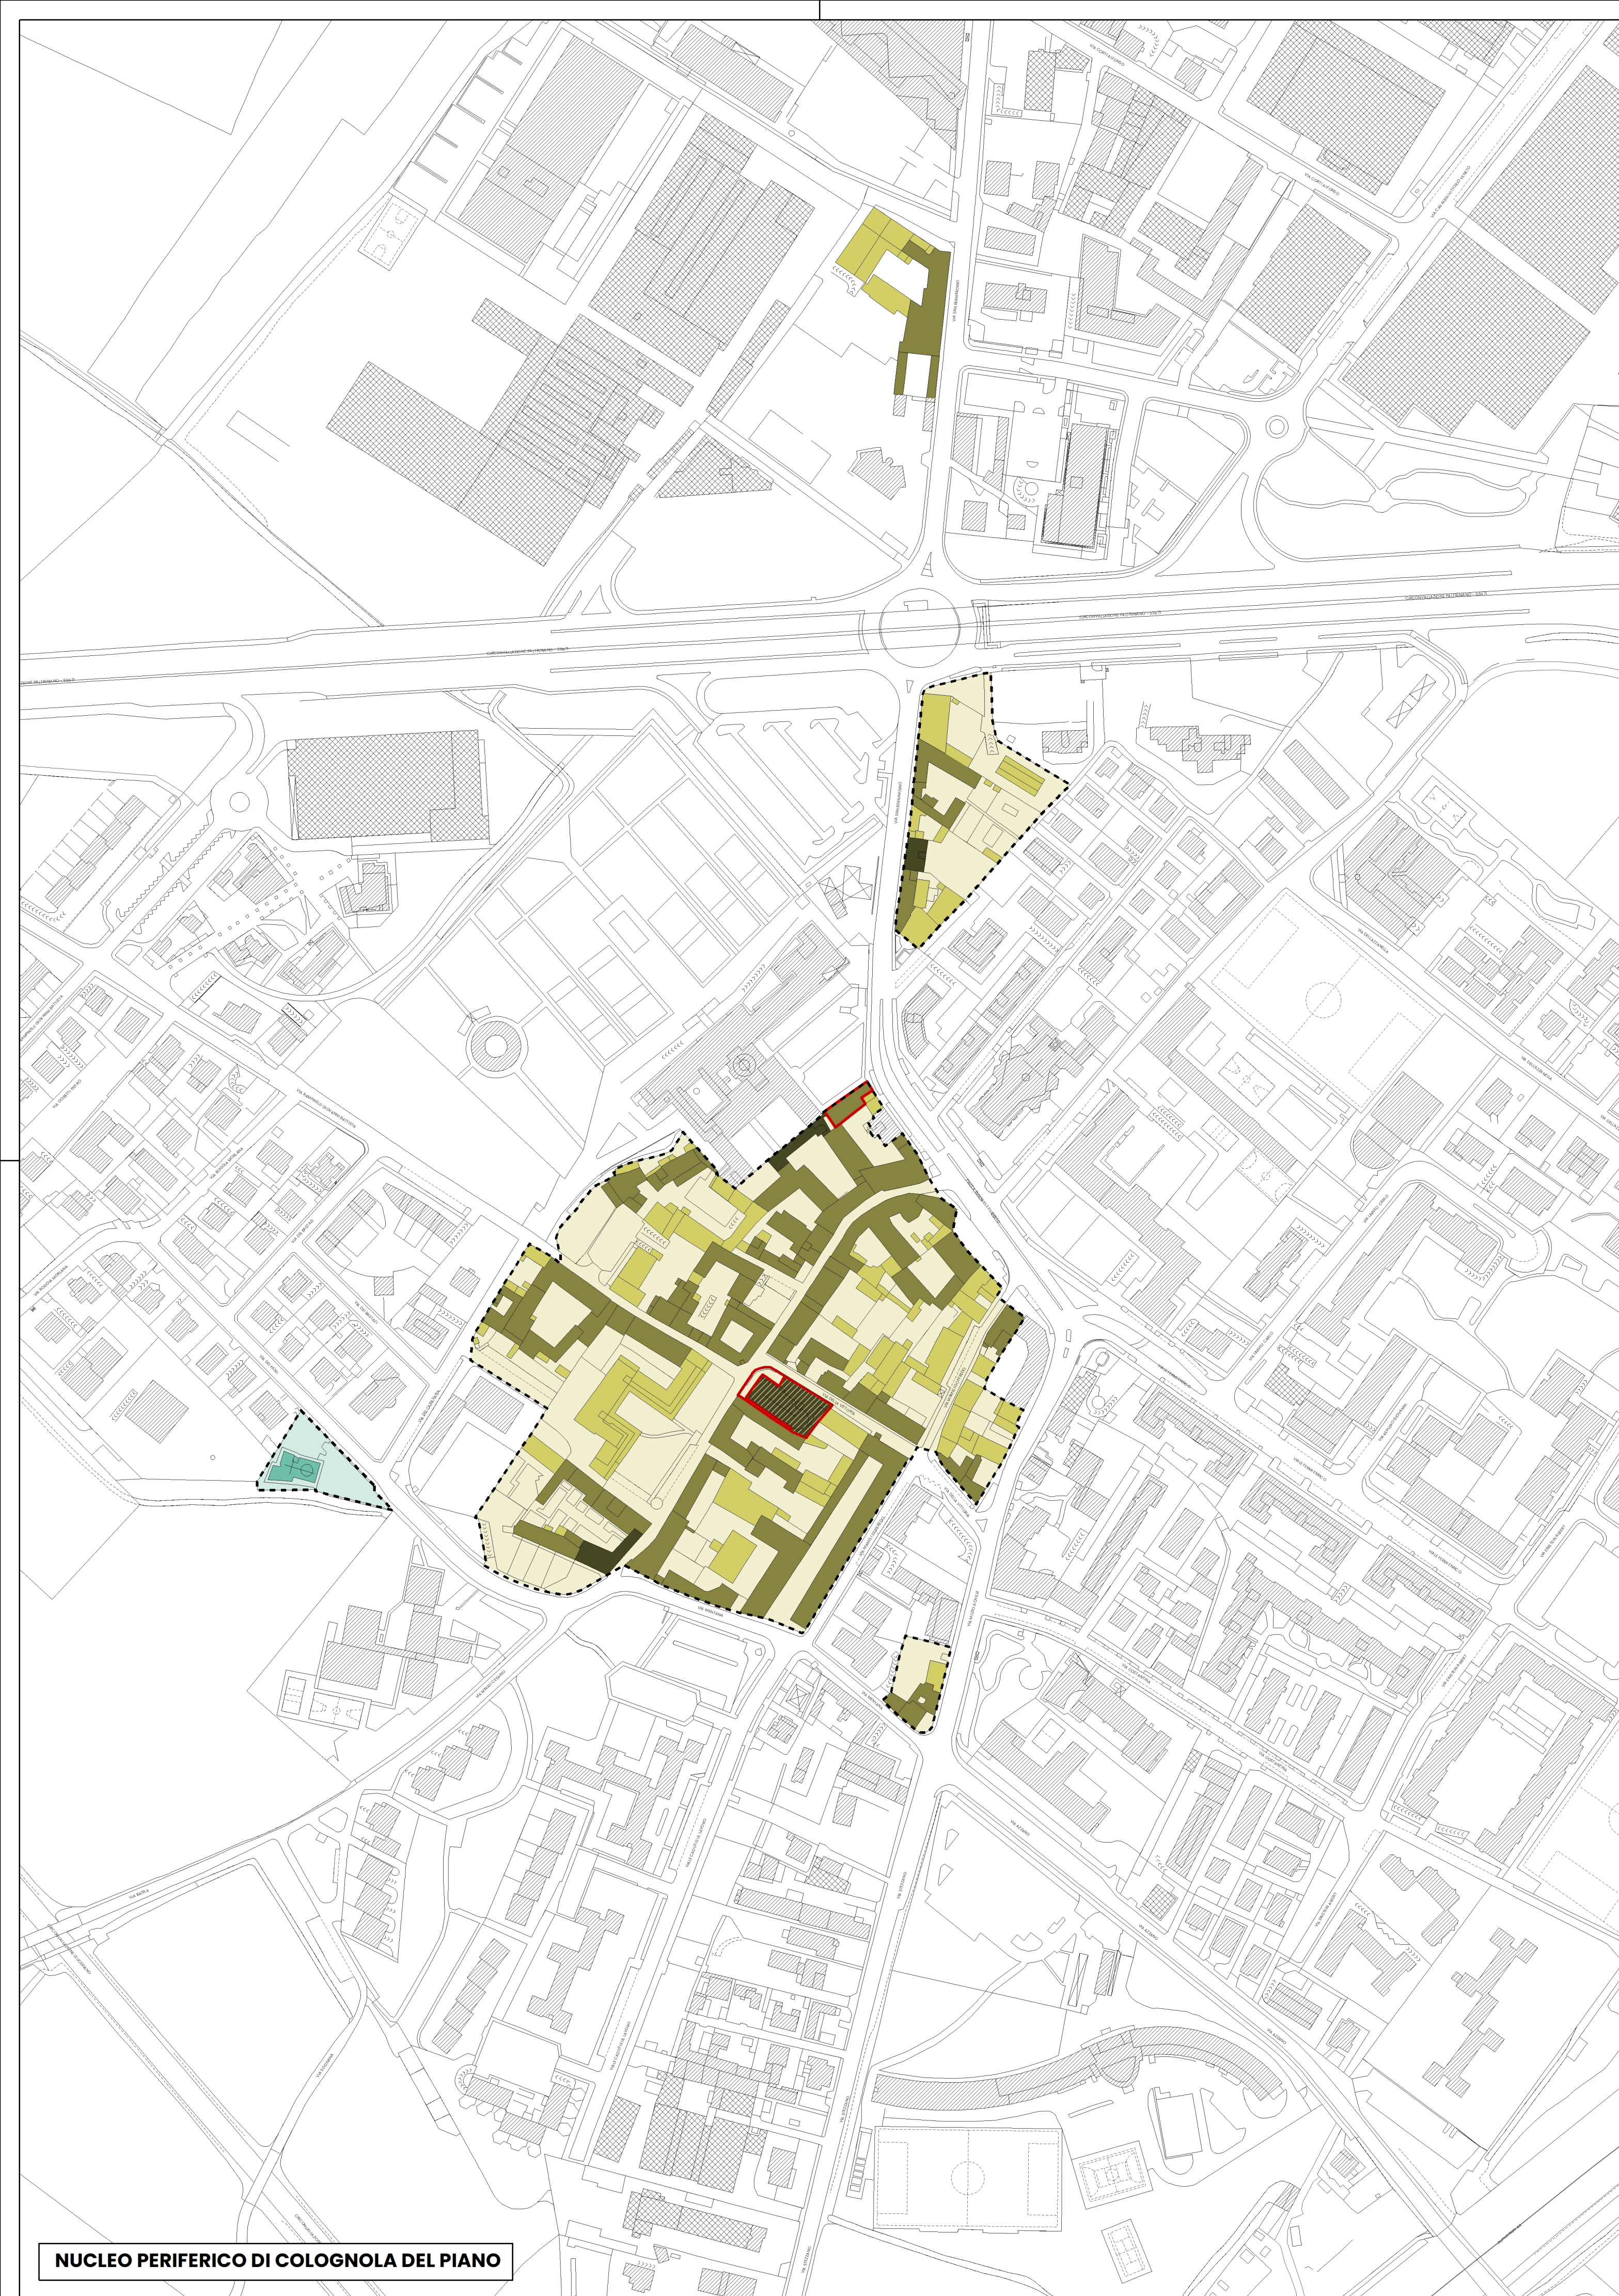


NUCLEO PERIFERICO DI COLOGNOLA DEL PIANO

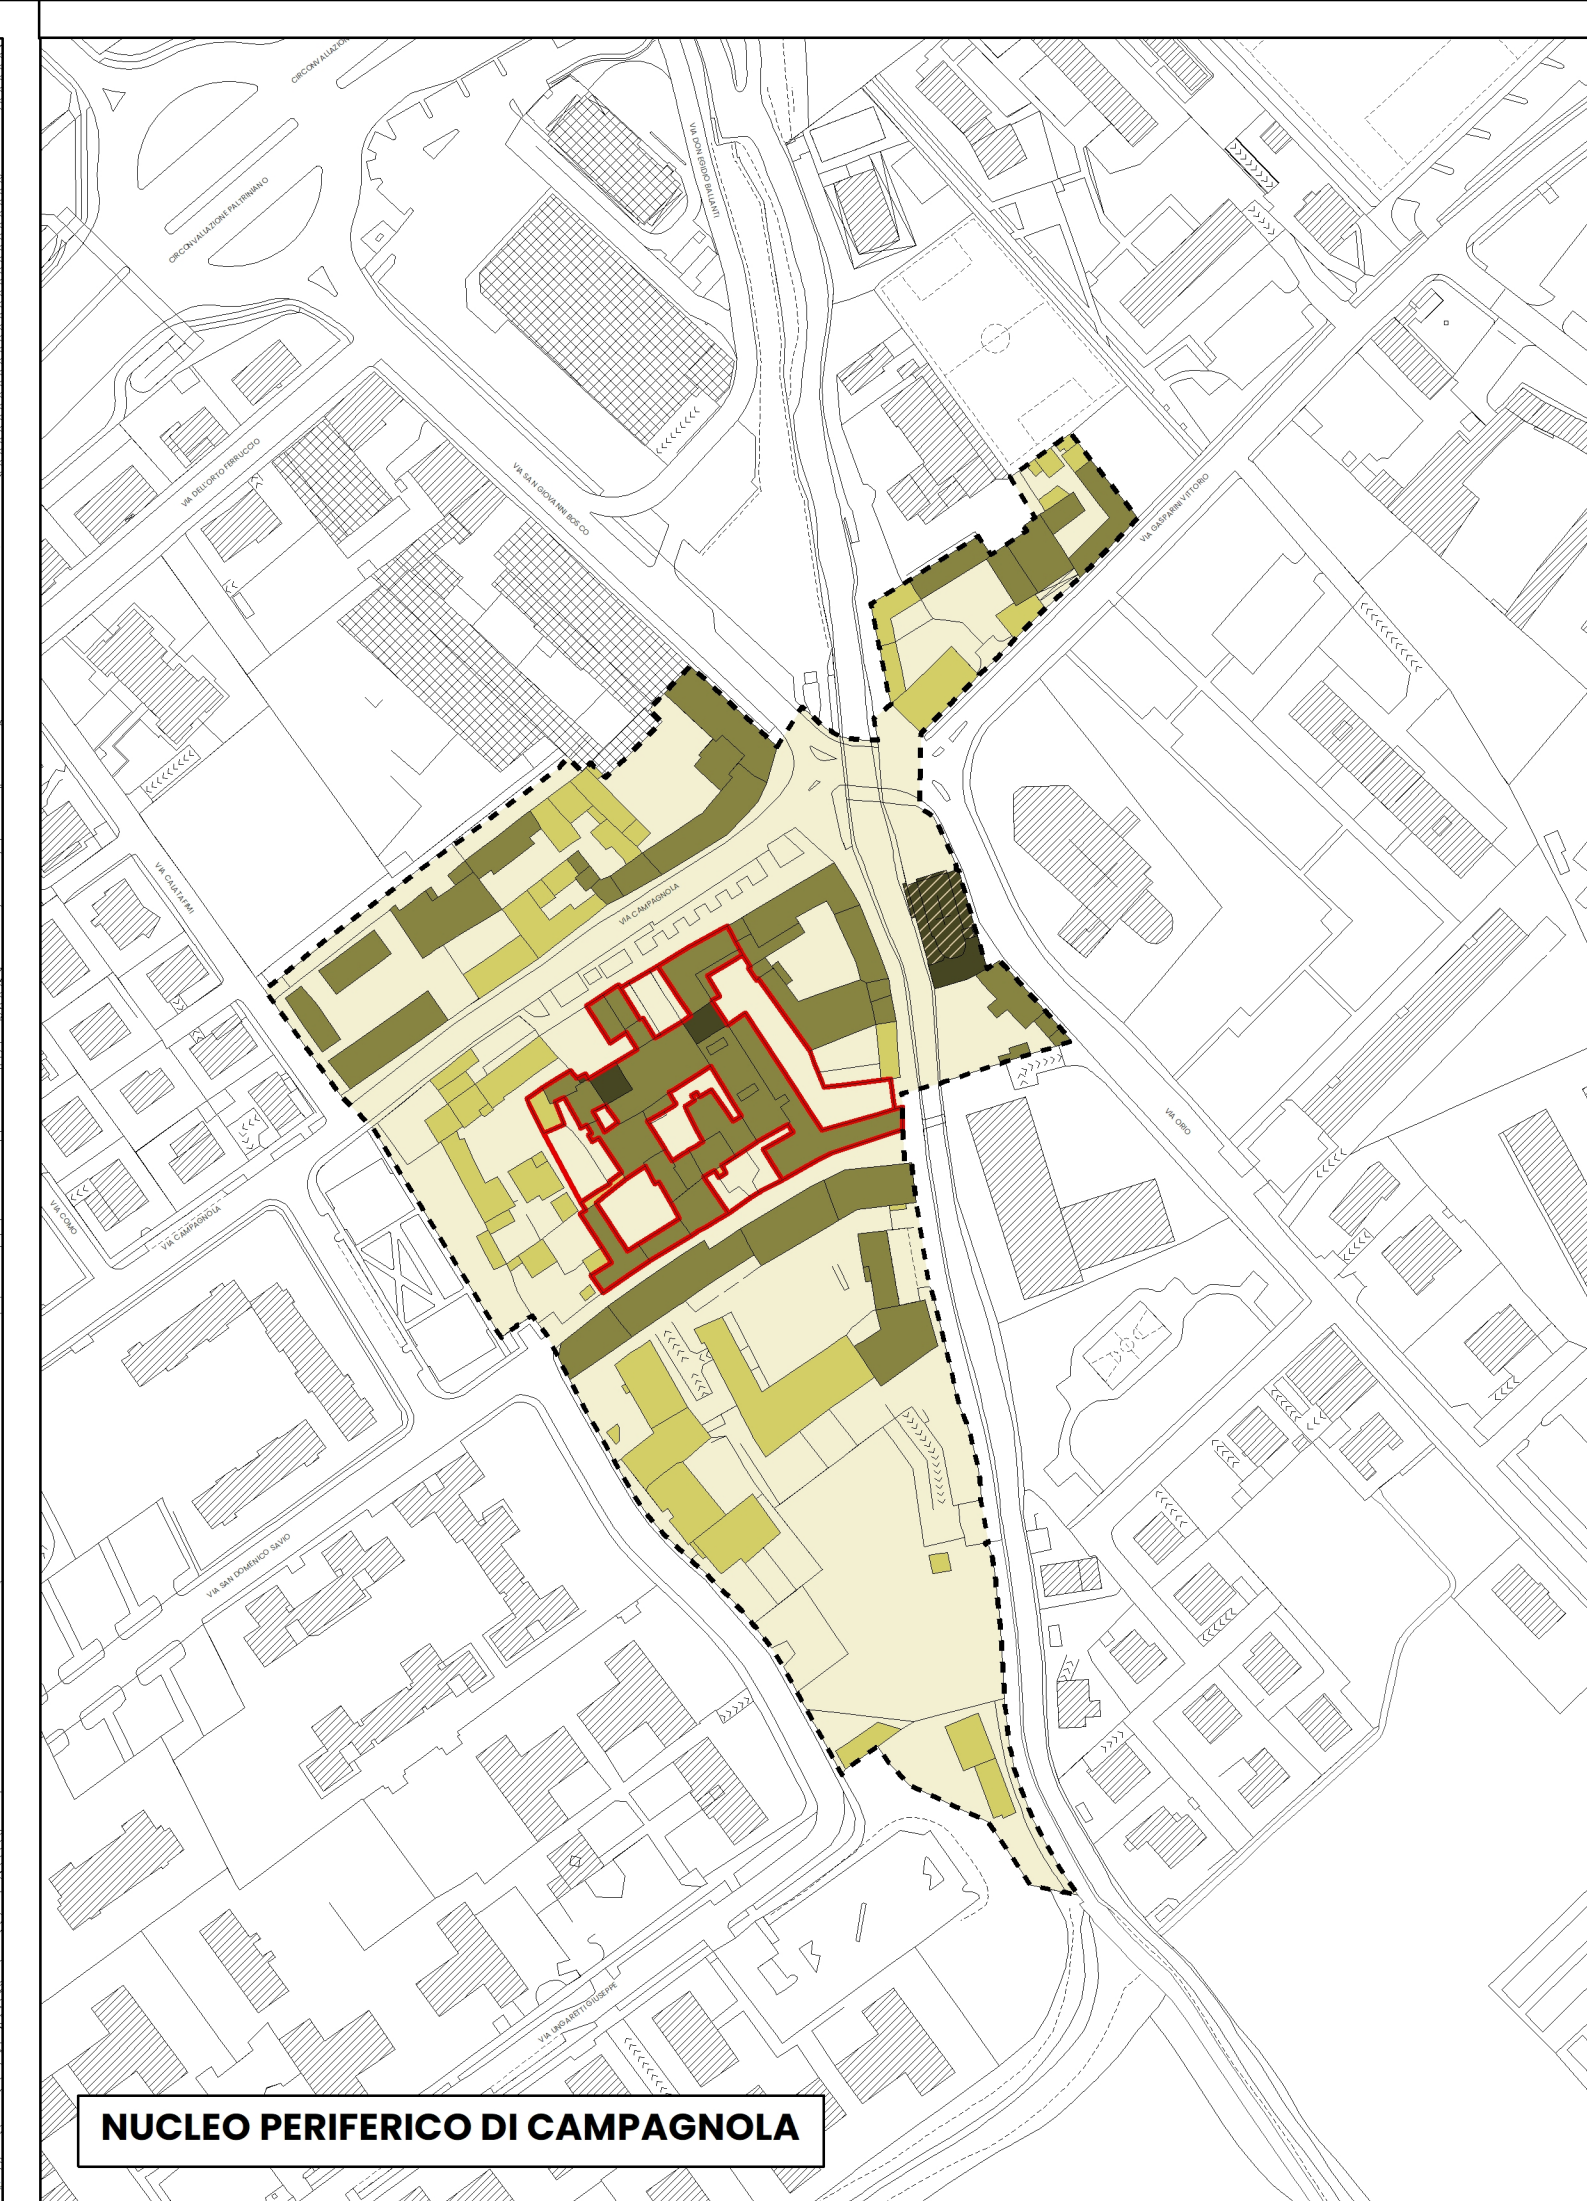


NUCLEO PERIFERICO DI CAMPAGNOLA

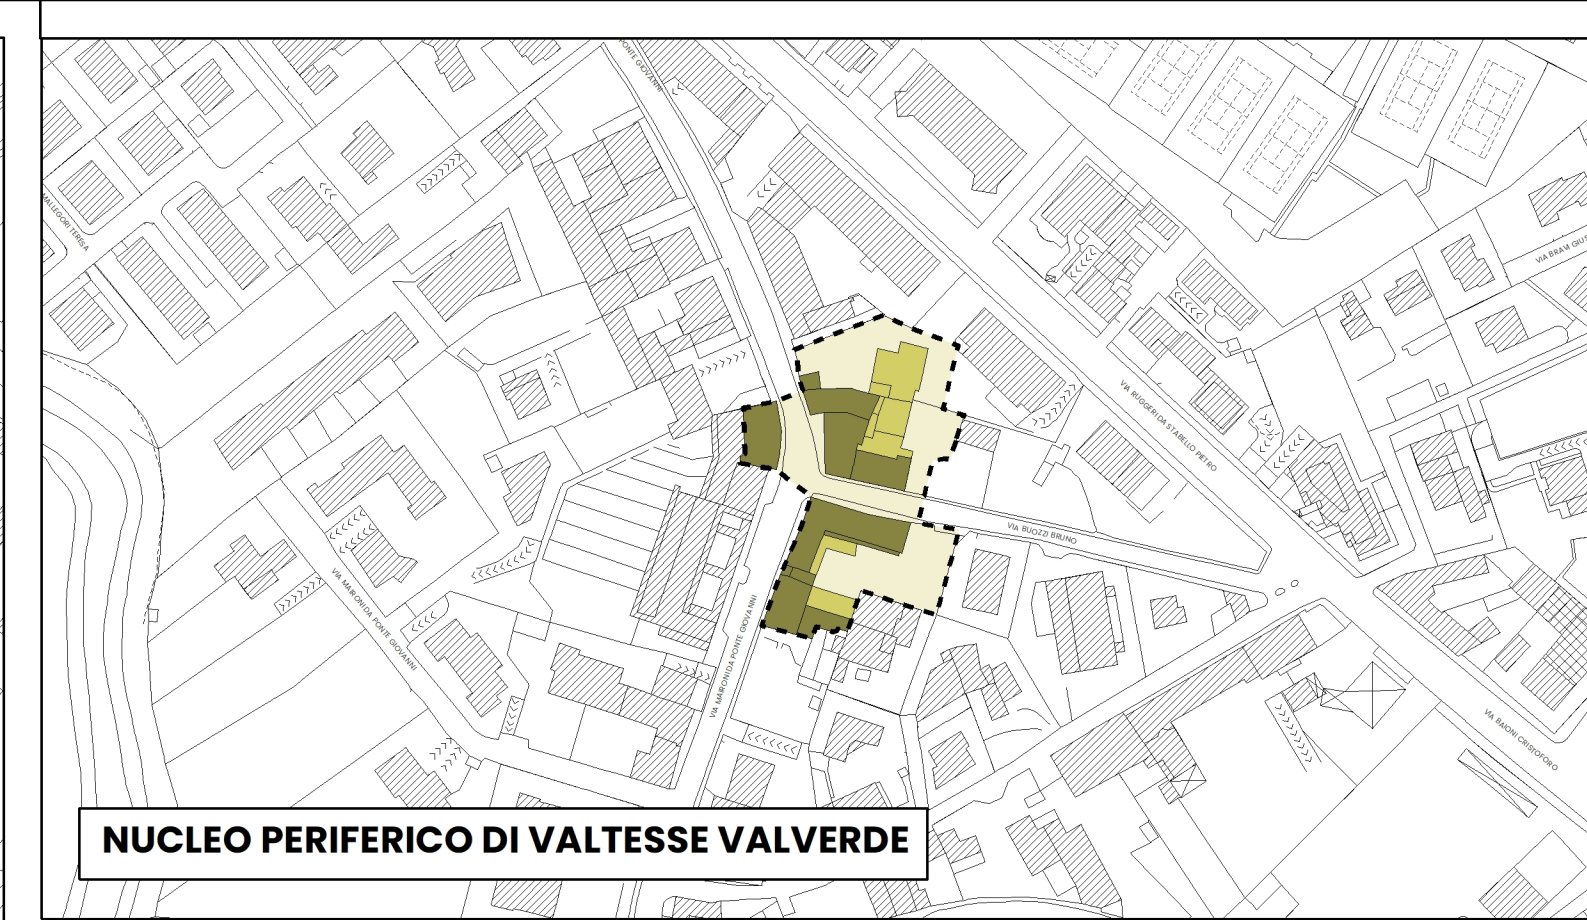

NUCLEO PERIFERICO DI VALTESSE VALVERDE

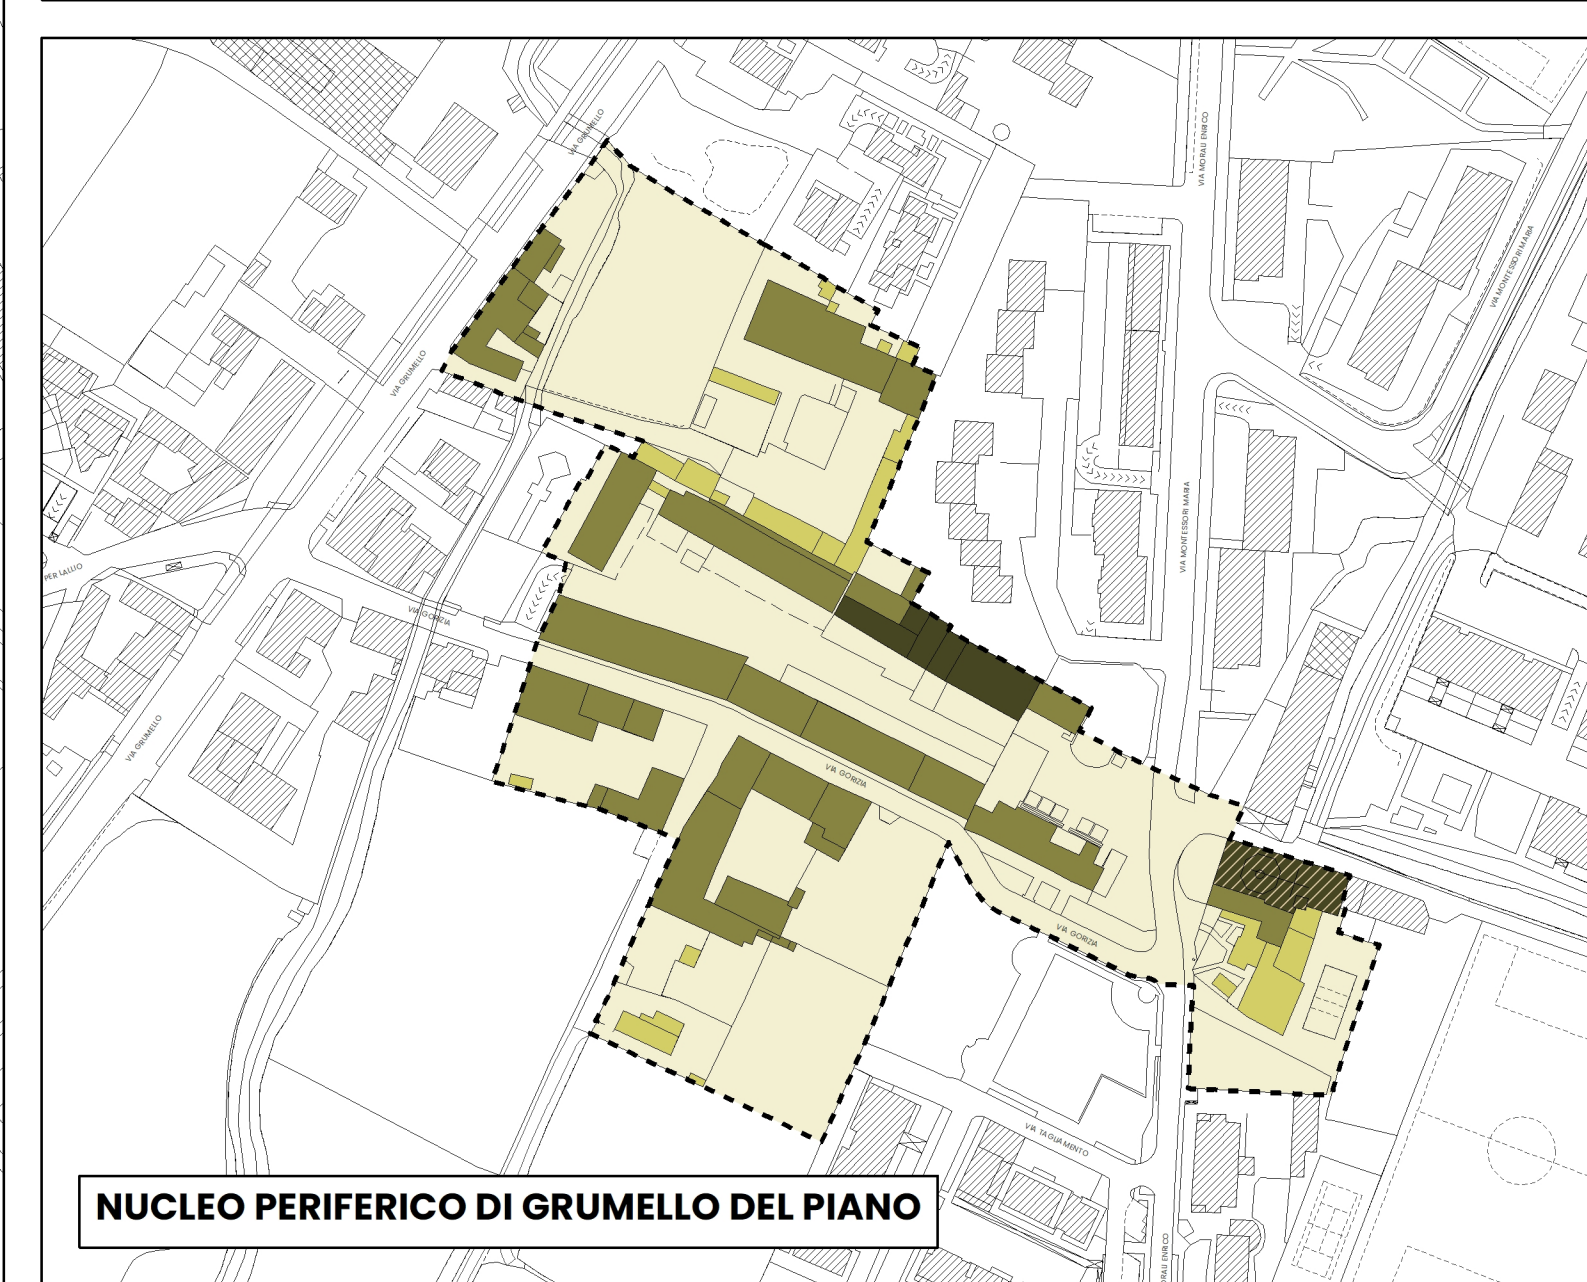

NUCLEO PERIFERICO DI GRUMELLO DEL PIANO

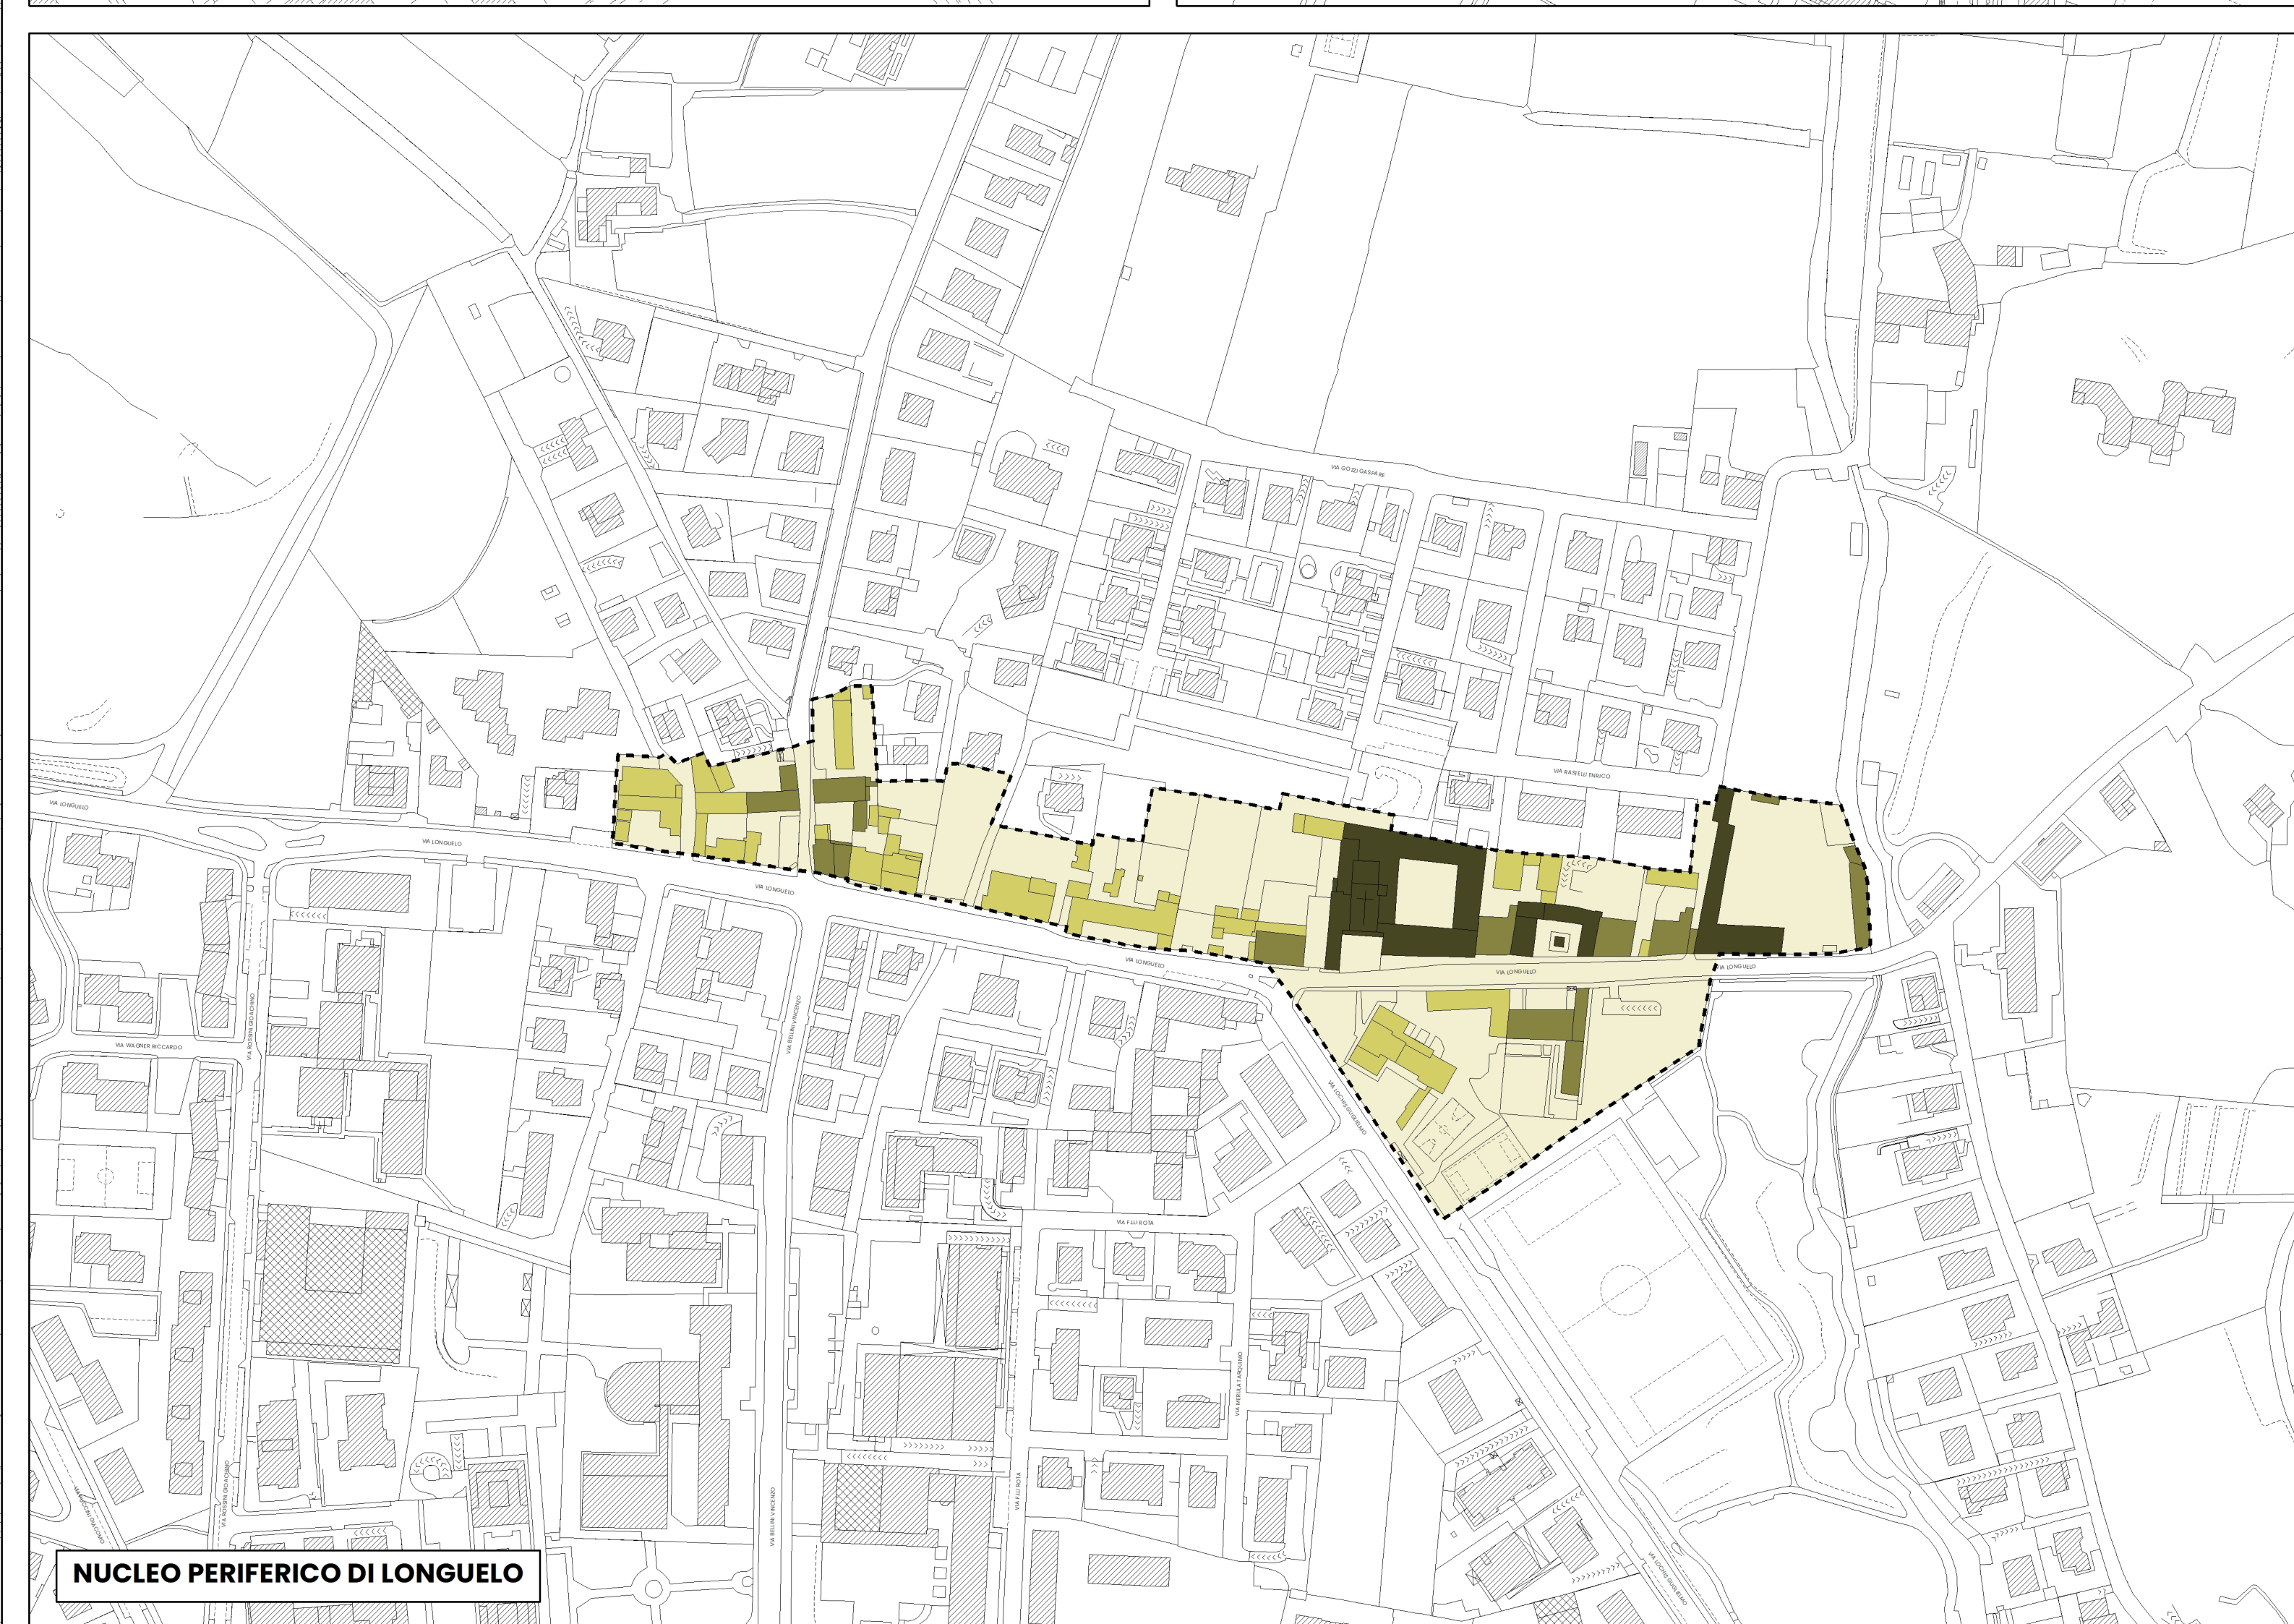

NUCLEO PERIFERICO DI LONGUELO

LEGENDA

- Perimetro degli ambiti di Antica Formazione [art. 46 NTA PDR]
- Edifici vincolati ai sensi della Parte II del D. Lgs. 42/2004 [art. 17 NTA PDR]
- Fasce di transizione [art. 47 comma 5 NTA PDR]

Ambiti delle Antiche Formazioni [art. 46 NTA PDR]

- Ambito AF1: Città Alta, Borghi Urbani e Centro Piacentiniano
- Ambito AF2: Borghi esterni
- Ambito AF3: Nuclei storici periferici
- Ambito AF4: Edifici e organismi edilizi sparsi
- Ambito AF5: Edifici e organismi dell'architettura rurale storica

Tipologie edilizie e dei caratteri insediativi

Ambito AF1: Città Alta, Borghi Urbani e Centro Piacentiniano [art. 48 NTA PDR]

- Ambito AF1 - Edifici di tipologia A
- Ambito AF1 - Edifici di tipologia B
- Ambito AF1 - Edifici di tipologia C
- Ambito AF1 - Edifici di tipologia D

Ambito AF2: Borghi esterni [art. 49 NTA PDR]

- Ambito AF2 - Edifici di tipologia A
- Ambito AF2 - Edifici di tipologia B
- Ambito AF2 - Edifici di tipologia C
- Ambito AF2 - Edifici di tipologia D

Ambito AF3: Nuclei storici periferici [art. 50 NTA PDR]

- Ambito AF3 - Edifici di tipologia A
- Ambito AF3 - Edifici di tipologia B
- Ambito AF3 - Edifici di tipologia C
- Ambito AF3 - Edifici di tipologia D

Ambito AF4: Edifici e organismi edilizi sparsi [art. 51 NTA PDR]

- Edifici e organismi edilizi sparsi

Ambito AF5: Edifici e organismi dell'architettura rurale storica [art. 52 NTA PDR]

- Edifici e organismi dell'architettura rurale storica

SCALA 1:2.000

0 25 50 100 150 200 m

PGT BERGAMO

COMUNE DI BERGAMO

Direzione urbanistica, edilizia privata, SUEAP
Pianificazione urbanistica ed attuativa, politiche della casa
Ufficio di piano

ADOZIONE D.C.C. n. 59 in data 16/10/2023
APPROVAZIONE D.C.C. n. 24 in data 11/04/2024

PDR 05f

PIANO DELLE REGOLE

**DISCIPLINA DEL PIANO DELLE REGOLE
NEGLI AMBITI DI ANTICA FORMAZIONE
NUCLEI PERIFERICI**